

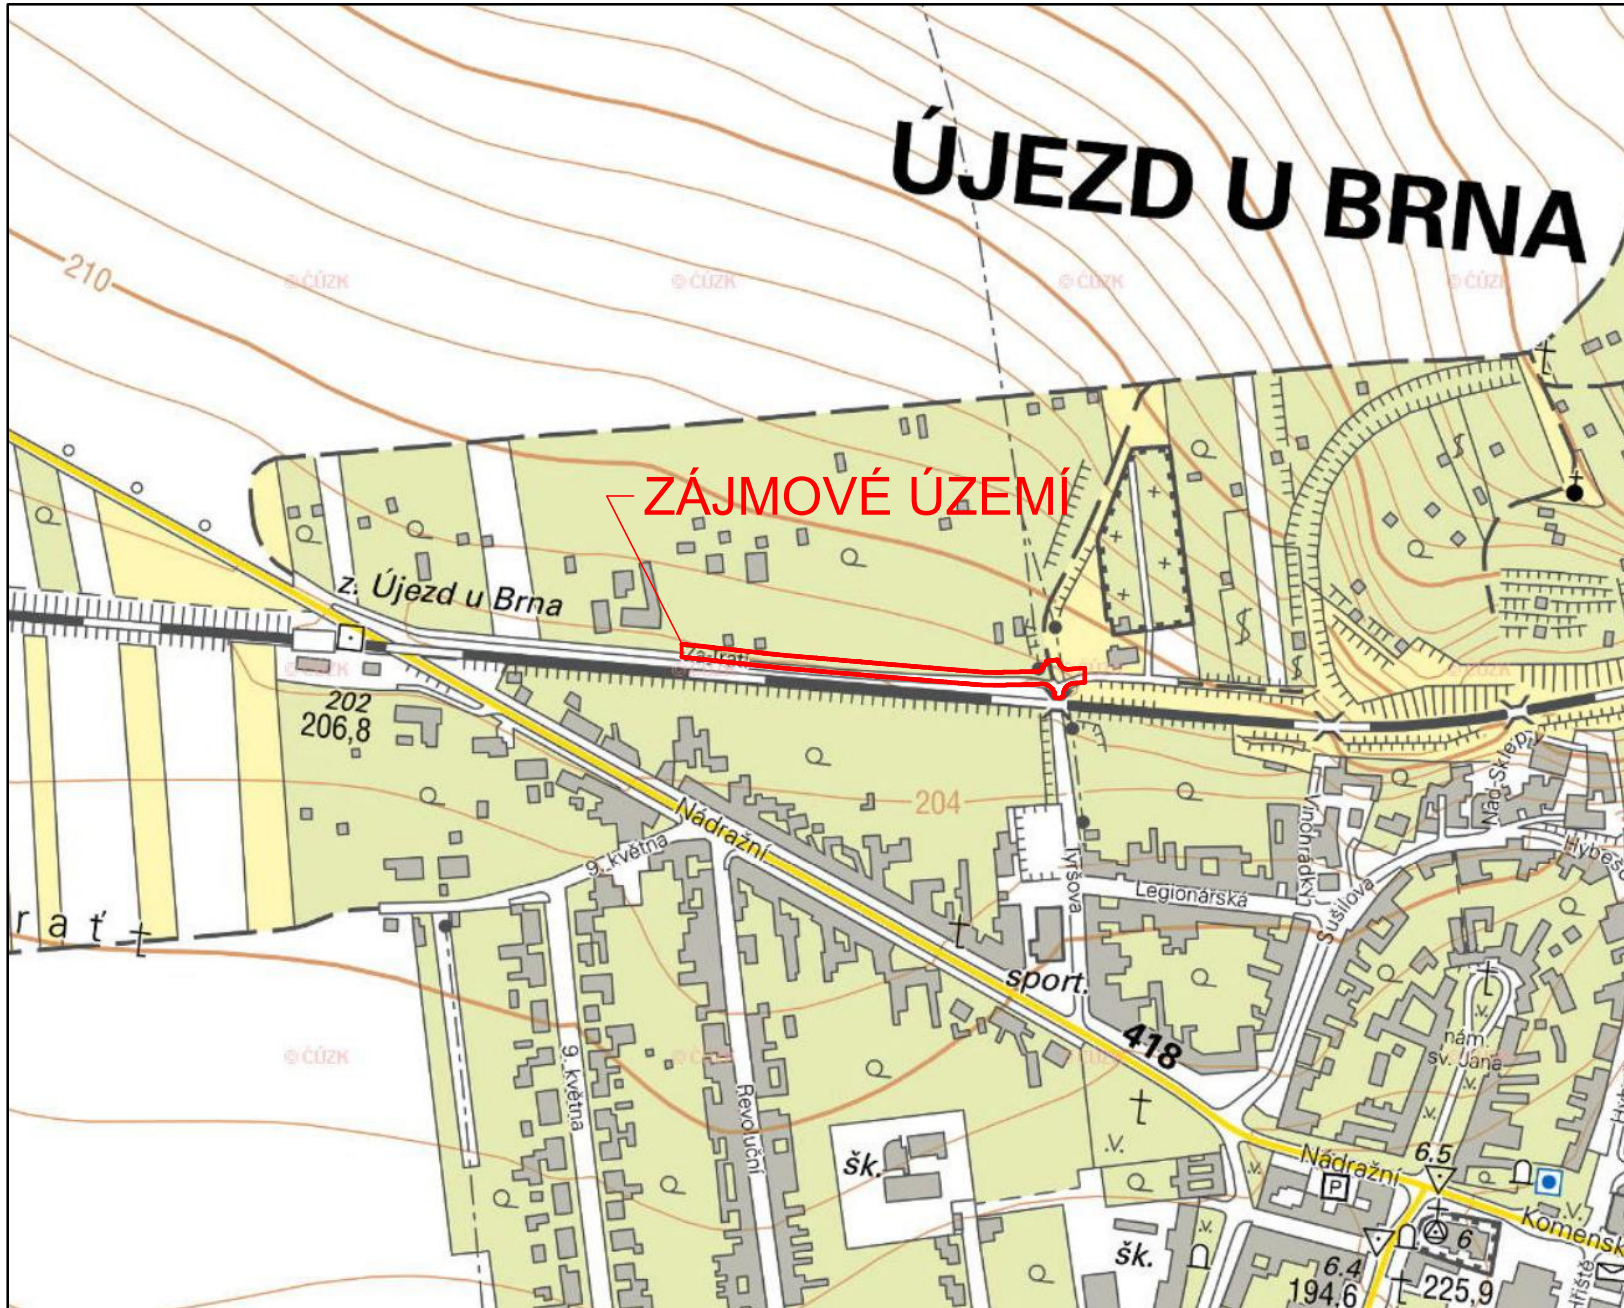


VÝŘEZ SITUACE 1: 5 000

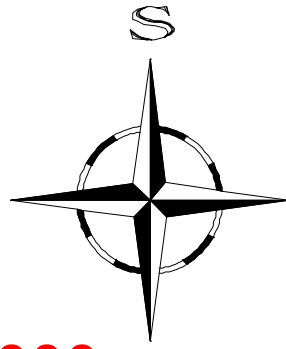

PŘEHLEDNÁ SITUACE 1: 50 000

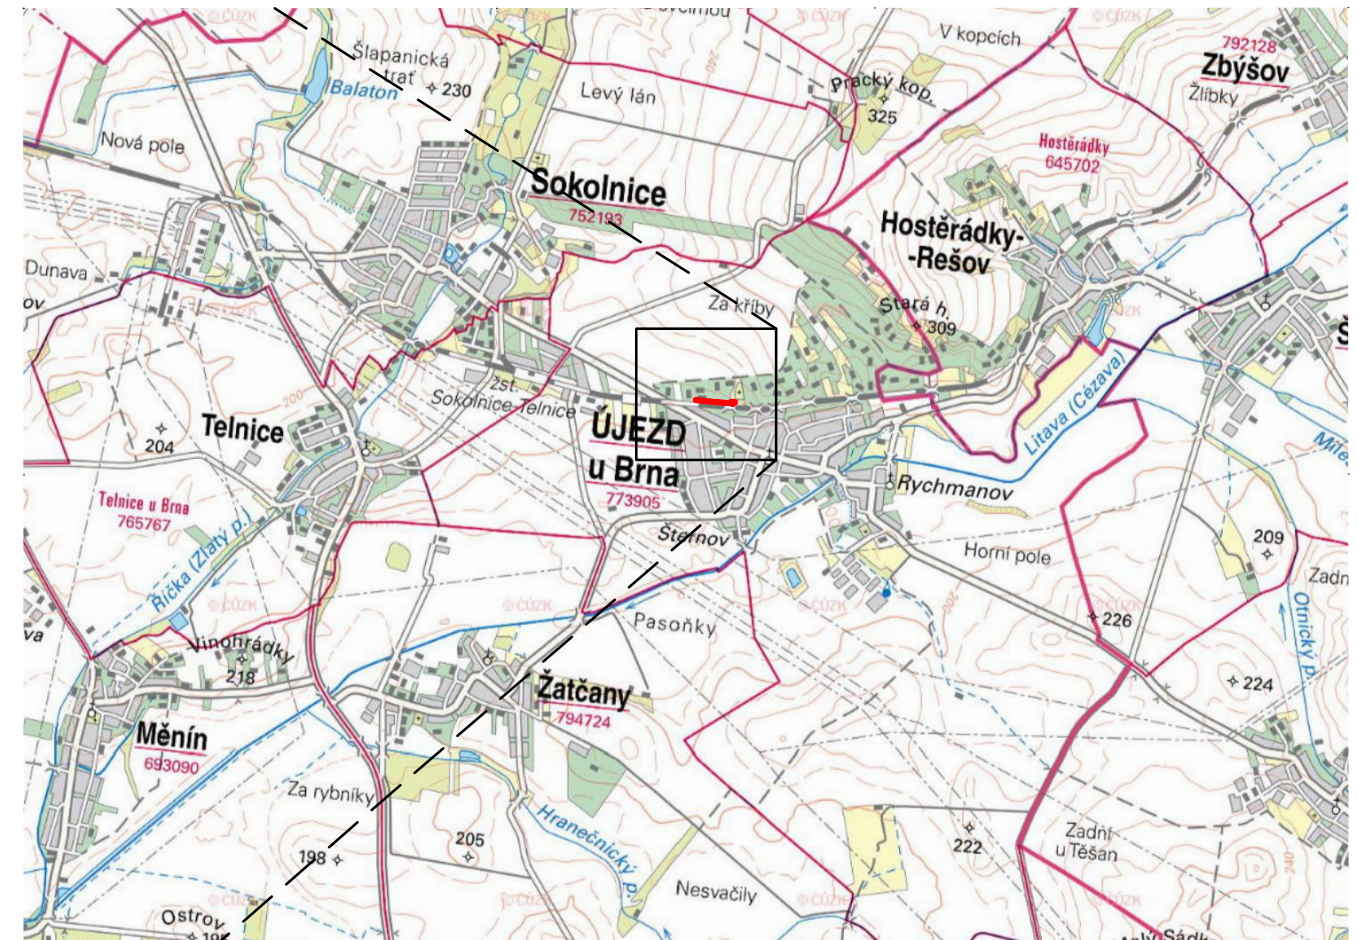

NAVRHL/VYPRACOVAL: ING. HALOUZKA	ZODPOVĚDNÝ PROJEKTANT: ING. HALOUZKA	VEDOUCÍ PROJEKTANT: ING. BARTEČEK	TECHNICKÁ KONTROLA: ING. BARTEČEK	Ing. Lukáš BARTEČEK PROJEKTOVÁ ČINNOST VE VÝSTAVBĚ ŽATČANY 348, 664 53 ŽATČANY IČO: 74407066, TEL.: 723 840 873
KRAJ: JIHMORAVSKÝ		KATASTR. OZEMÍ: ÚJEZD U BRNA		
INVESTOR: MĚSTO ÚJEZD U BRNA KOMENSKÉHO 107, 664 53 ÚJEZD U BRNA				DATUM: 07/2023
AKCE: ÚJEZD U BRNA, UL. ZA TRATÍ - I. ETAPA DOPRAVNÍ A TECHNICKÁ INFRASTRUKTURA				STUPEŇ: DUR
NÁZEV PŘÍLOHY: PŘEHLEDNÁ SITUACE				FORMÁT: 2xA4
				MĚŘÍTKO: 1: 50 000 1: 5 000
				ČÍSLO PŘÍLOHY: C.1