


KOORDINAČNÍ SITUACE
 M 1:250

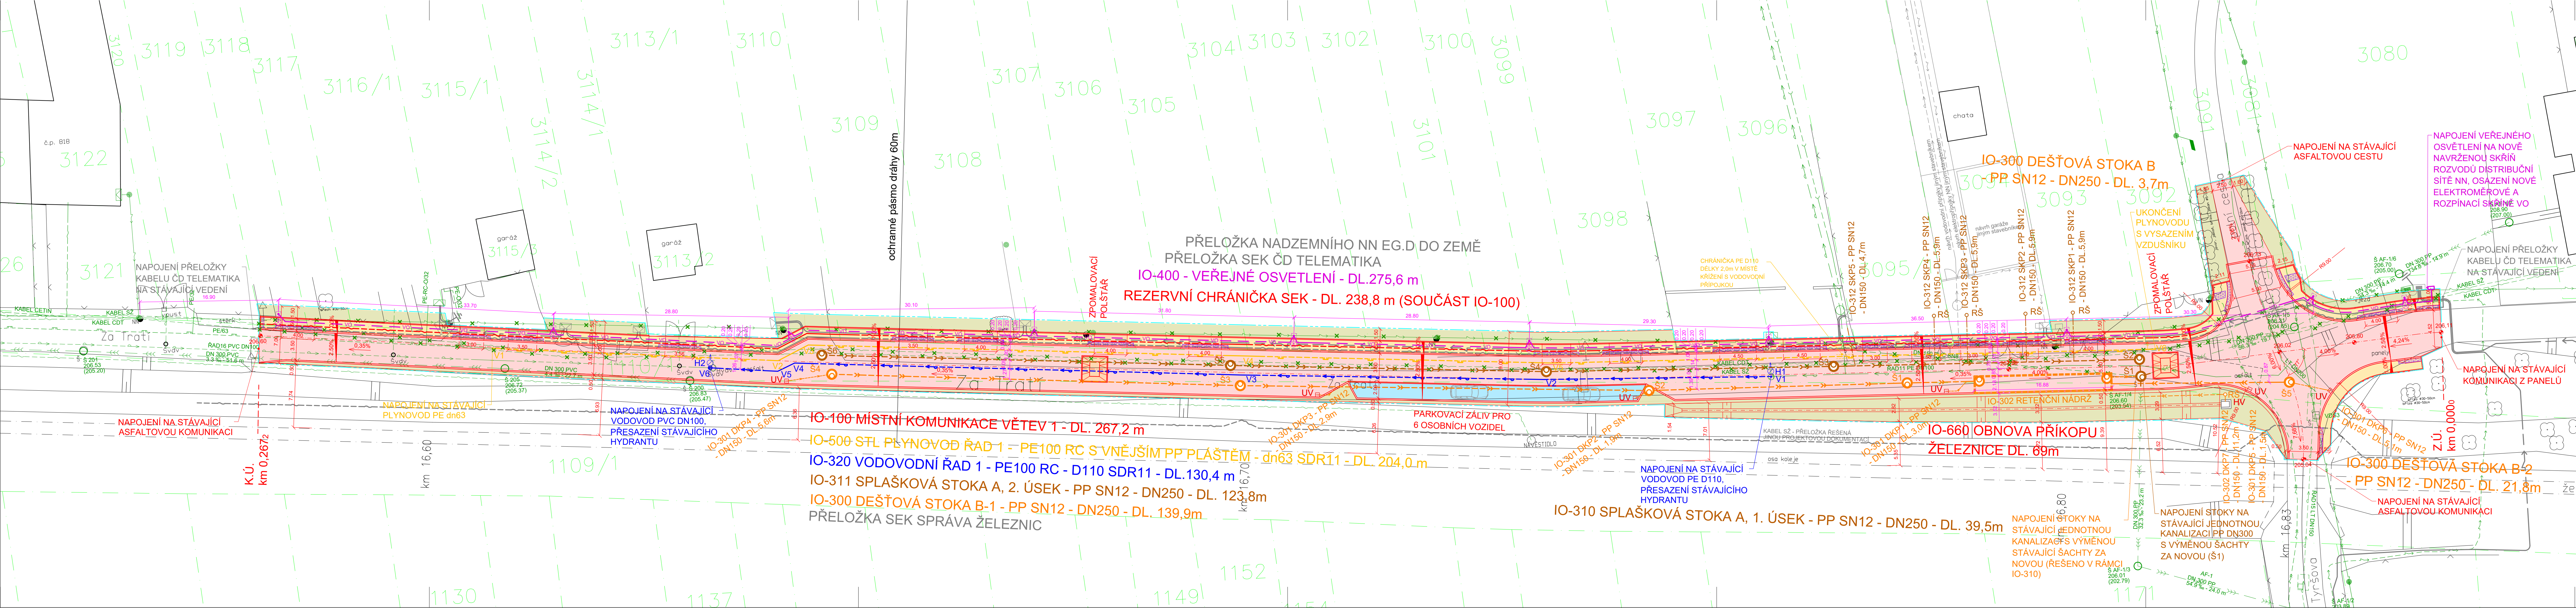

LEGENDA ČAR:

NAVRŽENÉ:

KOMUNIKACE A ZPEVNĚNÉ PLOCHY
 UPRAVENÝ TERÉN - NAVRŽ
 OBVOD STAVBY

STÁVAJÍCÍ:

STÁVAJÍCÍ TERÉN
 HRANICE PARCEL KATASTRU NEMOVITOSTÍ

LEGENDA SÍTÍ:

STÁVAJÍCÍ:

RUŠENÉ:

NAVRŽ:

VODOVOD - MĚSTO ÚJEZD U BRNA
 DISTRIBUČNÍ SÍŤ STL PLYNOVODU - GASNET
 KANALIZACE JEDNOTNÁ - MĚSTO ÚJEZD U BRNA
 KANALIZACE DEŠŤOVÁ - MĚSTO ÚJEZD U BRNA
 KANALIZACE SPLAŠKOVÁ - MĚSTO ÚJEZD U BRNA
 PODZEMNÍ VEDENÍ VEŘEJNÉHO OSVĚTLENÍ - MĚSTO ÚJEZD U BRNA
 STOŽAR VEŘEJNÉHO OSVĚTLENÍ - MĚSTO ÚJEZD U BRNA
 PODZEMNÍ VEDENÍ NN - EG.D (NAVRH ŘEŠEN JINOU DOKUMENTACÍ)
 NADZEMNÍ VEDENÍ NN - EON
 NADZEMNÍ SĐELOVACÍ VEDENÍ - CETIN
 NADZEMNÍ SĐELOVACÍ VEDENÍ - CETIN
 CHRÁNIČKA PRO MOŽNOST VÝHEDEVOVÉHO ROZŠÍŘENÍ
 PODZEMNÍHO SĐELOVACÍHO VEDENÍ
 PODZEMNÍ SĐELOVACÍ VEDENÍ - ČD TELEMATIKA
 (NAVRH ŘEŠEN JINOU DOKUMENTACÍ)
 PODZEMNÍ SĐELOVACÍ VEDENÍ - SPRÁVA ŽELEZNIC
 (NAVRH ŘEŠEN JINOU DOKUMENTACÍ)

LEGENDA ŠRAF:

ASFALTOVÝ BETON
 SKLADEBNÁ DLAŽBA POJÍZDNÁ
 - VJEZDY, ZPOMALOVACÍ PRAHY
 SKLADEBNÁ DLAŽBA POCHŮZNÁ
 - CHODNÍKY A POCHŮZNÉ PLOCHY
 HMATOVÁ (SLEPEČKÁ) DLAŽBA ČERVENÉ BARVY
 DRENAŽNÍ DLAŽBA - PARKOVACÍ PRAHY
 OHUMUSOVÁNÍ A OSETÍ TRAVNÍ SMĚSÍ

NAVRH/VYPRACOVAL: ING. HALOUZKA	ZODPOVĚDNÝ PROJEKTANT: ING. HALOUZKA	VEDUJÍCÍ PROJEKTANT: ING. BARTEČEK	TECHNICKÁ KONTROLA: ING. BARTEČEK	Ing. Lukáš BARTEČEK PROJEKTOVÁ ČINNOST VE VÝSTAVBĚ ŽATČANY 348, 664 53 ŽATČANY IČO: 74407066, TEL.: 723 640 873
KRAJ: JIHO-MORAVSKÝ	KATASTR: OZEMÍ: ÚJEZD U BRNA	DATUM: 07/2023	STUPEŇ: DUR	
INVESTOR: MĚSTO ÚJEZD U BRNA KOMENSKÉHO 107, 664 53 ÚJEZD U BRNA	NAZEV: ÚJEZD U BRNA, UL. ZA TRATÍ - I. ETAPA DOPRAVNÍ A TECHNICKÁ INFRASTRUKTURA	FORMÁT: 7x44	MĚŘÍTKO: 1:250	ČÍSLO PŘÍLOHY: C.3