


PŘECHODNÉ DOPRAVNÍ ZNAČENÍ V DOBĚ KONÁNÍ FARMÁŘSKÝCH TRHŮ

PRO MĚSTO

ÚJEZD U BRNA

PODMÍNKY PČR DI BO:

- pořadatel zajistí odpovídající organizační opatření pořadatelské služby k zajištění kulturní akce. Osoby pořadatelské služby musí být starší 18-ti let věku, budou uvedeni jmenovitě v povolení zvláštního užívání pozemní komunikace v rámci konání této kulturně společenské akce. Jestli si to dopravní situace vyžádá, jsou tyto osoby oprávněny zastavovat vozidla v kontextu § 79 odst. 1 zákona o silničním provozu, ale musí být označeni dle prováděcího předpisu. Budou náležitě proškoleni dle stávajících předpisů,
- v případě, že akce bude koordinována ze strany Policie ČR, městské policie nebo obecní policie bude se pořadatel řídit pokyny policistů nebo strážníků,
- za řádný průběh akce a zajištění bezpečnosti je odpovědný pořadatel,
- nesmí dojít k omezení příjezdu/průjezdu integrovaného záchranného systému v dotčených lokalitách (min. koridor 3,5 m),
- konáním akce nesmí dojít k ohrožení bezpečnosti účastníků akce,
- při umísťování dopravního značení do tělesa chodníku je nutné respektovat ustanovení ČSN 73 4001 *Přístupnost a bezbariérové užívání*
- instalování dopravního značení musí být v souladu se zákonem č. 361/2000 Sb., vyhláškou č. 294/2015 Sb., technickými podmínkami TP 65, 66 a nařízením Ministerstva dopravy ČR o užití certifikovaných výrobků,
- trvalé dopravní značky, které jsou v rozporu s přenosnými dopravními značkami, budou překryty a po ukončení akce uvedeny do původního stavu,
- žadatel zajistí odbornou montáž značek, zařízení a světelných signálů, kdy pořadatel zajistí jejich kontrolu, udržování a včasné odstranění.

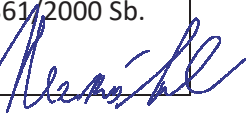POLICIE ČESKÉ REPUBLIKY	
Územní odbor Brno-venkov	
Dopravní inspektorát, pracoviště dopravního inženýrství	
Odsouhlaseno dne: 15. 07. 2026	1/3
Pod č.j.: KRPB- 138063-2 /ČJ-2026 -0603DI-NEZ	
Dle § 24	zák. č. 13/1997 Sb.
§ 77/2b).....	zák. č. 361/2000 Sb.
Platnost: 1 rok	Podpis: 

Navrhoval: **ing.Vladimír Otevřel**


Vypracoval: **Radek Sláma**

Kontroloval: **ing.Vladimír Otevřel**

Datum: 4/2023

Číslo zakázky: ZK23-003b

ÚJEZD U BRNA

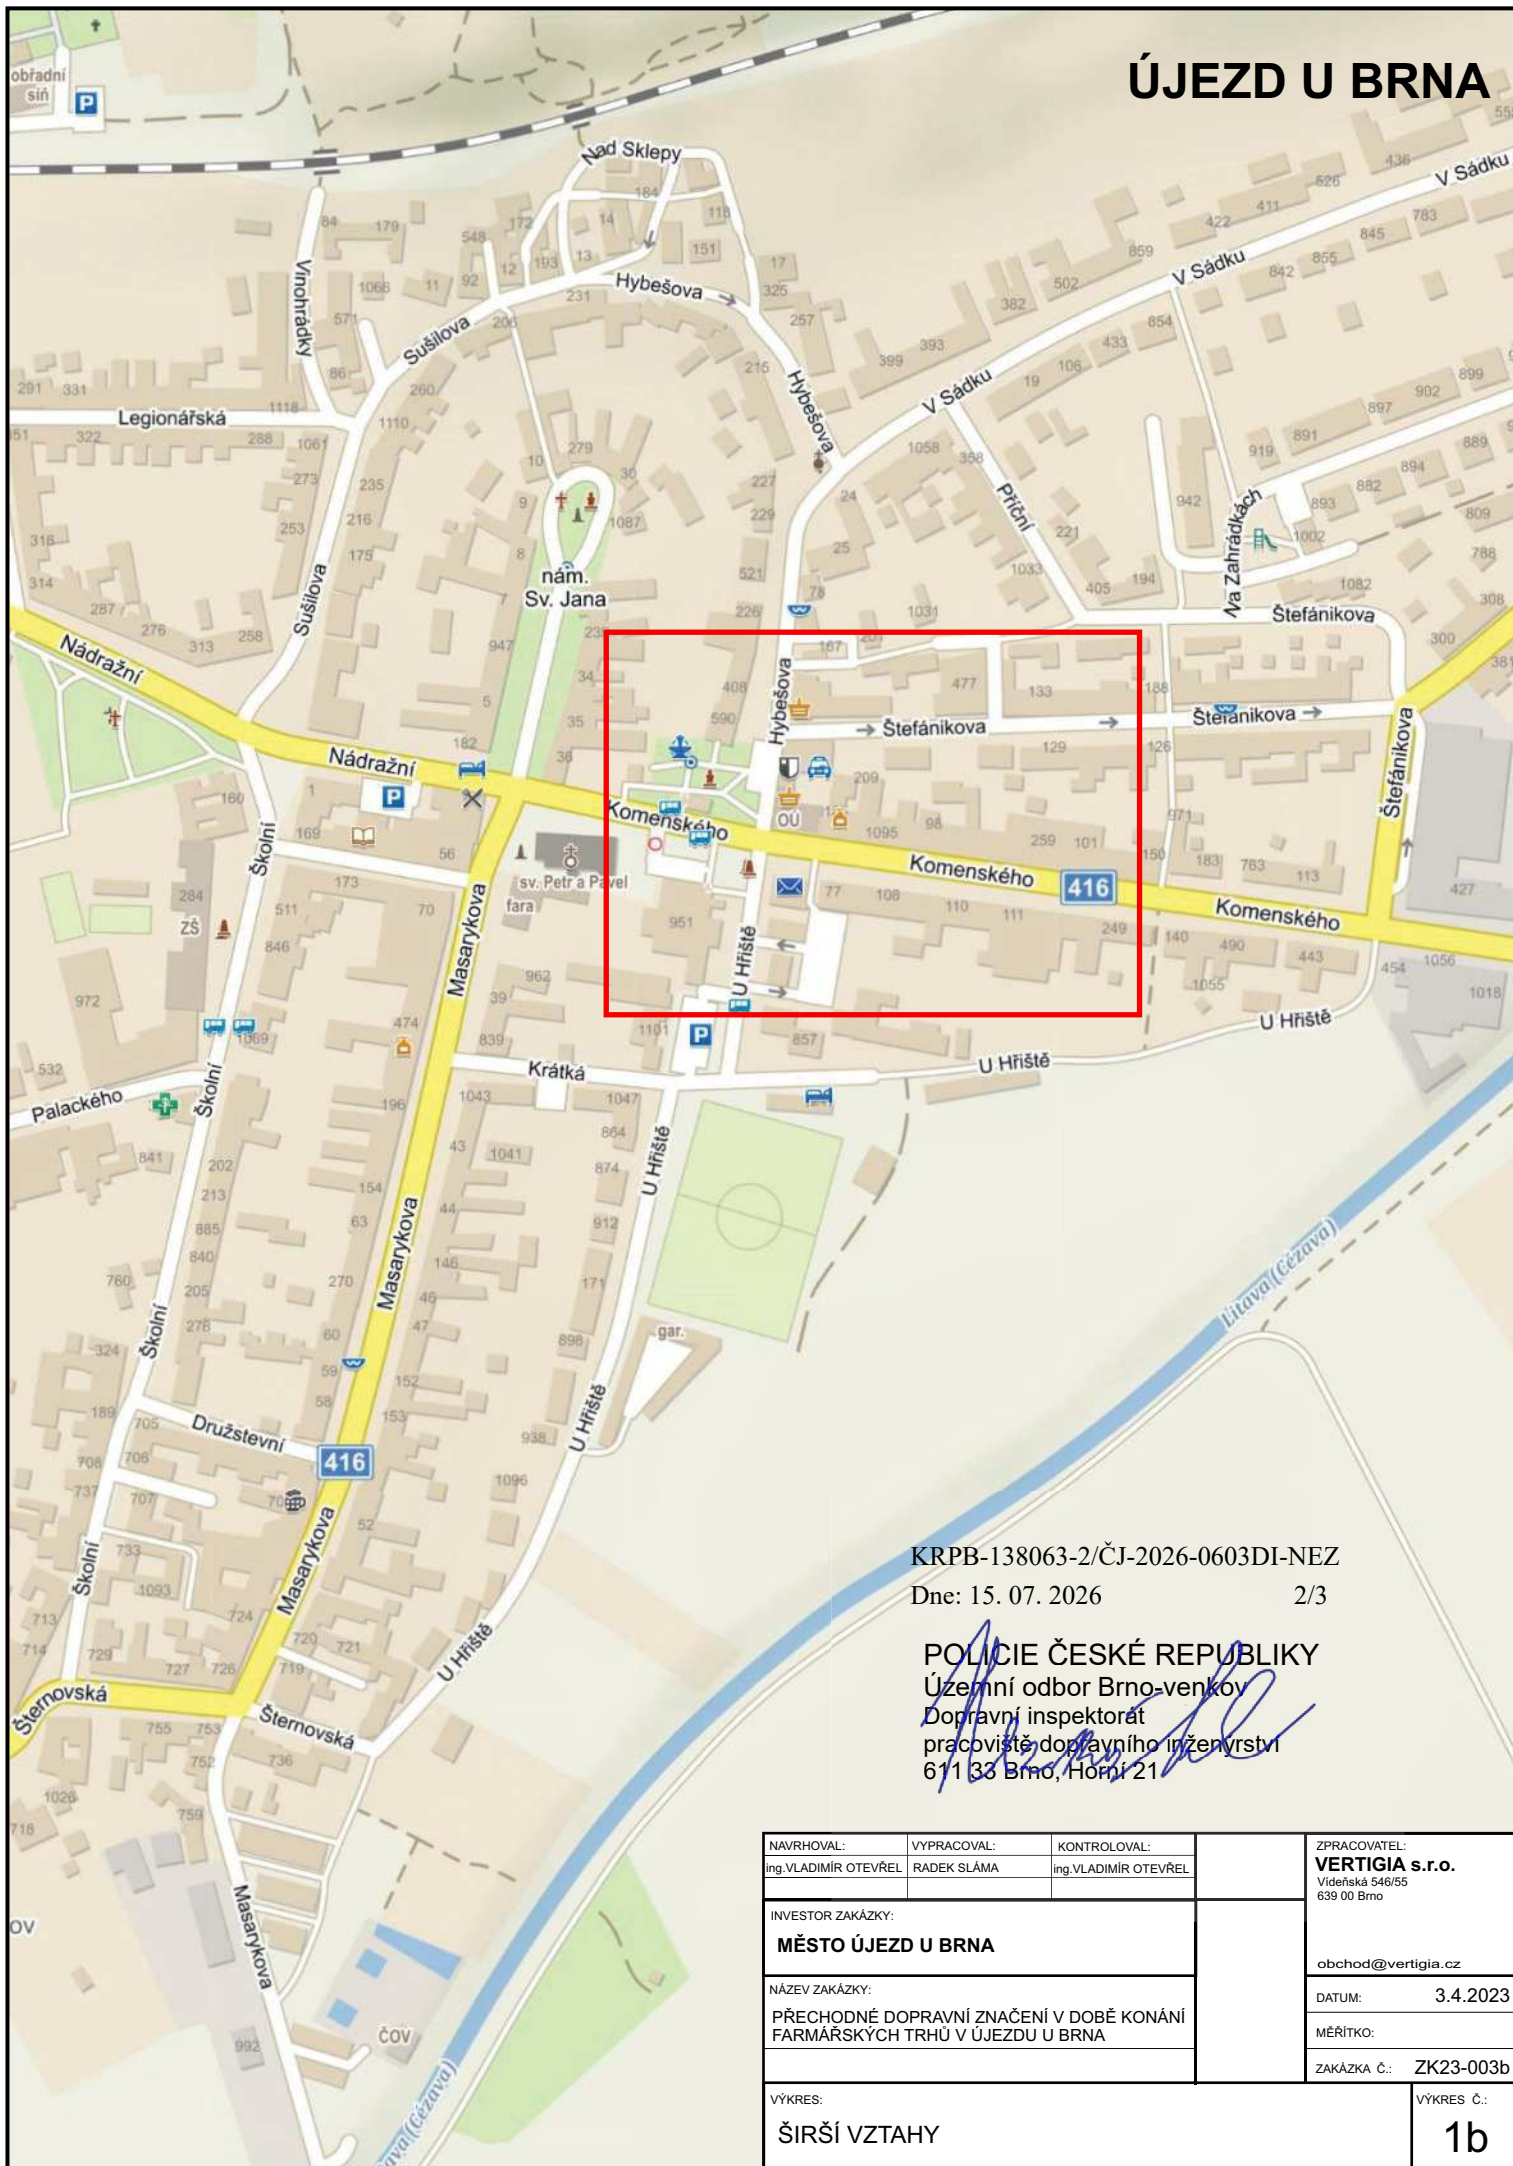


KRPB-138063-2/ČJ-2026-0603DI-NEZ

Dne: 15. 07. 2026

2/3

POLICIE ČESKÉ REPUBLIKY
Územní odbor Brno-venkov
Dopravní inspektorát
pracoviště dopravního inženýrství
611 33 Brno, Horní 21

NAVRHOVAL: Ing.VLADIMÍR OTEVŘEL	VYPRACOVAL: RADEK SLÁMA	KONTROLOVAL: Ing.VLADIMÍR OTEVŘEL	ZPRACOVATEL: VERTIGIA s.r.o. Videňská 546/55 639 00 Brno
INVESTOR ZAKÁZKY: MĚSTO ÚJEZD U BRNA			obchod@vertigia.cz
NÁZEV ZAKÁZKY: PŘECHODNÉ DOPRAVNÍ ZNAČENÍ V DOBĚ KONÁNÍ FARMÁŘSKÝCH TRHŮ V ÚJEZDU U BRNA			DATUM: 3.4.2023
			MĚŘITKO:
			ZAKÁZKA Č.: ZK23-003b
VÝKRES: ŠIRŠÍ VZTAHY			VÝKRES Č.: 1b

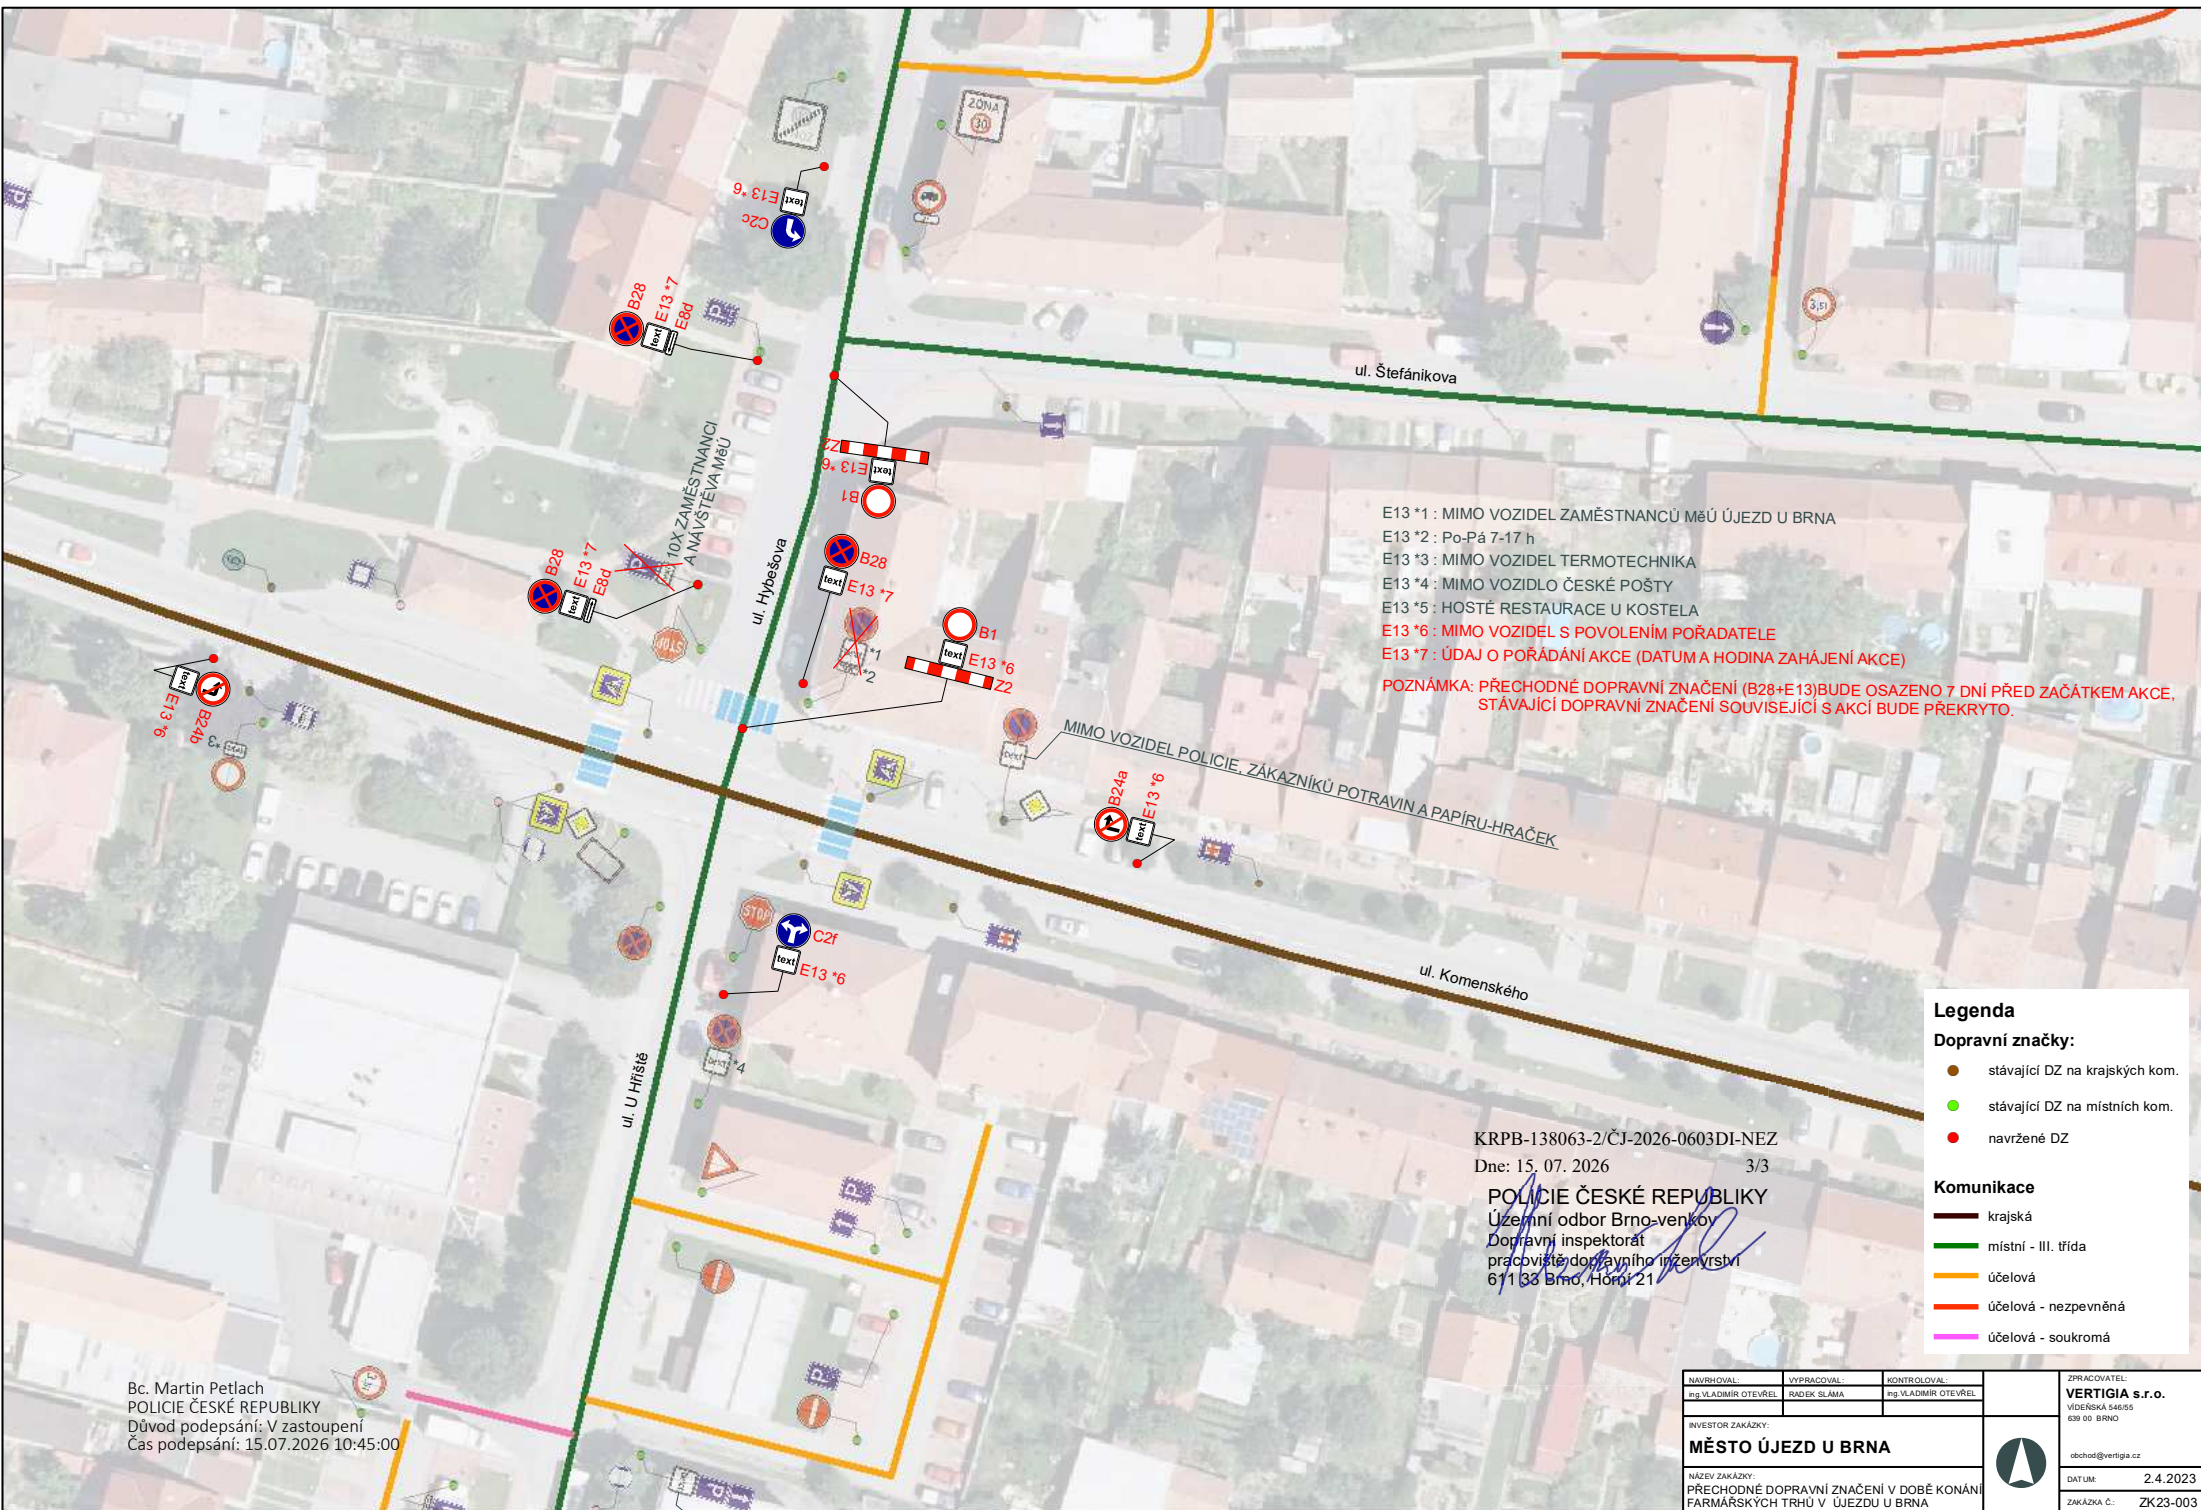

E13 *1 : MIMO VOZIDEL ZAMĚSTNANCŮ MĚÚ ÚJEZD U BRNA
E13 *2 : Po-Pá 7-17 h
E13 *3 : MIMO VOZIDEL TERMOTECHNIKA
E13 *4 : MIMO VOZIDLO ČESKÉ POŠTY
E13 *5 : HOSTÉ RESTAURACE U KOSTELA
E13 *6 : MIMO VOZIDEL S POVOLENÍM POŘADATELE
E13 *7 : ÚDAJ O POŘÁDÁNÍ AKCE (DATUM A HODINA ZAHÁJENÍ AKCE)
POZNÁMKA: PŘECHODNÉ DOPRAVNÍ ZNAČENÍ (B28+E13)BUDE OSAZENO 7 DNÍ PŘED ZAČÁTKEM AKCE,
STÁVAJÍCÍ DOPRAVNÍ ZNAČENÍ SOUVISEJÍCÍ S AKCÍ BUDE PŘEKRYTO.

MIMO VOZIDEL POLICIE, ZÁKAZNÍKŮ POTRAVIN A PAPIRU-HRAČEK

Legenda
Dopravní značky:

- stávající DZ na krajských kom.
- stávající DZ na místních kom.
- navržené DZ

Komunikace

- krajská
- místní - III. třída
- účelová
- účelová - nezpevněná
- účelová - soukromá

KRPB-138063-2/ČJ-2026-0603DI-NEZ
Dne: 15. 07. 2026 3/3
POLICIE ČESKÉ REPUBLIKY
Územní odbor Brno-venkov
Dopravní inspektorát
pracoviště dopravního inženýrství
611 33 Brno, Hroší 21

Bc. Martin Petlach
POLICIE ČESKÉ REPUBLIKY
Důvod podepsání: V zastoupení
Čas podepsání: 15.07.2026 10:45:00

19.09.2026, 7:00-22:00 hod.

NAVRHOVAL: Ing.VLADIMÍR OTEVŘEL	VYPRACOVAL: RADEK SLÁMA	KONTROLOVAL: Ing.VLADIMÍR OTEVŘEL	ZPRACOVATEL: VERTIGIA s.r.o. VIDEŇSKÁ 546/55 639 00 BRNO
INVESTOR ZAKÁZKY: MĚSTO ÚJEZD U BRNA			 obchod@vertigia.cz
NÁZEV ZAKÁZKY: PŘECHODNÉ DOPRAVNÍ ZNAČENÍ V DOBĚ KONÁNÍ FARMÁŘSKÝCH TRHŮ V ÚJEZDU U BRNA			
OBSAH VÝKRESU: NÁVRHOVÝ STAV DOPRAVNÍHO ZNAČENÍ			MĚŘÍTKO: 1:600
			VÝKRES Č.: 2b