

Legenda místností						
Č.	Název místnosti	Plocha [m2]	Sv. v. [mm]	P.Ú. podlahy	P.Ú. stěn	Poznámka
108	WC zaměstnanci	1,08	3 160	Keramická dlažba	Omítka + keramický obklad	
109	Předsíň WC zaměstnanci / úklid	4,08	3 160	Keramická dlažba	Omítka + keramický obklad	
113	Čekárna	10,43	2 980	Vinyl	Omítka	
114	Ordinace dentální hygieny	20,16	2 980	Vinyl	Omítka	
114 a)	Prostor pro kompresor	0,72	3 160	Vinyl	SDK obklad	
115	Zádveří	4,79	3 050	Keramická dlažba	Omítka	
117	Ordinace dentální hygieny	18,67	3 100	Vinyl	Omítka	
119	Chodba	5,76	3 150	Keramická dlažba	Omítka	
120	Hala	4,18	3 150	Keramická dlažba	Omítka	
		69,88 m²				

Legenda

Stávající konstrukce a prvky

Nové konstrukce a prvky

Vyzdivky z pórobetonových tvárnic 599/150/249 mm

(v.o.)

Keramický obklad

(v.o.)

Obklad z nástěnného panelu

OT

Otopné těleso

HV

Hlavní rozváděč

P1

Nenosný překlad 1250/150/249 mm


L

Lednice na infekční odpad

Poznámka

Vybavení ordinací včetně nábytku, obložení a dřezů není předmětem této projektové dokumentace.

Finální umístění stomatologických křesel a přívodů/odvodů přípojek a instalací do prostupu v podlaže je zakresleno pouze orientačně a bude upřesněno při realizaci.

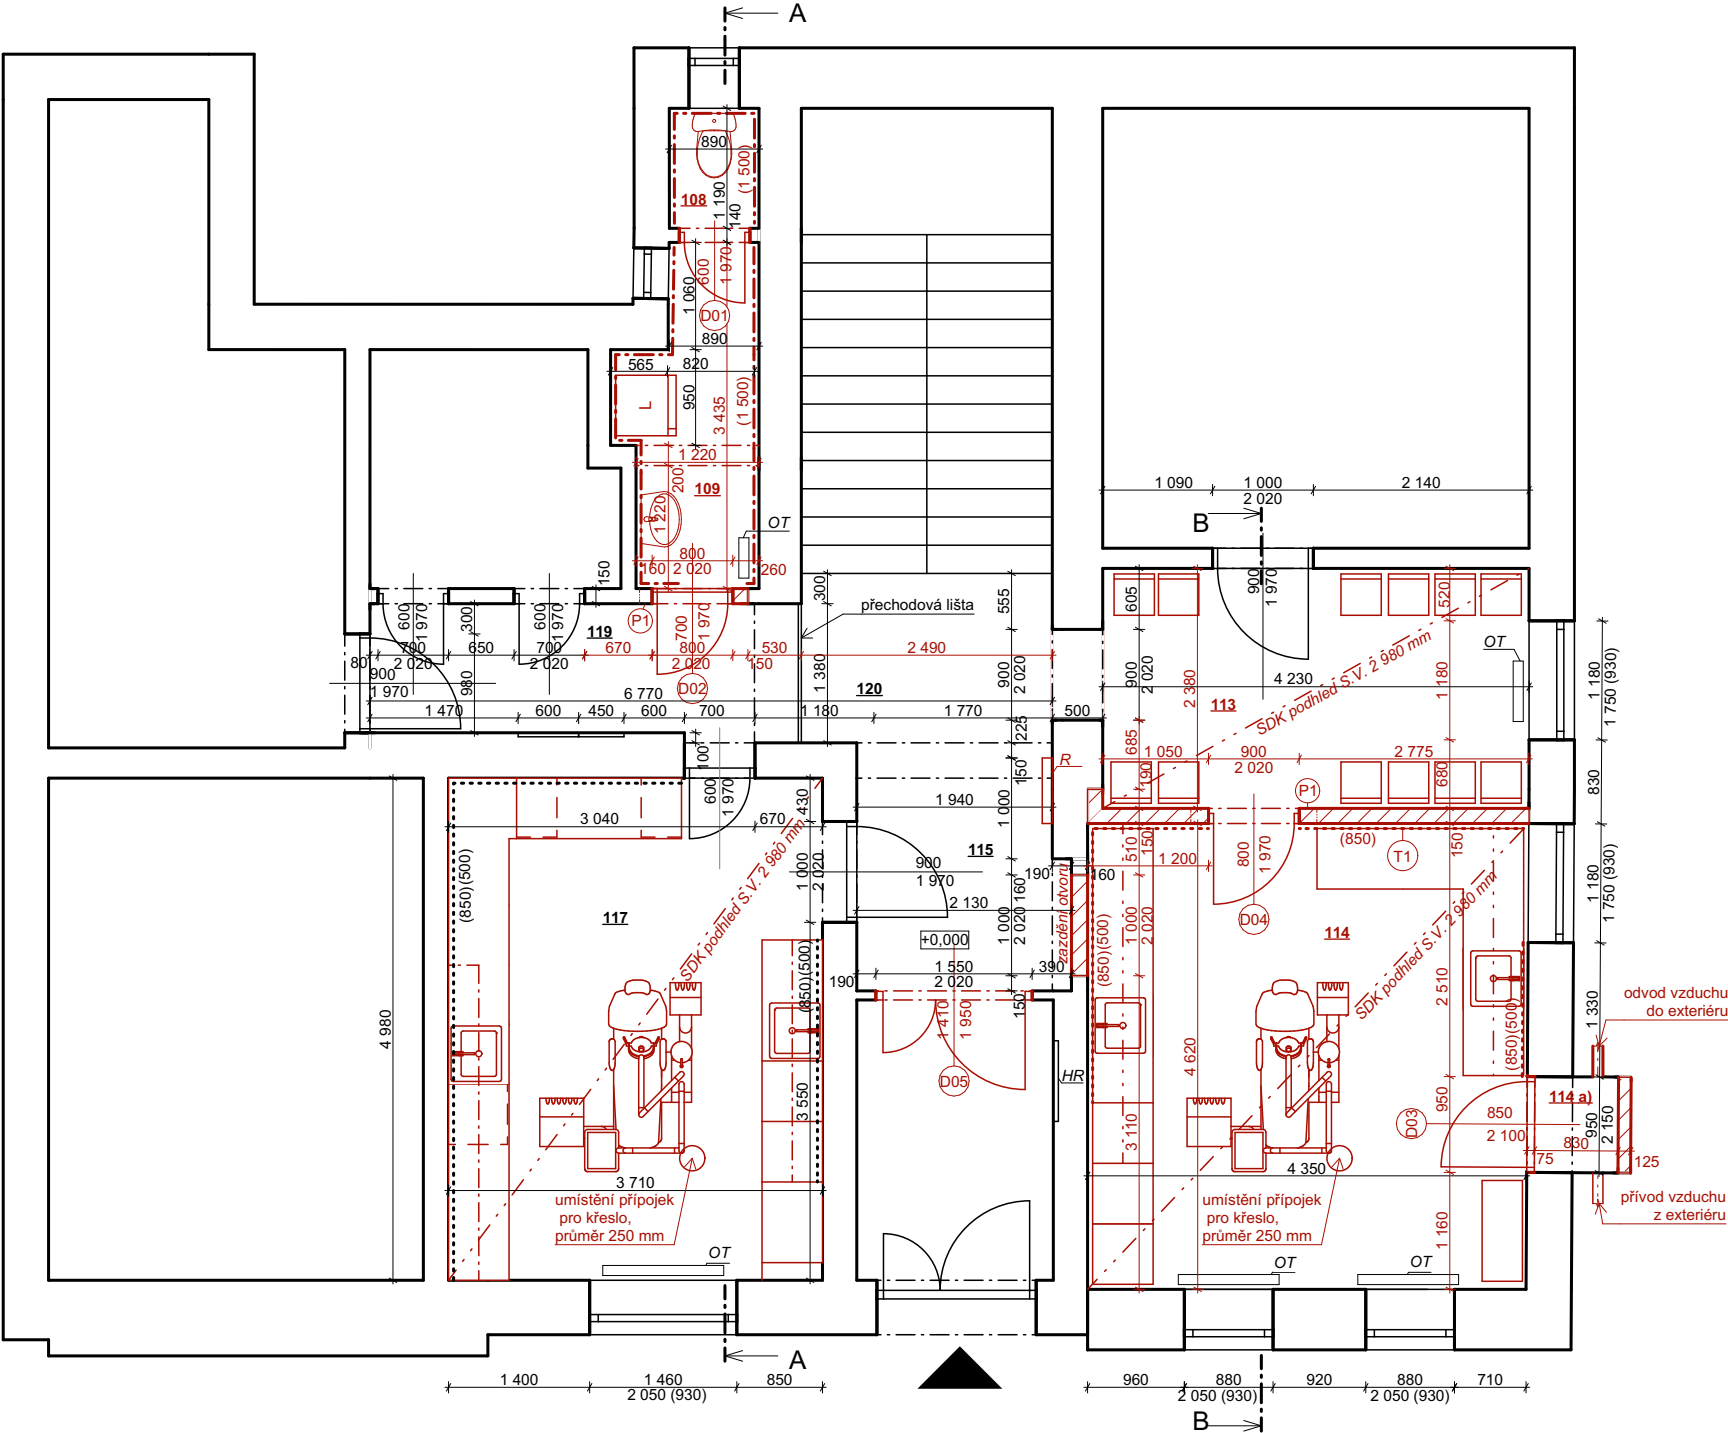

S

±0,000 = Podlaha 1NP

Souřadný systém: JTSK; Výškový systém: Bpv

Zodpovědný projektant:	Ing. Michal Valenta	<div><div>PROJEKTUM</div><div>Mariánské nám. 1, 617 00 Brno</div><div>projektum.cz</div></div>
Vypracoval:	Bc. Martina Sýkorová	
Kontroloval:	Ing. Adéla Šichnářková	
Místo stavby:	Újezd u Brna	
Stavebník:	Město Újezd u Brna Komenského 107, 664 53 Újezd u Brna IČO: 00 282 740	Formát: A3
Název akce:	Stavební úpravy objektu Komenského 77, Újezd u Brna	Datum: 05/2026
		Stupeň dokumentace: DPS
		Stavební objekt: SO 01
		Měřítko: 1:75
Část:	Architektonicko-stavební řešení	Číslo paré:
Obsah:	Půdorys 1NP - nový stav	

Číslo výkresu:

D.1.1.3.3