



BUDOVA A – 3.NP – PBS

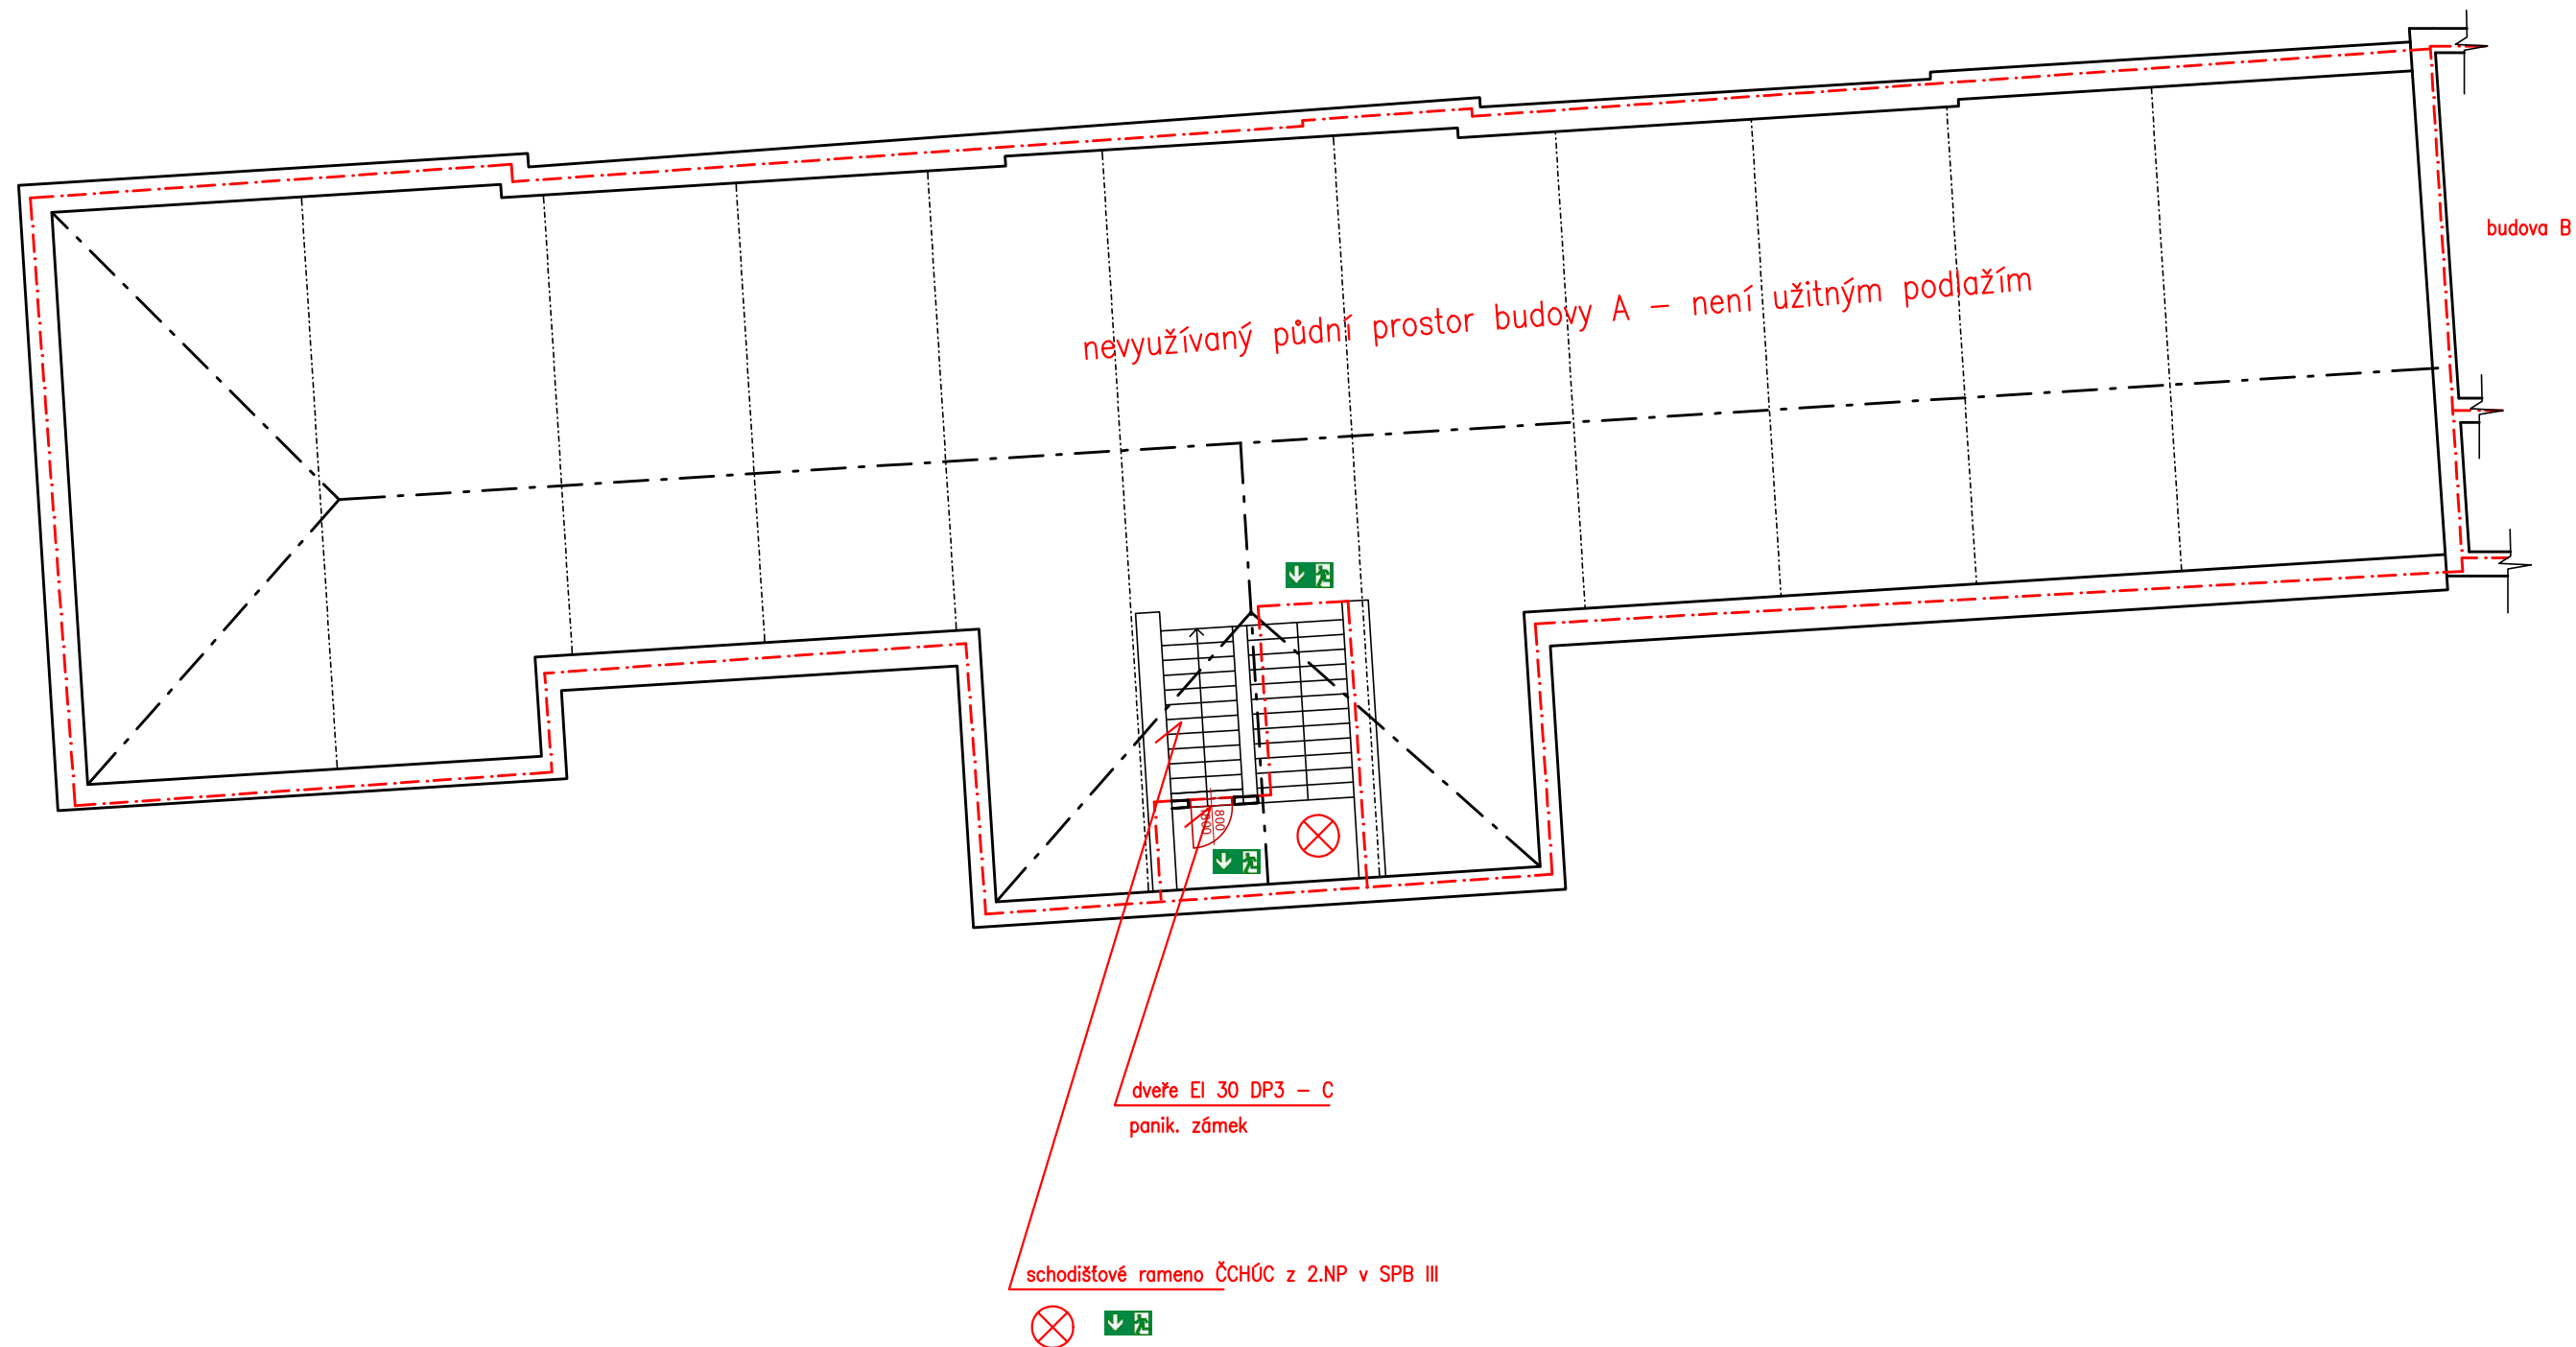

Legenda PBS :

- — — — — požárně dělící konstrukce
ohraničení požárního úseku
- EI 30 DP3 – C požadovaná požární odolnostpožárního uzávěru
orientace dle TZPO a pozn. ve výkrese
- ➔ směry úniku
- ↓ ↘ značky se směry úniku dle ČSN ISO 3864
- ⊗ nouzové osvětlení spojené s ukazatelem směru úniku
samodobíjecí světlo

USPOŘÁDÁNÍ OBJEKTŮ:

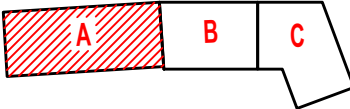

DLE VÝKRESU STAVEBNÍ ČÁSTI – DLE AKTUALIZACE PD ZŠ ÚJEZD U BRNA – Ing. Valenta

POŽÁRNĚ BEZPEČNOSTNÍ ŘEŠENÍ		Ing. Marie RUSINOVÁ, Ph.D. ČKAIT 1005856 Cihlářská 18, 602 00 Brno e-mail: rusinova.pbs@seznam.cz tel.: 777 037 645	
Vypracovala: Ing. M. Rusinová, Ph.D.			
Investor: Město Újezd u Brna, Komenského 107, Újezd u Brna			
Stavba: REVITALIZACE STAVU PBS ZŠ Újezd u Brna Školní 284, 664 05 Újezd u Brna		Datum: 05/2021	
		Stupeň: změna dokončené stavby	
Název výkresu: PŮDORYS 3.NP – PBS – budova A		Měřítko: 1:150	Č.výkresu: D.1.3.5.a.

chráněno zákonem č. 121/2000 Sb.