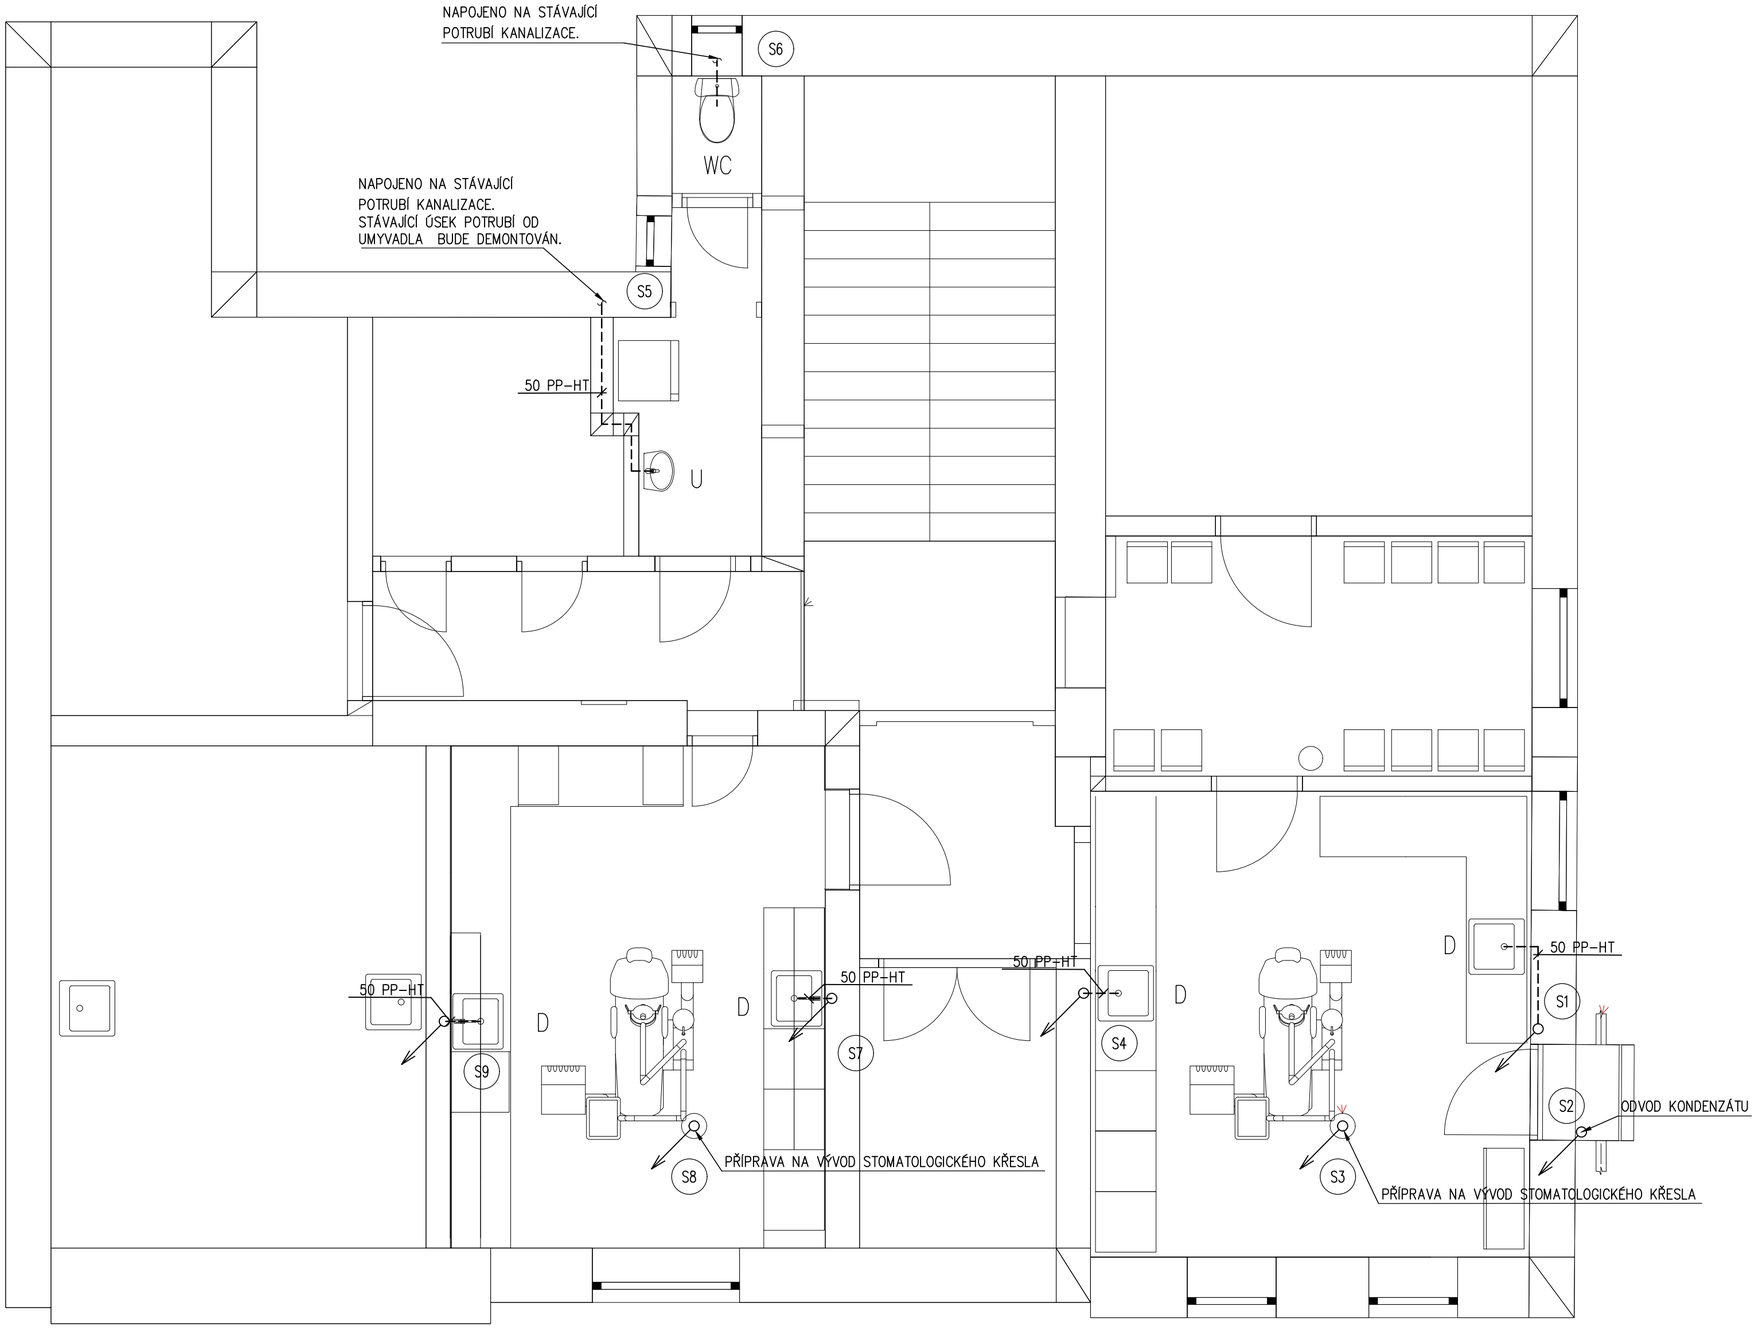

LEGENDA POTRUBÍ:

---------- PŘIPOJOVACÍ POTRUBÍ PP-HT

---------- SVODNÉ POTRUBÍ PP-HT

(S1) OZNAČENÍ KANALIZACE

LEGENDA ZAŘIZOVACÍCH PŘEDMĚTŮ:

D DŘEZ NEREZOVÝ (NENÍ DODÁVKOU ZTI); NEREZOVÝ ODPADNÍ VENTIL; BATERIE BEZTLAKOVÁ SMĚŠOVACÍ NÁSTĚNNÁ JEDNOPÁKOVÁ S PRODLOUŽENÝM VÝTOKEM POCHROMOVANÁ; DŘEZOVÁ ZÁPACHOVÁ UZÁVĚRKA PLASTOVÁ

U UMYVADLO (NENÍ DODÁVKOU ZTI); BATERIE SMĚŠOVACÍ STOJÁNKOVÁ JEDNOPÁKOVÁ S OTOČNÝM RAMÍNKEM (CHROM); ZÁPACHOVÁ UZÁVĚRKA UMYVADLOVÁ PLASTOVÁ BÍLÁ S NEREZOVÝM ODPADNÍM VENTILEM

WC WC KOMBI HLUBOKÝM SPLACHOVÁNÍM; NÁDRŽ NA 3 NEBO 6 L

POZNÁMKA-KANALIZACE:

-STÁVAJÍCÍ PŘIPOJOVACÍ POTRUBÍ OD ZAŘIZOVACÍCH PŘEDMĚTŮ BUDE DEMONTOVÁNO A NAHRAZENO NOVÝM
-TRASY KANALIZACE JSOU NAVRŽENY NA ZÁKLADĚ OBHLÍDKY NA MÍSTĚ A INFORMACÍ OD SPRÁVCE OBJEKTU
-NAPOJENÍ NA STÁVAJÍCÍ KANALIZACI JE ZAKRESLENO ORIENTAČNĚ A PŘESNÉ NAPOJENÍ BUDE NUTNO PŘIZPŮSOBIT SKUTEČNÉMU STAVU
-V ORDINACÍCH BUDE VYVEDENA KANALIZAČNÍ TRUBKA PP-HT DN 40 JAKO PŘÍPRAVA PRO STOMATOLIGICKÉ KŘESLO, BUDE OSAZENA DOČASNĚ ZÁTKA HT 40
- ZAŘIZOVACÍ PŘEDMĚTY Z ORDINACE BUDOU ODKANALIZOVÁNY POD STROP 1PP, SVODNÉ POTRUBÍ BUDE NAPOJENO NA STÁVAJÍCÍ ODBOČKU VEDOUCÍ DO ÚSEKU RŠ1 – RŠ2, Z ORDINACE DENTÁLNÍ HYGIENY BUDE SPLAŠKOVÁ KANALIZACE SVEDENA POD ZEM A NAPOJENA NA TRASU STÁVAJÍCÍHO SVODNÉHO POTRUBÍ
-V 1PP NUTNO OVĚŘIT KOLIZI S OTOPNÝM SYSTÉMEM Z DŮVODU SPÁDU

VYPRACOVAL:	ZODP. PROJEKTANT:	KONTROLOVAL:	Enlytech Energetické analýzy a technologie Lidická 700/19, Brno 602 00 Tel: +420 606 485 545 Mail: info@enlytech.cz
BC. MARIE FOLVARČNÁ	ING. PETR KOMÍNEK	ING. PETR KOMÍNEK	
KRAJ: Jihomoravský	OKRES: Brno-venkov		
INVESTOR: Město Újezd u Brna, Komenského 107, 664 53 Újezd u Brna			FORMÁT: 6xA4
AKCE: Stavební úpravy objektu Komenského 77 Újezd u Brna			MĚŘÍTKO: 1:50
			DATUM: 05/2026
OBJEKT: D.1.2.2 - ZDRAVOTECHNICKÉ INSTALACE			STUPEŇ: DPS
			Č. ZAKÁZKY: -
OBSAH: Půdorys - 1NP - kanalizace			Č. VÝKR.: D.1.2.2.2 PARÉ