


I.B GRAFICKÁ ČÁST

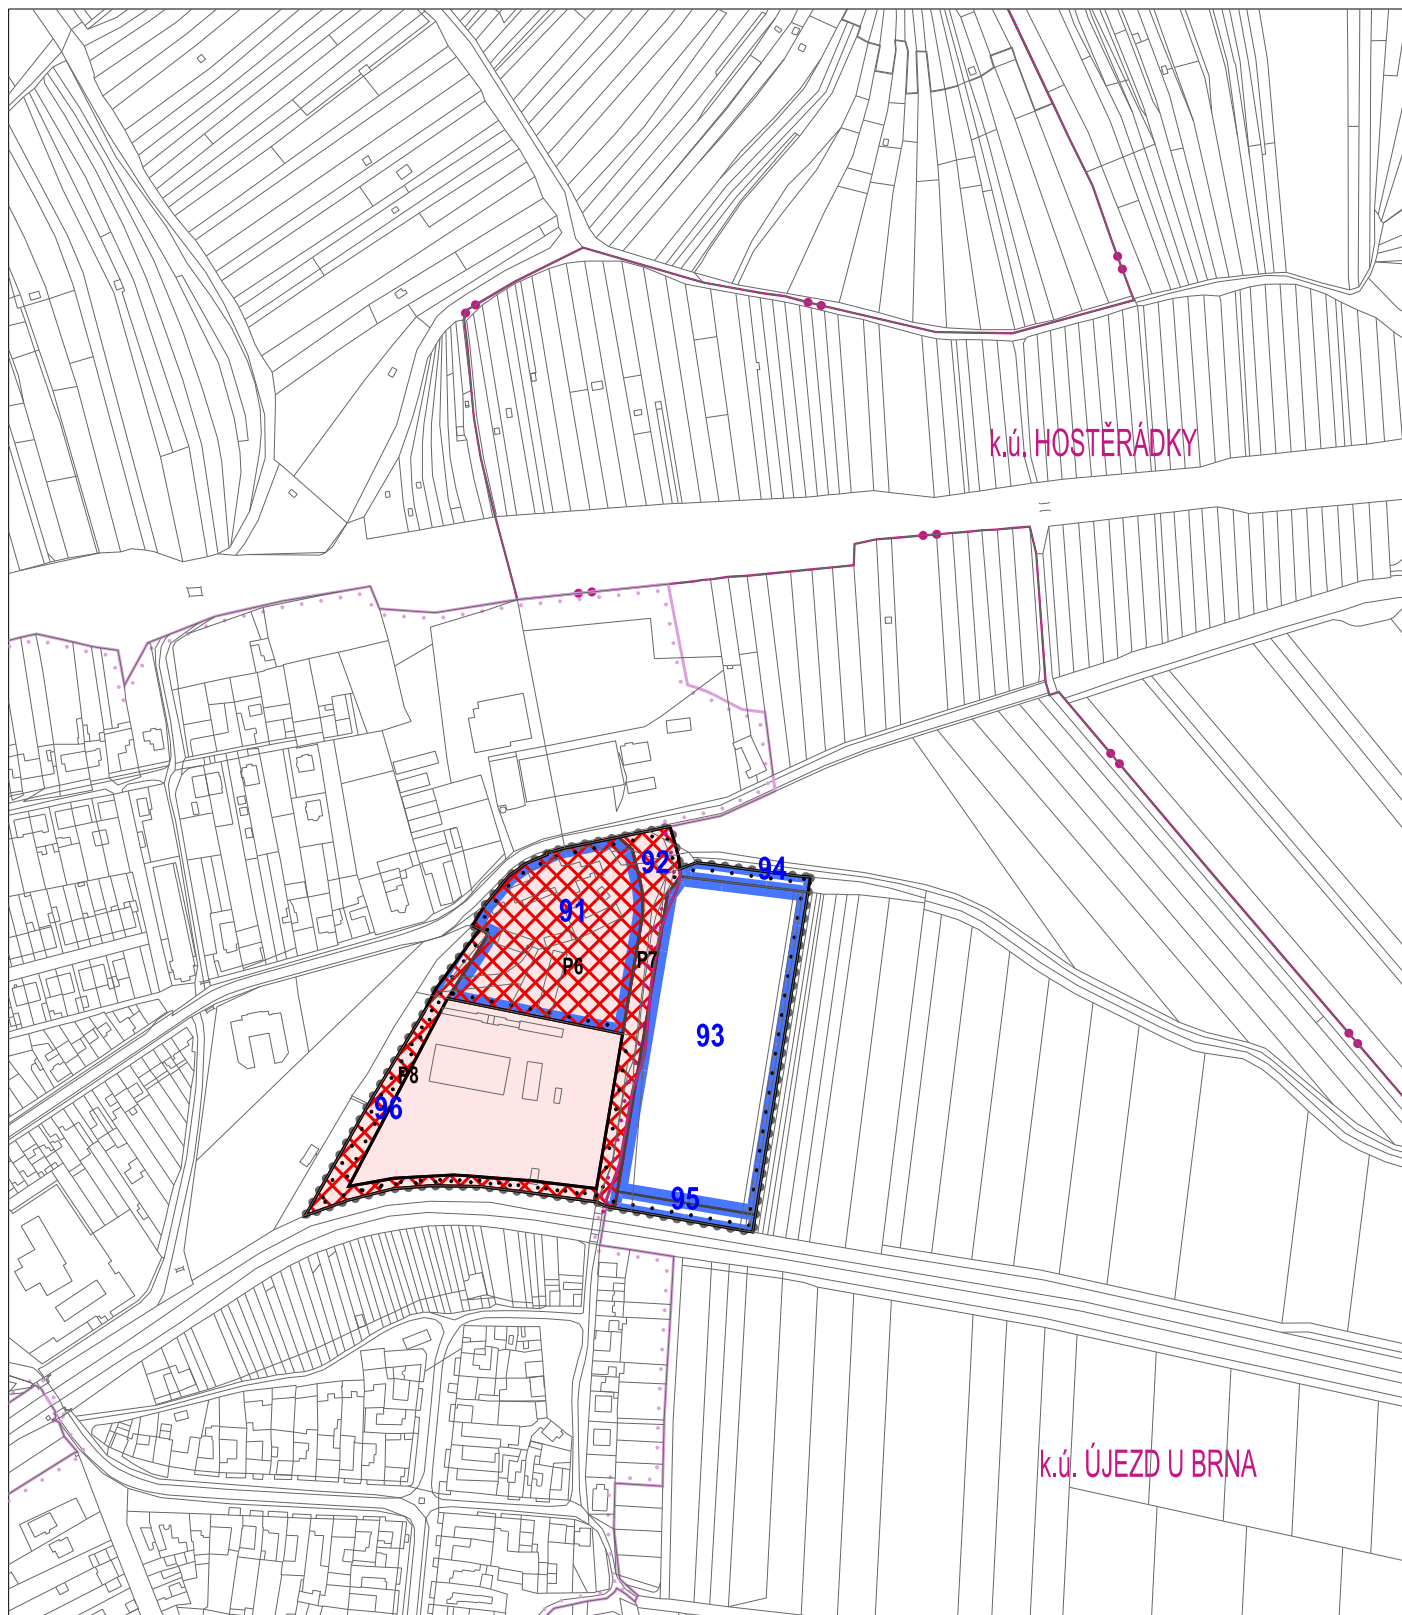

STABILIZOVANÉ	NÁVRHOVÉ
HRANICE ÚZEMÍ ŘEŠENÉHO ZMĚNOU Č. 1A	HRANICE ZASTAVITELNÝCH PLOCH
HRANICE KATASTRÁLNÍ	ZASTAVITELNÉ PLOCHY
HRANICE ZASTAVĚNÉHO ÚZEMÍ K 1. 10. 2017	PLOCHY PŘESTAVBY
ZASTAVĚNÉ ÚZEMÍ	ID PLOCH S ROZDÍLNÝM ZPŮSOBEM VYUŽITÍ
HRANICE ZASTAVĚNÉHO ÚZEMÍ K 1. 11. 2010 (MIMO ŘEŠENÉ ÚZEMÍ)	


ÚZEMNÍ PLÁN ÚJEZD U BRNA
ZMĚNA Č. 1A

STUPEŇ:	VYDÁNÍ
DATUM:	2019
MĚŘÍTKO:	1 : 5 000

knesl kyncl architekti s.r.o.
Šumavská 416/15, 602 00 Brno
tel./fax: +420 541 592 134
www.knesl-kyncl.com

I.B1/Z1A

VÝKRES ZÁKLADNÍHO ČLENĚNÍ

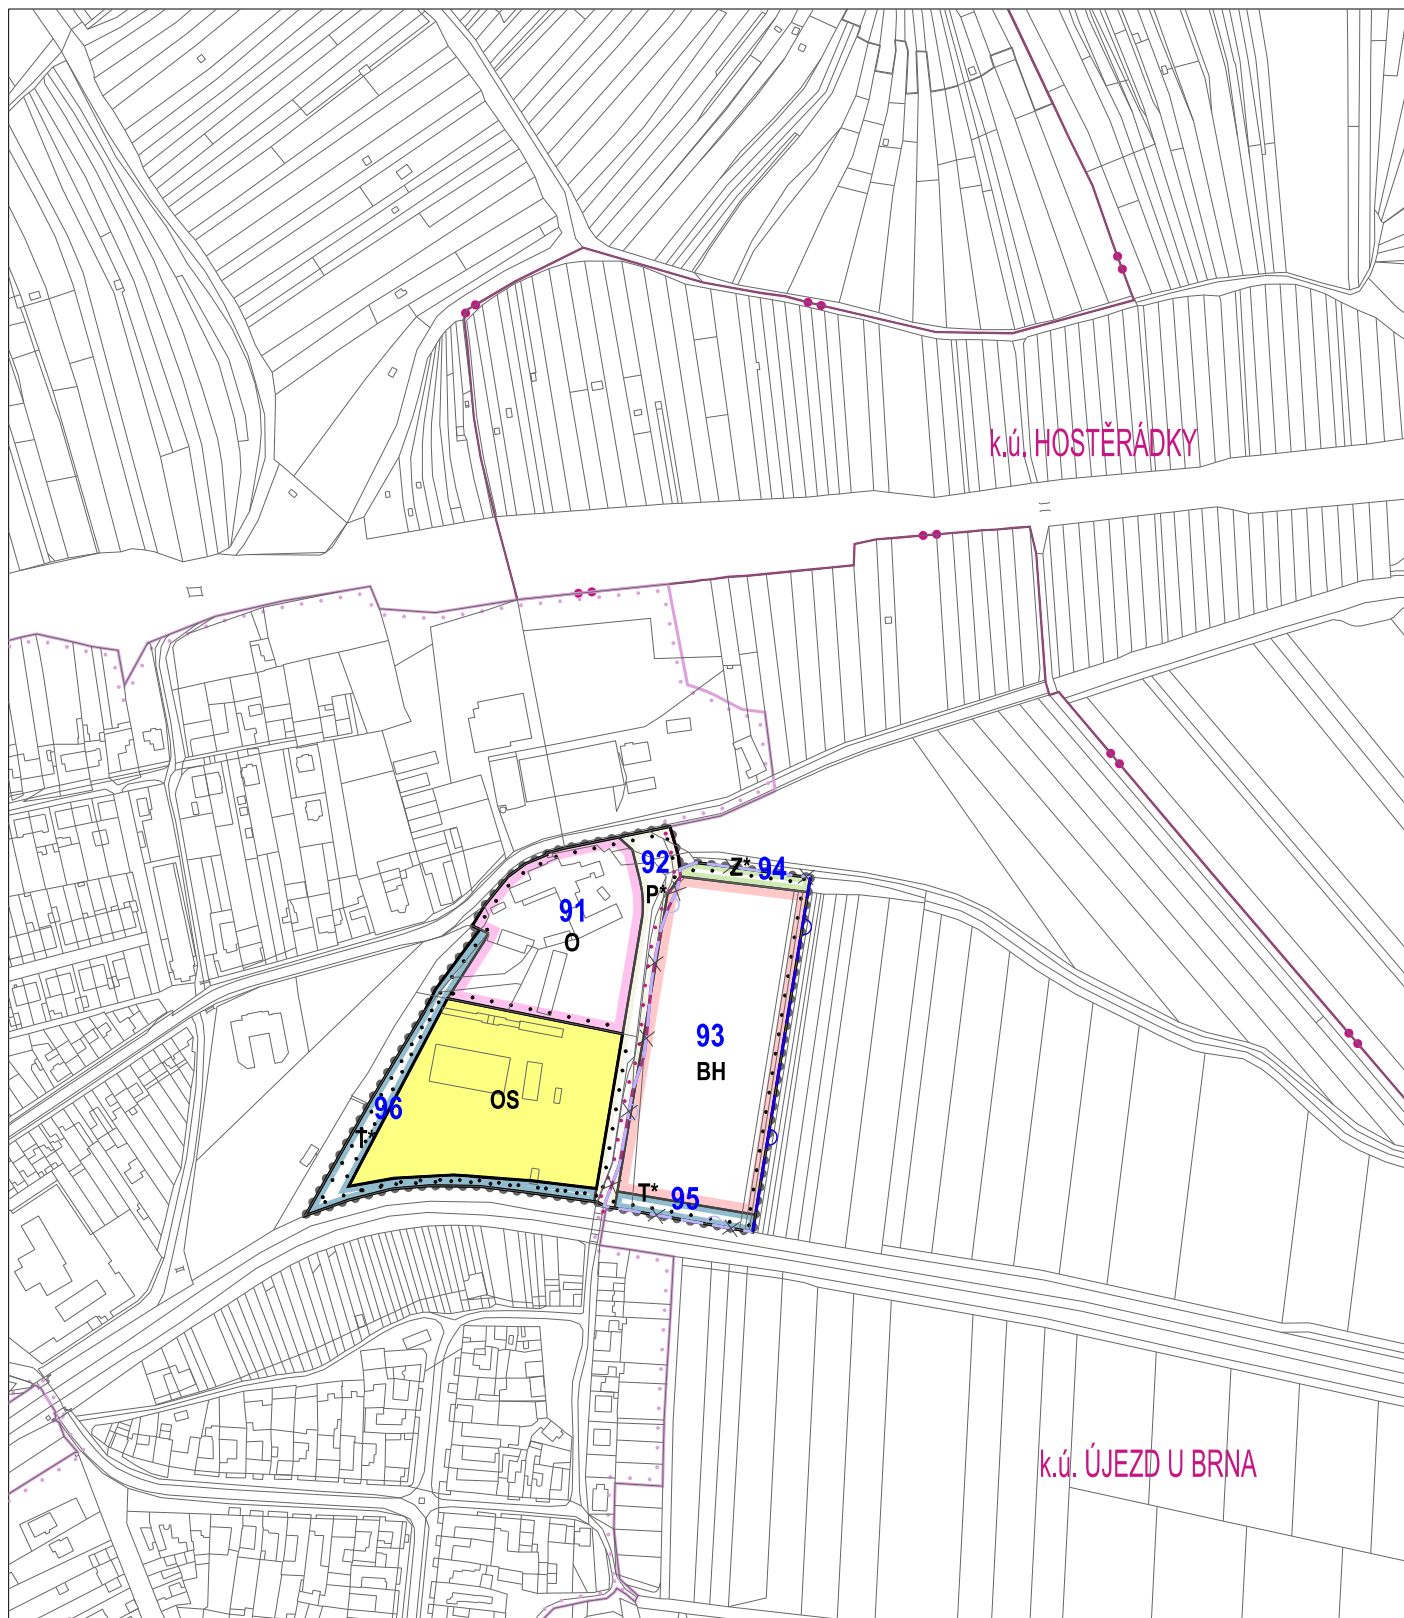

STABILIZOVANÉ	NÁVRHOVÉ		STABILIZOVANÉ	NÁVRHOVÉ	
		HRANICE ÚZEMÍ ŘEŠENÉHO ZMĚNOU Č. 1A			BH
		HRANICE KATASTRÁLNÍ			O
		HRANICE ZASTAVĚNÉHO ÚZEMÍ K 1. 10. 2017			OS
		HRANICE ZASTAVITELNÝCH PLOCH			T*
		RET. PROSTOR – PL. URČ. K ROZLIVU POVODNĚ – ZRUŠENO			P*
		HRANICE ZASTAVĚNÉHO ÚZEMÍ K 1. 11. 2010 (MIMO ŘEŠENÉ ÚZEMÍ)			Z*
					00
					RET. PROSTOR – PL. URČ. K ROZLIVU POVODNĚ


ÚZEMNÍ PLÁN ÚJEZD U BRNA
ZMĚNA Č. 1A




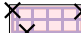

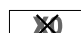



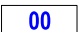
STUPEŇ:	VYDÁNÍ
DATUM:	2019
MĚŘÍTKO:	1 : 5 000

knesl kynčl architekti s.r.o.
Šumavská 416/15, 602 00 Brno
tel./fax: +420 541 592 134
www.knesl-kyncl.com

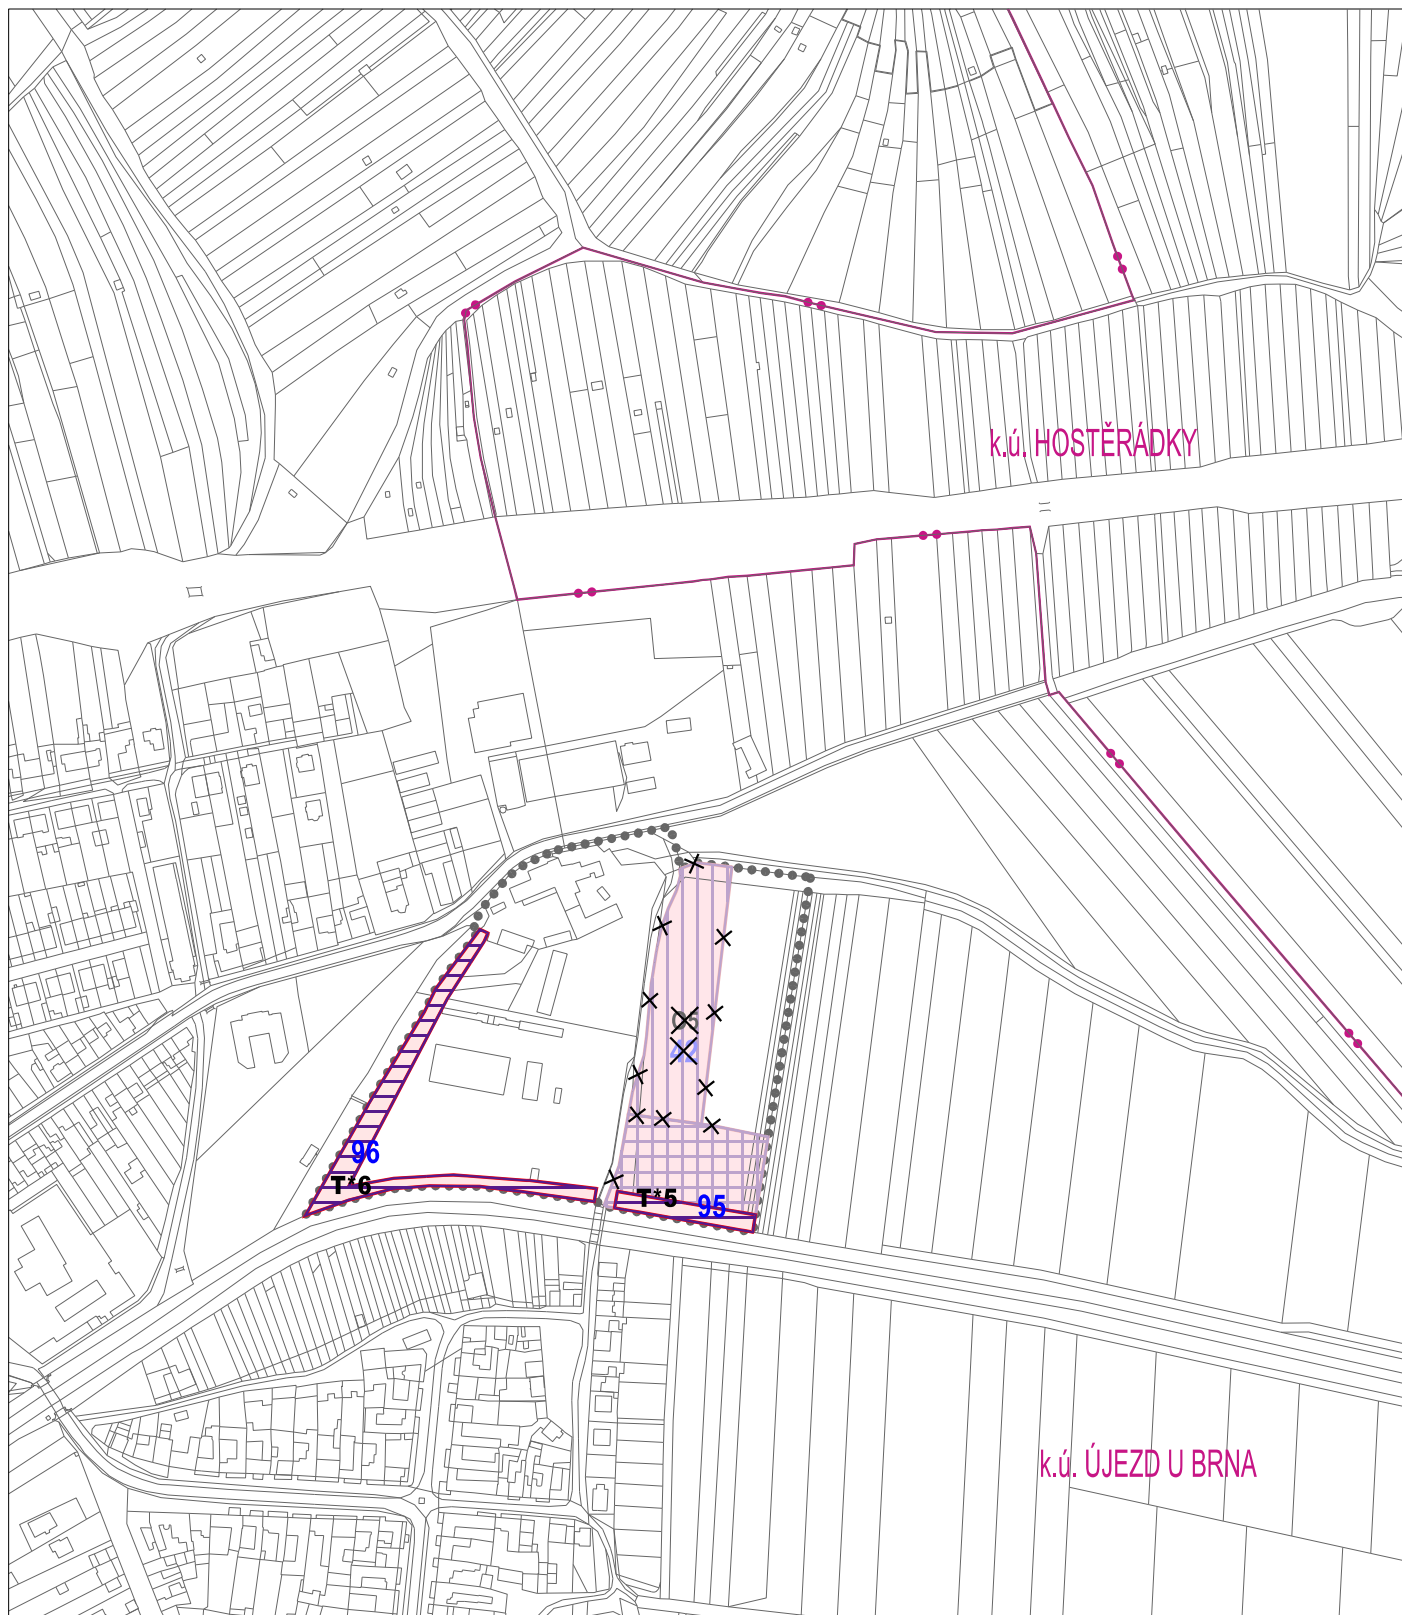HLAVNÍ VÝKRES

I.B2/Z1A



	HRANICE ÚZEMÍ ŘEŠENÉHO ZMĚNOU Č. 1A		PLOCHY PRO VEŘEJNĚ PROSPĚŠNÉ STAVBY S MOŽNOSTÍ UPLATNĚNÍ PŘEDKUPNÍHO PRÁVA – ZRUŠENO
	HRANICE KATASTRÁLNÍ		PLOCHY PRO VEŘEJNĚ PROSPĚŠNÉ STAVBY S MOŽNOSTÍ UPLATNĚNÍ PŘEDKUPNÍHO PRÁVA A S MOŽNOSTÍ VYVLASTNĚNÍ – ZRUŠENO
	PLOCHY PRO VEŘEJNĚ PROSPĚŠNÉ STAVBY		OZNAČENÍ VEŘEJNĚ PROSPĚŠNÉ STAVBY – ZRUŠENO
	PLOCHY A KORIDORY S MOŽNOSTÍ VYVLASTNĚNÍ		INDEX VEŘEJNĚ PROSPĚŠNÉ STAVBY – ZRUŠENO
	OZNAČENÍ VEŘEJNĚ PROSPĚŠNÉ STAVBY		
	INDEX VEŘEJNĚ PROSPĚŠNÉ STAVBY		


**ÚZEMNÍ PLÁN ÚJEZD U BRNA
ZMĚNA Č. 1A**

STUPEŇ:	VYDÁNÍ
DATUM:	2019
MĚŘÍTKO:	1 : 5 000

knesl kynčl architekti s.r.o.
Šumavská 416/15, 602 00 Brno
tel./fax: +420 541 592 134
www.knesl-kyncl.com

VÝKRES VEŘEJNĚ PROSPĚŠNÝCH STAVEB, OPATŘENÍ A ASANACÍ

I.B3/Z1A

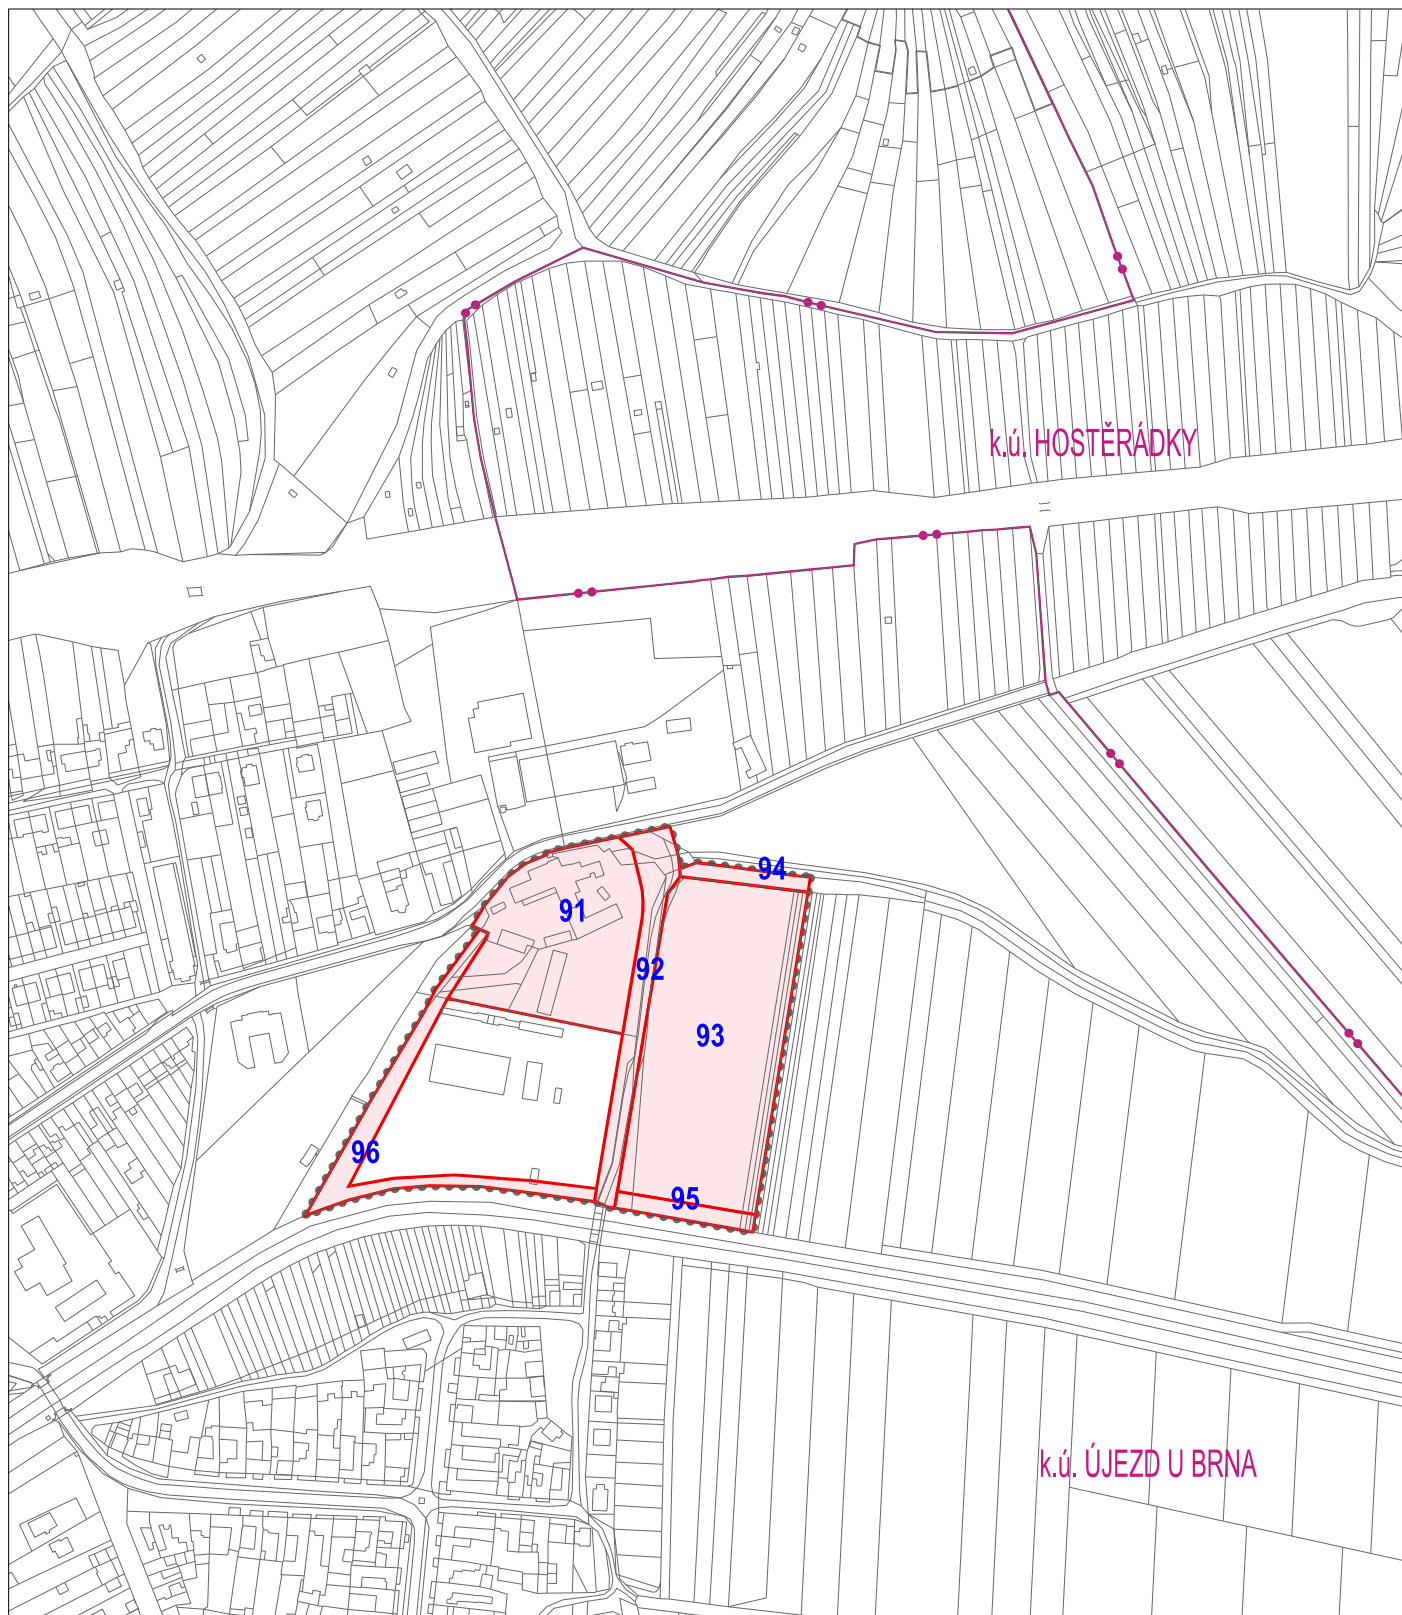

●●●● H R A N I C E Ú Z E M Í Ř E Š E N É H O Z M Ě N O U Č. 1 A

—●— K A T A S T R Á L N Í H R A N I C E

▭ I. E T A P A

00 I D P L O C H S R O Z D Í L N Ý M Z P Ů S O B E M V Y U Ž Í T Í

**ÚZEMNÍ PLÁN ÚJEZD U BRNA
ZMĚNA Č. 1A**

STUPEŇ: VYDÁNÍ

DATUM: 2019

MĚŘÍTKO: 1 : 5 000

knesl kyncl architekti s.r.o.
Šumavská 416/15, 602 00 Brno
tel./fax: +420 541 592 134
www.knesl-kyncl.com

VÝKRES POŘADÍ ZMĚN V ÚZEMÍ (ETAPIZACE)

I.B4/Z1A