BUDOVA C – 1.NP – PBS

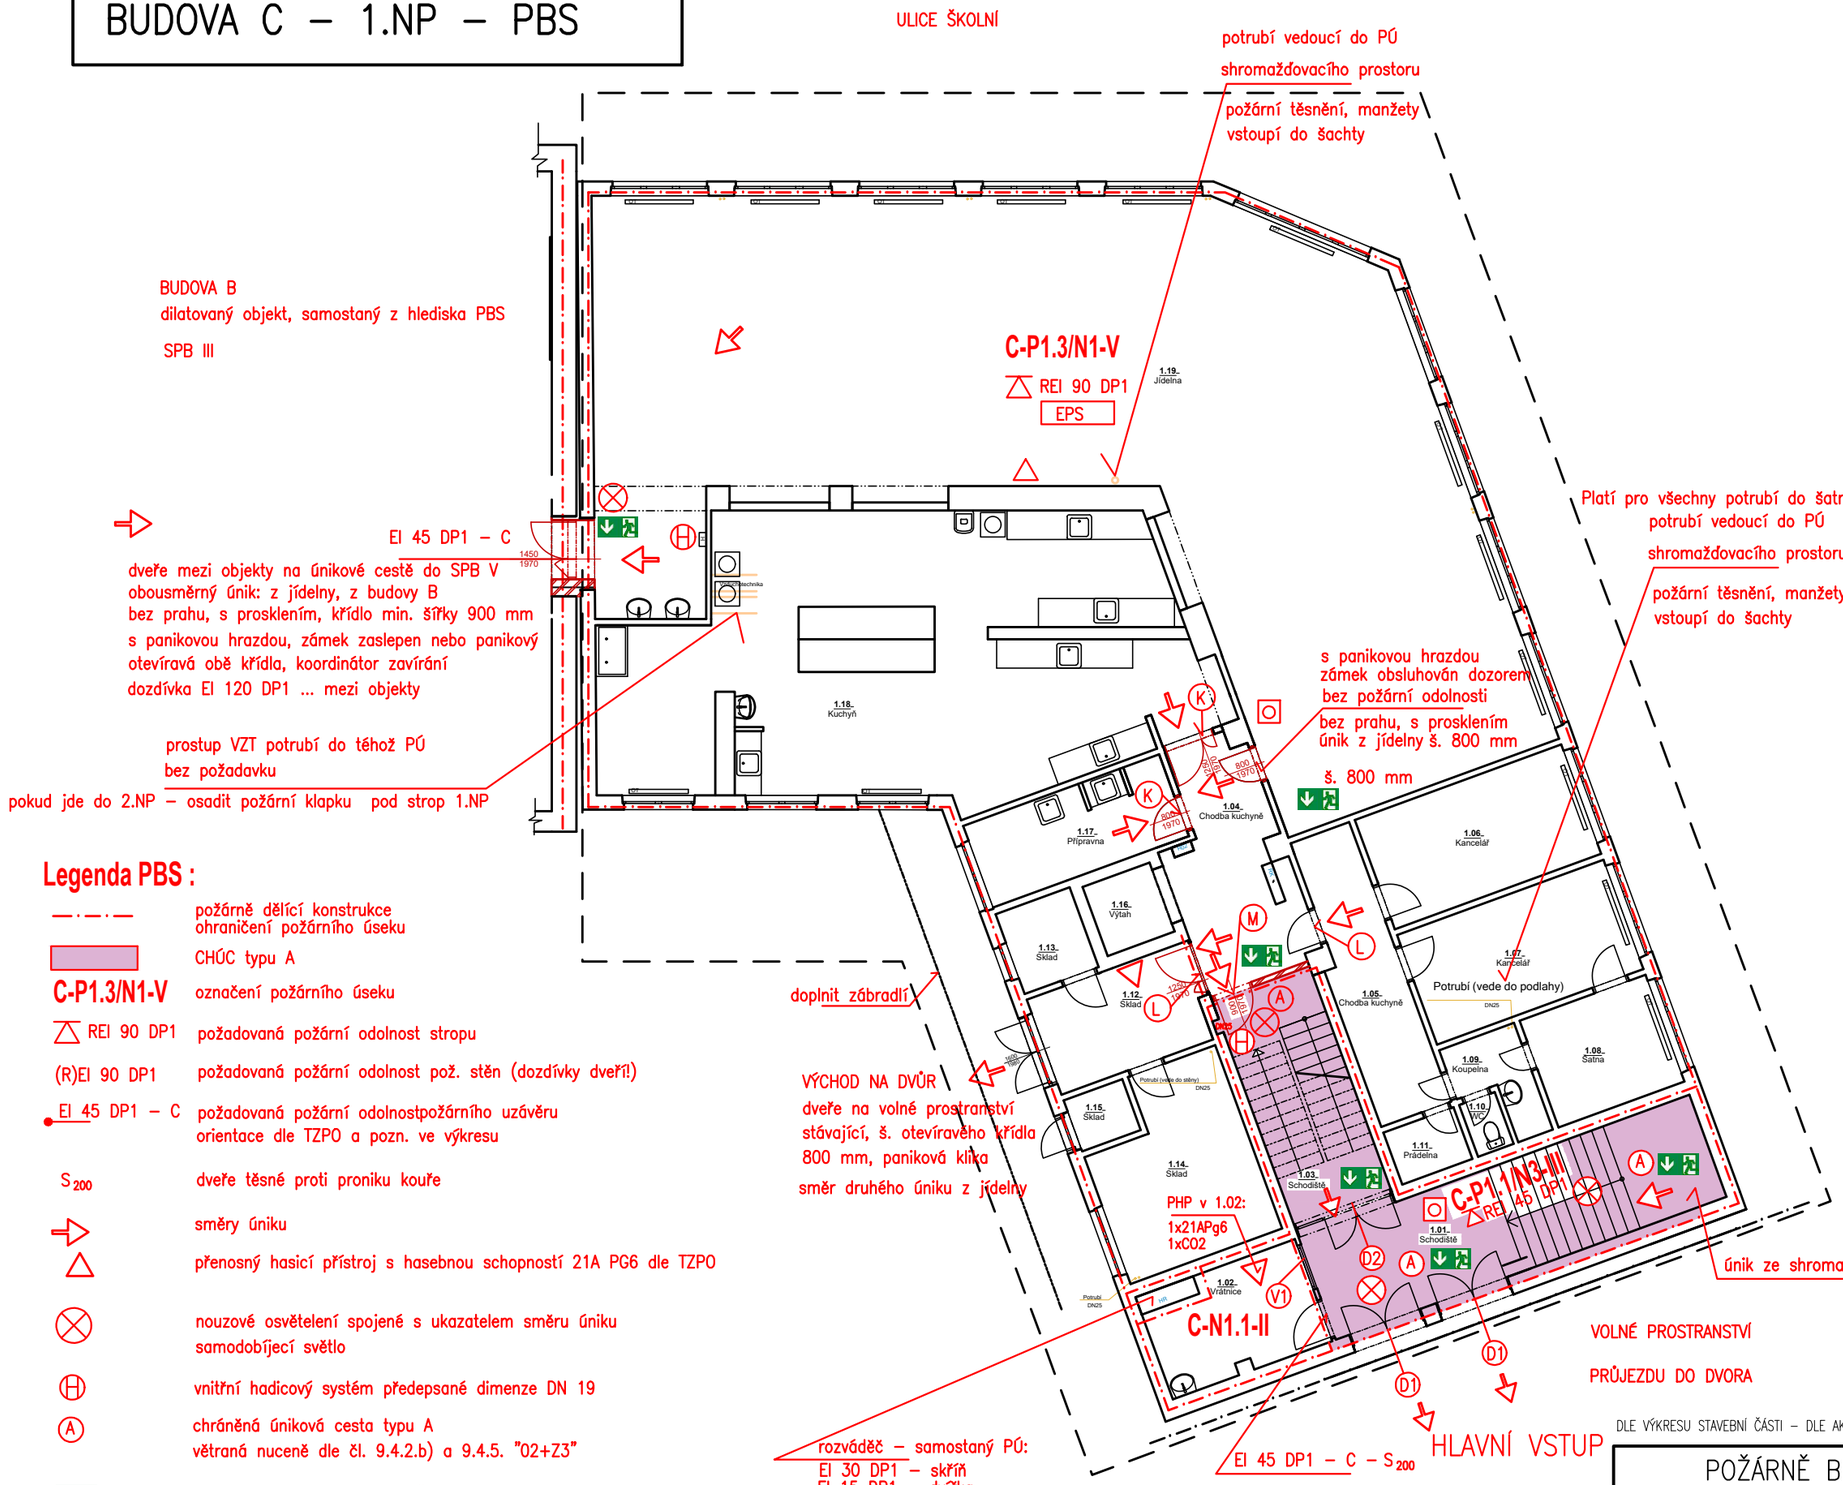

Legenda PBS :

—·—·—	požárně dělící konstrukce ohraničení požárního úseku
▭	CHÚC typu A
C-P1.3/N1-V	označení požárního úseku
REI 90 DP1	požadovaná požární odolnost stropu
(R)EI 90 DP1	požadovaná požární odolnost pož. stěn (dozdívky dveří!)
EI 45 DP1 – C	požadovaná požární odolnostpožárního uzávěru orientace dle TZPO a pozn. ve výkresu
S_{200}	dveře těsné proti proniku kouře
→	směry úniku
△	přenosný hasicí přístroj s hasebnou schopností 21A PG6 dle TZPO
⊗	nouzové osvětlení spojené s ukazatelem směru úniku samodobíjecí světlo
Ⓗ	vnitřní hadicový systém předepsané dimenze DN 19
Ⓐ	chráněná úniková cesta typu A větraná nuceně dle čl. 9.4.2.b) a 9.4.5. "02+Z3"
	značky se směry úniku dle ČSN ISO 3864

Instalace:

případné instalace procházející podlahou mimo PÚ C–P1.3/N1–V budou požárně těsněny, viz TZPO
instalace procházející prostorem CHÚC A budou umístěny do šachty s požární odolností

instalace procházející CHÚC A budou vedeny v instalačních kastlících
požární odolnost stěn kastlíku bude oboustranná pro SPB v CHÚC A

PDK: požárně dělící konstrukce

Ⓓ2 DVEŘE Z CHÚC NA VOLNÉ PROSTRANSTVÍ
- bez požární odolnosti, budou zprovozněny obojí dveře
- dveře s prosklením, bez prahu
- otevíravá obě křídla, koordinátor zavírání
- otevíravé ve směru úniku
- paniková hrazda, panikový zámek

Ⓓ2 DVEŘE NA CHRÁNĚNÉ ÚNIKOVÉ CESTĚ
- bez požární odolnosti, alt. z důvodu větrání S_{200}
- dveře s prosklením, bez prahu
- otevíravá obě křídla, koordinátor zavírání
- otevíravé ve směru úniku
- paniková hrazda, panikový zámek, alt. zaslepený

Ⓚ DVEŘE SE ZÁZEMÍ KUCHYNĚ – TÝŽ PÚ
- bez požární odolnosti, bez prahu
- zamykání dle provozu zázemí školy

Ⓛ DVEŘE SE ZÁZEMÍ KUCHYNĚ – TÝŽ PÚ
- bez požární odolnosti, bez prahu
- bez zámku nebo panikový zámek

Ⓜ DVEŘE SE ZÁZEMÍ KUCHYNĚ DO CHÚC A
- EI 45 DP1 – C – S_{200}
- bez zámku nebo panikový zámek
- šířka 900 mm, bez prahu

USPOŘÁDÁNÍ OBJEKTŮ:

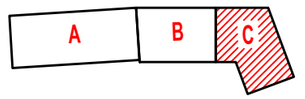

DLE VÝKRESU STAVEBNÍ ČÁSTI – DLE AKTUALIZACE PD ZŠ ÚJEZD U BRNA – Ing. Valenta

chráněno zákonem č. 121/2000 Sb.

POŽÁRNĚ BEZPEČNOSTNÍ ŘEŠENÍ	Ing. Marie RUSINOVÁ, Ph.D. ČKAIT 1005856 Cihlářská 18, 602 00 Brno e–mail: rusinova.pbs@seznam.cz tel.: 777 037 645
Vypracovala: Ing. M. Rusinová, Ph.D.	
Investor: Město Újezd u Brna, Komenského 107, Újezd u Brna	
Stavba: REVITALIZACE STAVU PBS ZŠ Újezd u Brna Školní 284, 664 05 Újezd u Brna	Datum: 05/2021 Stupeň: změna dokončené stavby
Název výkresu: PŮDORYS 1.NP – PBS – budova C	Měřítko: 1:150 / Č.výkresu: D.1.3.3.c.