



MARTIN FABIAN  
ARCHITECTURE

Na tento dokument se vztahuje autorské právo a nesmí být v žádném případě svévolně změněno nebo doplněno. Nejasnosti a veškeré odchylky od projektu budou konzultovány s projektantem. V případě potřeby úpravy této dokumentace, je jediným autorizovaným subjektem k těmto úkonům Ing. arch. Martin Fabián. Stavební práce budou prováděny dle pracovních, technologických a technických CZ standardů a příslušných norem. Dokumentace neslouží jako výrobní podklad. Pro další stupeň dokumentace je nutné geodetické změnění terénu.

# POSILOVNA

## NÁVRH ROZMÍSTĚNÍ STROJŮ

PROJEKT

500 1000

Ing. arch. Martin Fabián  
+420 703 150 577  
martin.fabian@me.com

Cimburk 277, 768 33 Morkovice-Slížany  
www.martinfabian.cz

Bc. Jiří Plesník  
+420 733 104 891  
jiri.plesnik@icloud.com

AUTOR

Jiří Podborský  
Holásecká 8  
620 00 Brno

KLIENT

1:50

MĚŘÍTKO

STS

STUPEŇ

2 x A4

FORMÁT

7/2023


DATUM

## DISPOZICE

NÁZEV VÝKRESU

D.1.1

ČÍSLO VÝKRESU

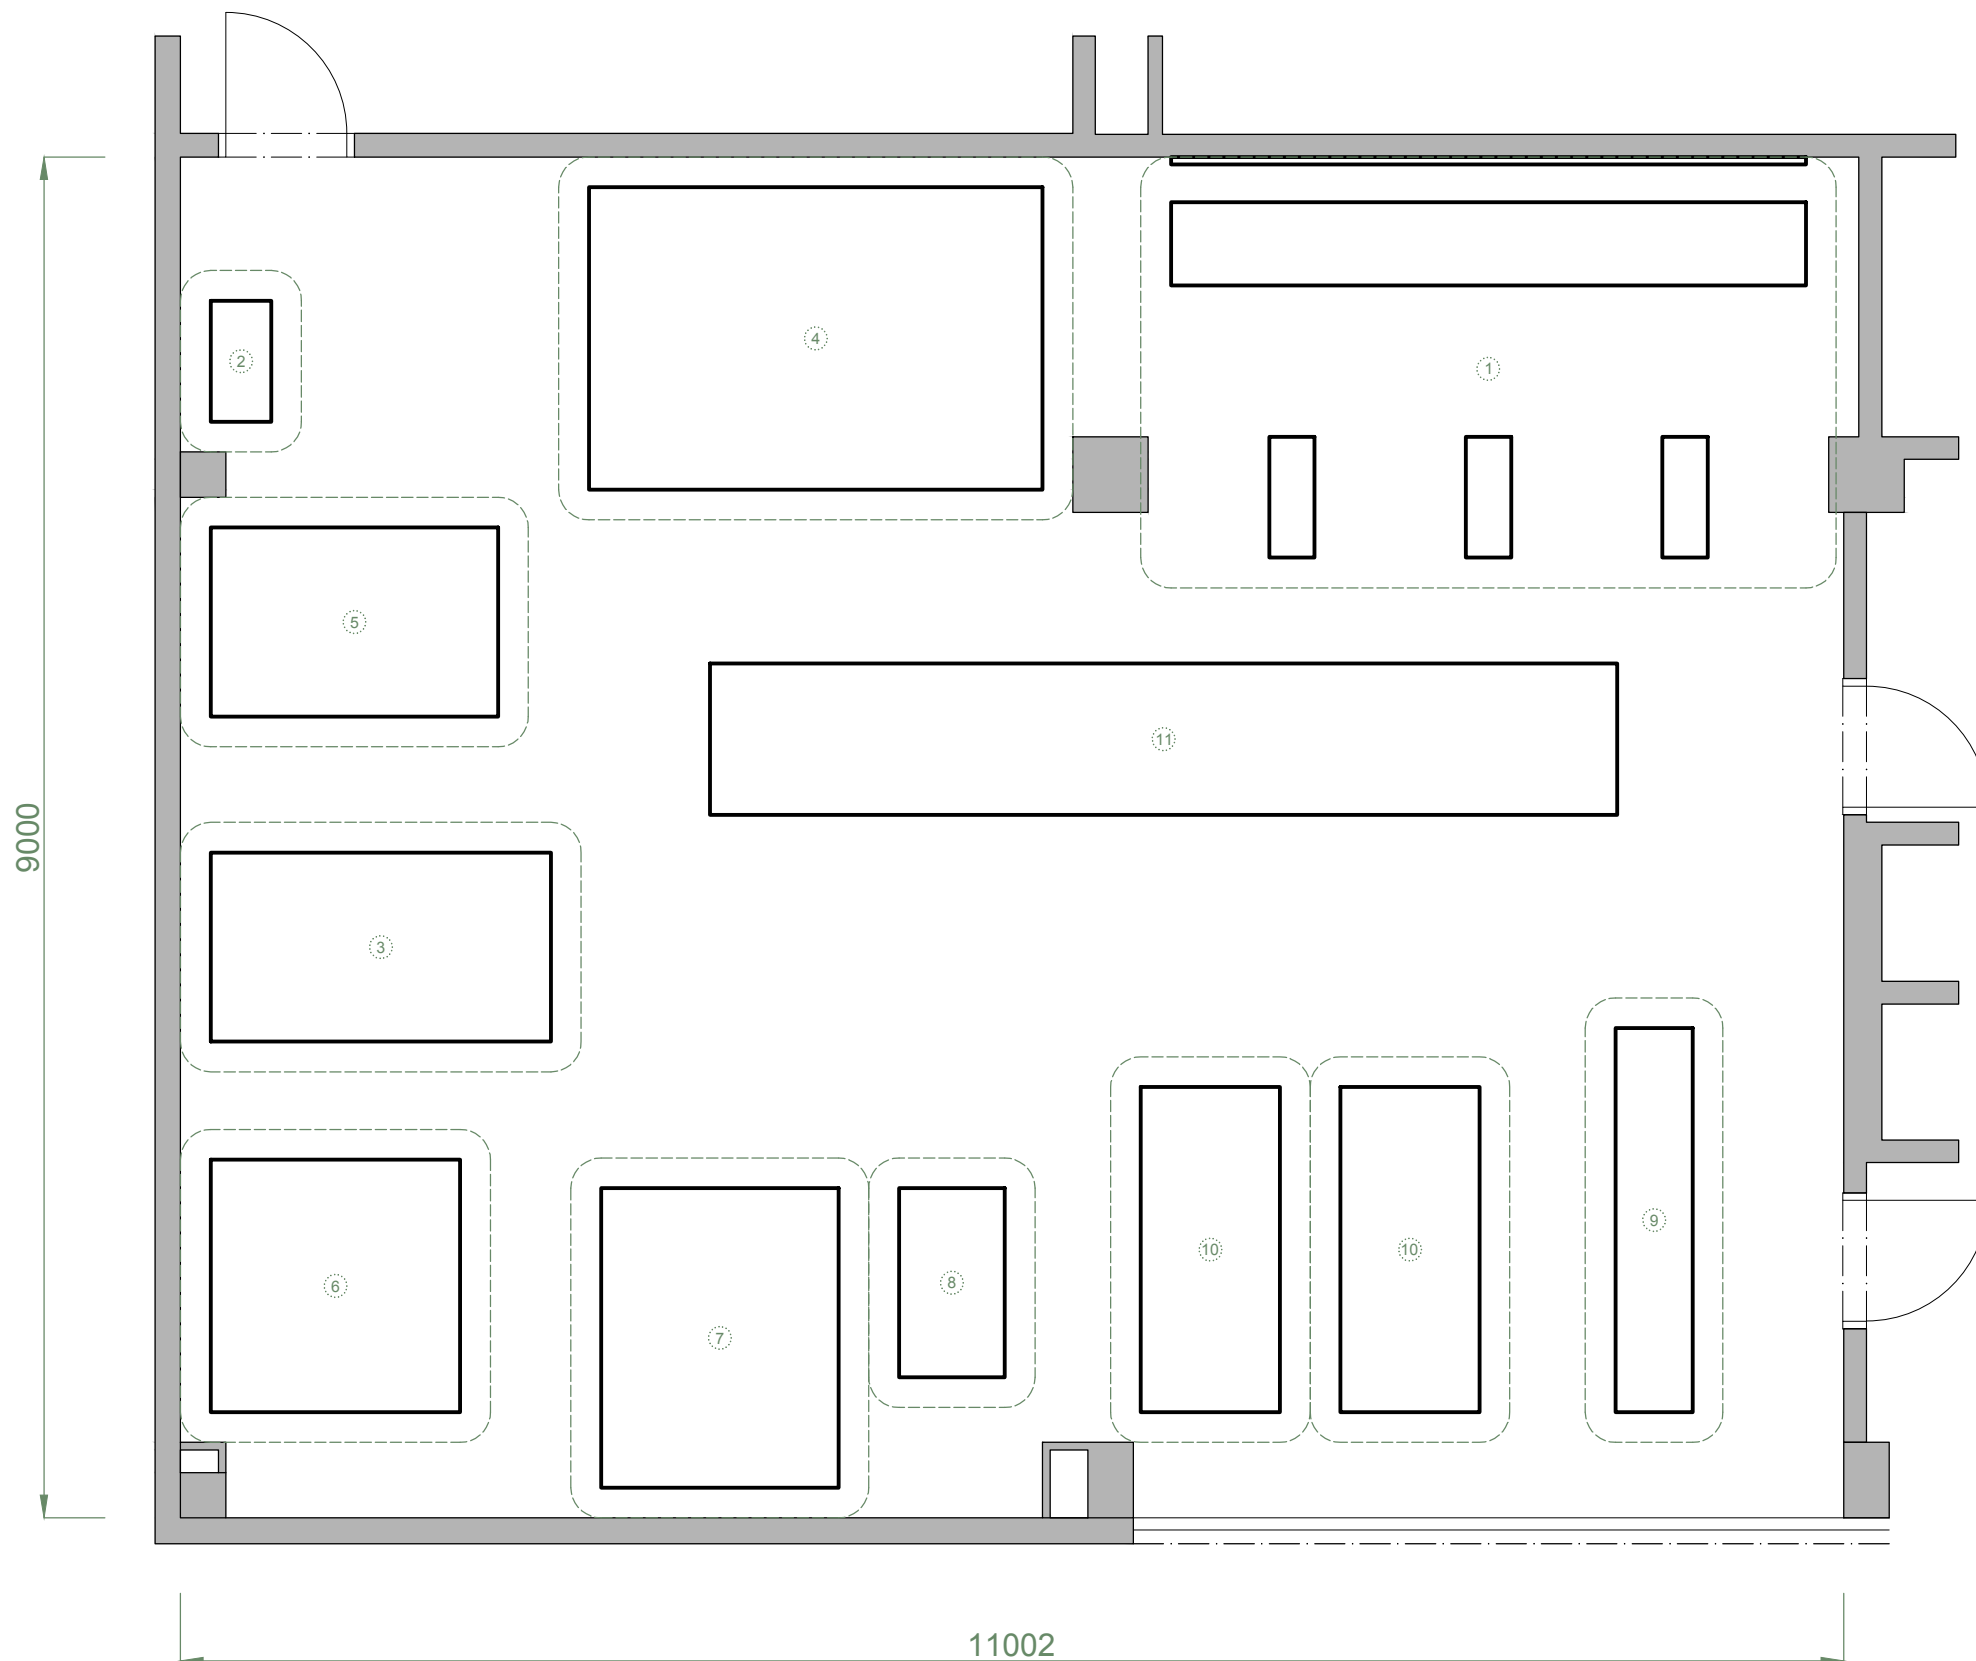

- ① Prostor pro jednoruční činky + lavičky
- ② Kettlebely
- ③ Posilovací klec
- ④ Plošina deadlift
- ⑤ Posilovací věž - pro multipress
- ⑥ Olympijská posilovací lavice - rovná
- ⑦ Posilovací stroj na Hacken dřep - Hack Squat Machine
- ⑧ StrongBike Pro
- ⑨ StrongRow S - veslovací treňažér
- ⑩ 2x běžecký pás BOWFLEX BXT 226 T
- ⑪ Umělá tráva pás š. 1m

— STROJ  
- - - ROZŠÍŘENÝ PROSTOR O 200mm

1m 5m