


POLICIE ČESKÉ REPUBLIKY
 Územní odbor Brno-venkov
 Dopravní inspektorát, pracoviště dopravního inženýrství

Odsouhlaseno dne: 17. 9. 2024 1/2

Pod č.j.: KRPB- 189969-2 /ČJ-2024 -0603DI
 v kontextu č.j.: KRPB /ČJ-20 0603DI

Dle § _____ zák. č. 13/1997 Sb.
 § 77/2b zák. č. 361/2000 Sb.

[Handwritten Signature]

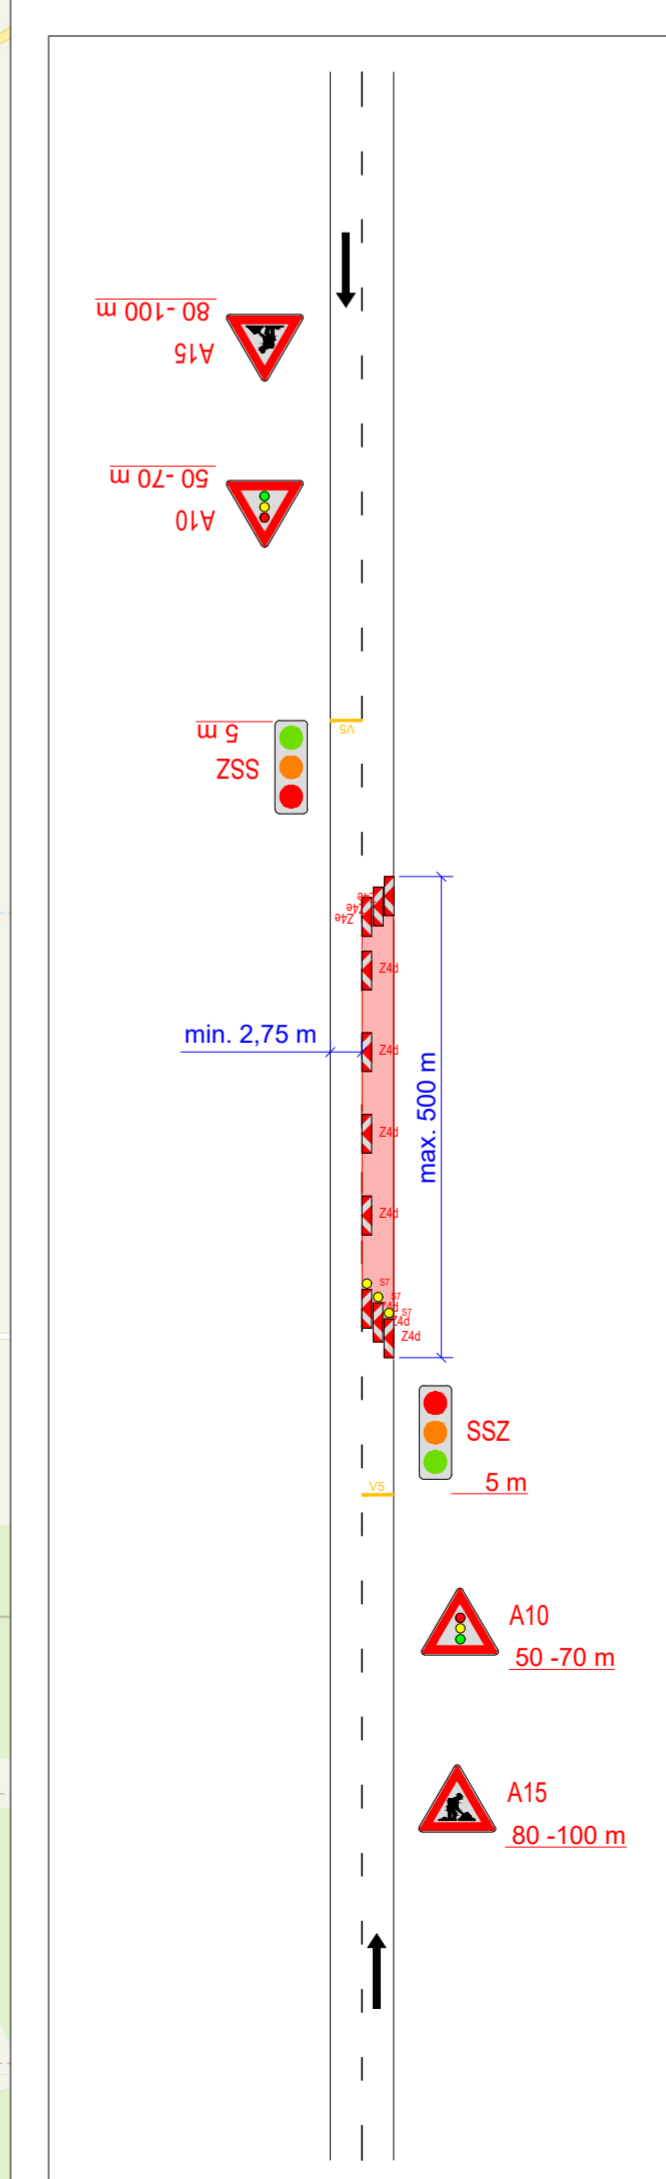

POLICIE ČESKÉ REPUBLIKY - KRP PLATNOST TOHOTO VYJÁDRĚNÍ JE 1 ROK. V dne	SOUHLÁŠÍME S POZ. ZUK. UZAVÍRKO A OBJEZDOU TRASOU. V dne	SOUHLÁŠÍME S POZ. ZUK. UZAVÍRKO A OBJEZDOU TRASOU. V dne
---	--	--

SITUACE ŠÍŘŠÍCH VZTAHŮ

- LEGENDA**
- P6 TRVLE SVISLE DOPRAVNÍ ZNAČENÍ
 - P6 DOČASNĚ ZNEPLATNĚNÉ TRVLE SVISLE DOPRAVNÍ ZNAČENÍ
 - NAVRŽENÉ PŘECHODNÉ SVISLE DOPRAVNÍ ZNAČENÍ
 - ÚPLNÁ UZAVÍRKA KOMUNIKACE
 - ZÁBOR V KOMUNIKACI
 - OBJEZDNÁ TRASA

Použití dopravního značení bude v zájmu veřejnosti a v reálném provedení. I. Akce: dopravního značení bylo vyloženo: TP 62 Zásady pro označování zrušené na pozemních komunikacích, TP 66 Zásady pro označování pracovních míst na pozemních komunikacích, II vydání	DoZBos s.r.o. Průmyslová 2641/12 680 01 Boskovice Tel.: 738 514 719 E-mail: grycova@dozbos.cz www.dozbos.cz
VYPRACOVAL: Bc. Michaela Grycová	DATUM: 09/2024
KONTROLOVAL: Ing. Mgr. Josef Janík	FORMÁT: 1050x594
NÁZEV AKCE: III/416 ŽATČANY PRŮTAH	ČÍSLO ZÁKAZY:
NÁZEV PŘÍLOHY: SITUACE DOPRAVNĚ-INŽENÝRSKÝCH OPATŘENÍ	ČÍSLO PŘÍLOHY: 1
Termín od 23.9.2024 - 13.11.2024	

Ověřovací doložka (Digitální do digitální)

Ověřovací doložka konverze do dokumentu v digitální podobě podle § 69a zákona č. 499/2004 Sb., o archivnictví a spisové službě, v platném znění.

Ověřuji pod pořadovým číslem KON499/03594/2024/UUB, že tento dokument, který vznikl převedením vstupu v elektronické podobě ve formátu .pdf do podoby elektronické, se doslovně shoduje s obsahem vstupu.

Vstupující dokument byl podepsán kvalifikovaným elektronickým podpisem založeným na kvalifikovaném certifikátu vydaném kvalifikovaným poskytovatelem služeb vytvářejících důvěru a platnost kvalifikovaného elektronického podpisu byla ověřena dne 30.09.2024 16:18:47. Kvalifikovaný elektronický podpis byl shledán platným ve smyslu ověření integrity dokumentu, tzn. dokument nebyl změněn a ověření platnosti kvalifikovaného certifikátu bylo provedeno vůči poslednímu zveřejněnému seznamu zneplatněných kvalifikovaných certifikátů vydanému k datu 30.09.2024 12:36:36. Údaje o kvalifikovaném elektronickém podpisu: číslo kvalifikovaného certifikátu 0156F117, kvalifikovaný certifikát byl vydán kvalifikovaným poskytovatelem služeb vytvářejících důvěru PostSignum Qualified CA 4, Česká pošta, s.p. pro podepisující osobu (označující osobu) Ing. Dagmar Kratochvílová, 66, Město Židlochovice, formát PAdES-B-T (PAdES Baseline s časovým razítkem). Formát podpisu vyhovuje normě ETSI EN 319 142-1 a je v souladu s nařízením EU č. 910/2014 (eIDAS).

Kvalifikovaný elektronický podpis byl označen platným kvalifikovaným elektronickým časovým razítkem. Platnost elektronického časového razítka byla ověřena dne 30.09.2024 16:18:48. Údaje o časovém razítku: datum a čas 30.09.2024 12:36:36, vydáno akreditovaným poskytovatelem certifikačních služeb ..

Číslo kvalifikovaného certifikátu 0156F117, vydán akreditovaným poskytovatelem certifikačních služeb CN=PostSignum Qualified CA 4, O="Česká pošta, s.p.", OID.2.5.4.97=NTRCZ-47114983, C=CZ.

Vstup obsahuje časové razítko. Datum a čas 30.09.2024 12:36:36, Číslo 0140738F, vydáno akreditovaným poskytovatelem certifikačních služeb CN=PostSignum Qualified CA 5, O="Česká pošta, s.p.", OID.2.5.4.97=NTRCZ-47114983, C=CZ

Ověřující osoba: Veronika Stehlíková

Vystavil: Městský úřad Újezd u Brna

V Újezdě u Brna dne 30.09.2024