

ODŮVODNĚNÍ ZMĚNY Č. 1 ÚZEMNÍHO PLÁNU ÚJEZD U BRNA *výkres širších vztahů*

JEVY INFORMATIVNÍ



hranice správního území obce Újezd u Brna



informativní podklad - ZÚR JMK ve znění Aktualizací č. 1 a 2 (zesvětleno)
Výkres ploch a koridorů nadmístního významu, včetně ÚSES

JEVY SCHVALOVANÉ




koridory technické infrastruktury TEE25 a TEE27 (ZÚR JMK) pro vedení elektrické energie



koridory dopravní infrastruktury DS51 a DS55 (ZÚR JMK) pro přeložky silnic II. třídy



koridor POP01 (ZÚR JMK) pro protipovodňová opatření na vodním toku Litava

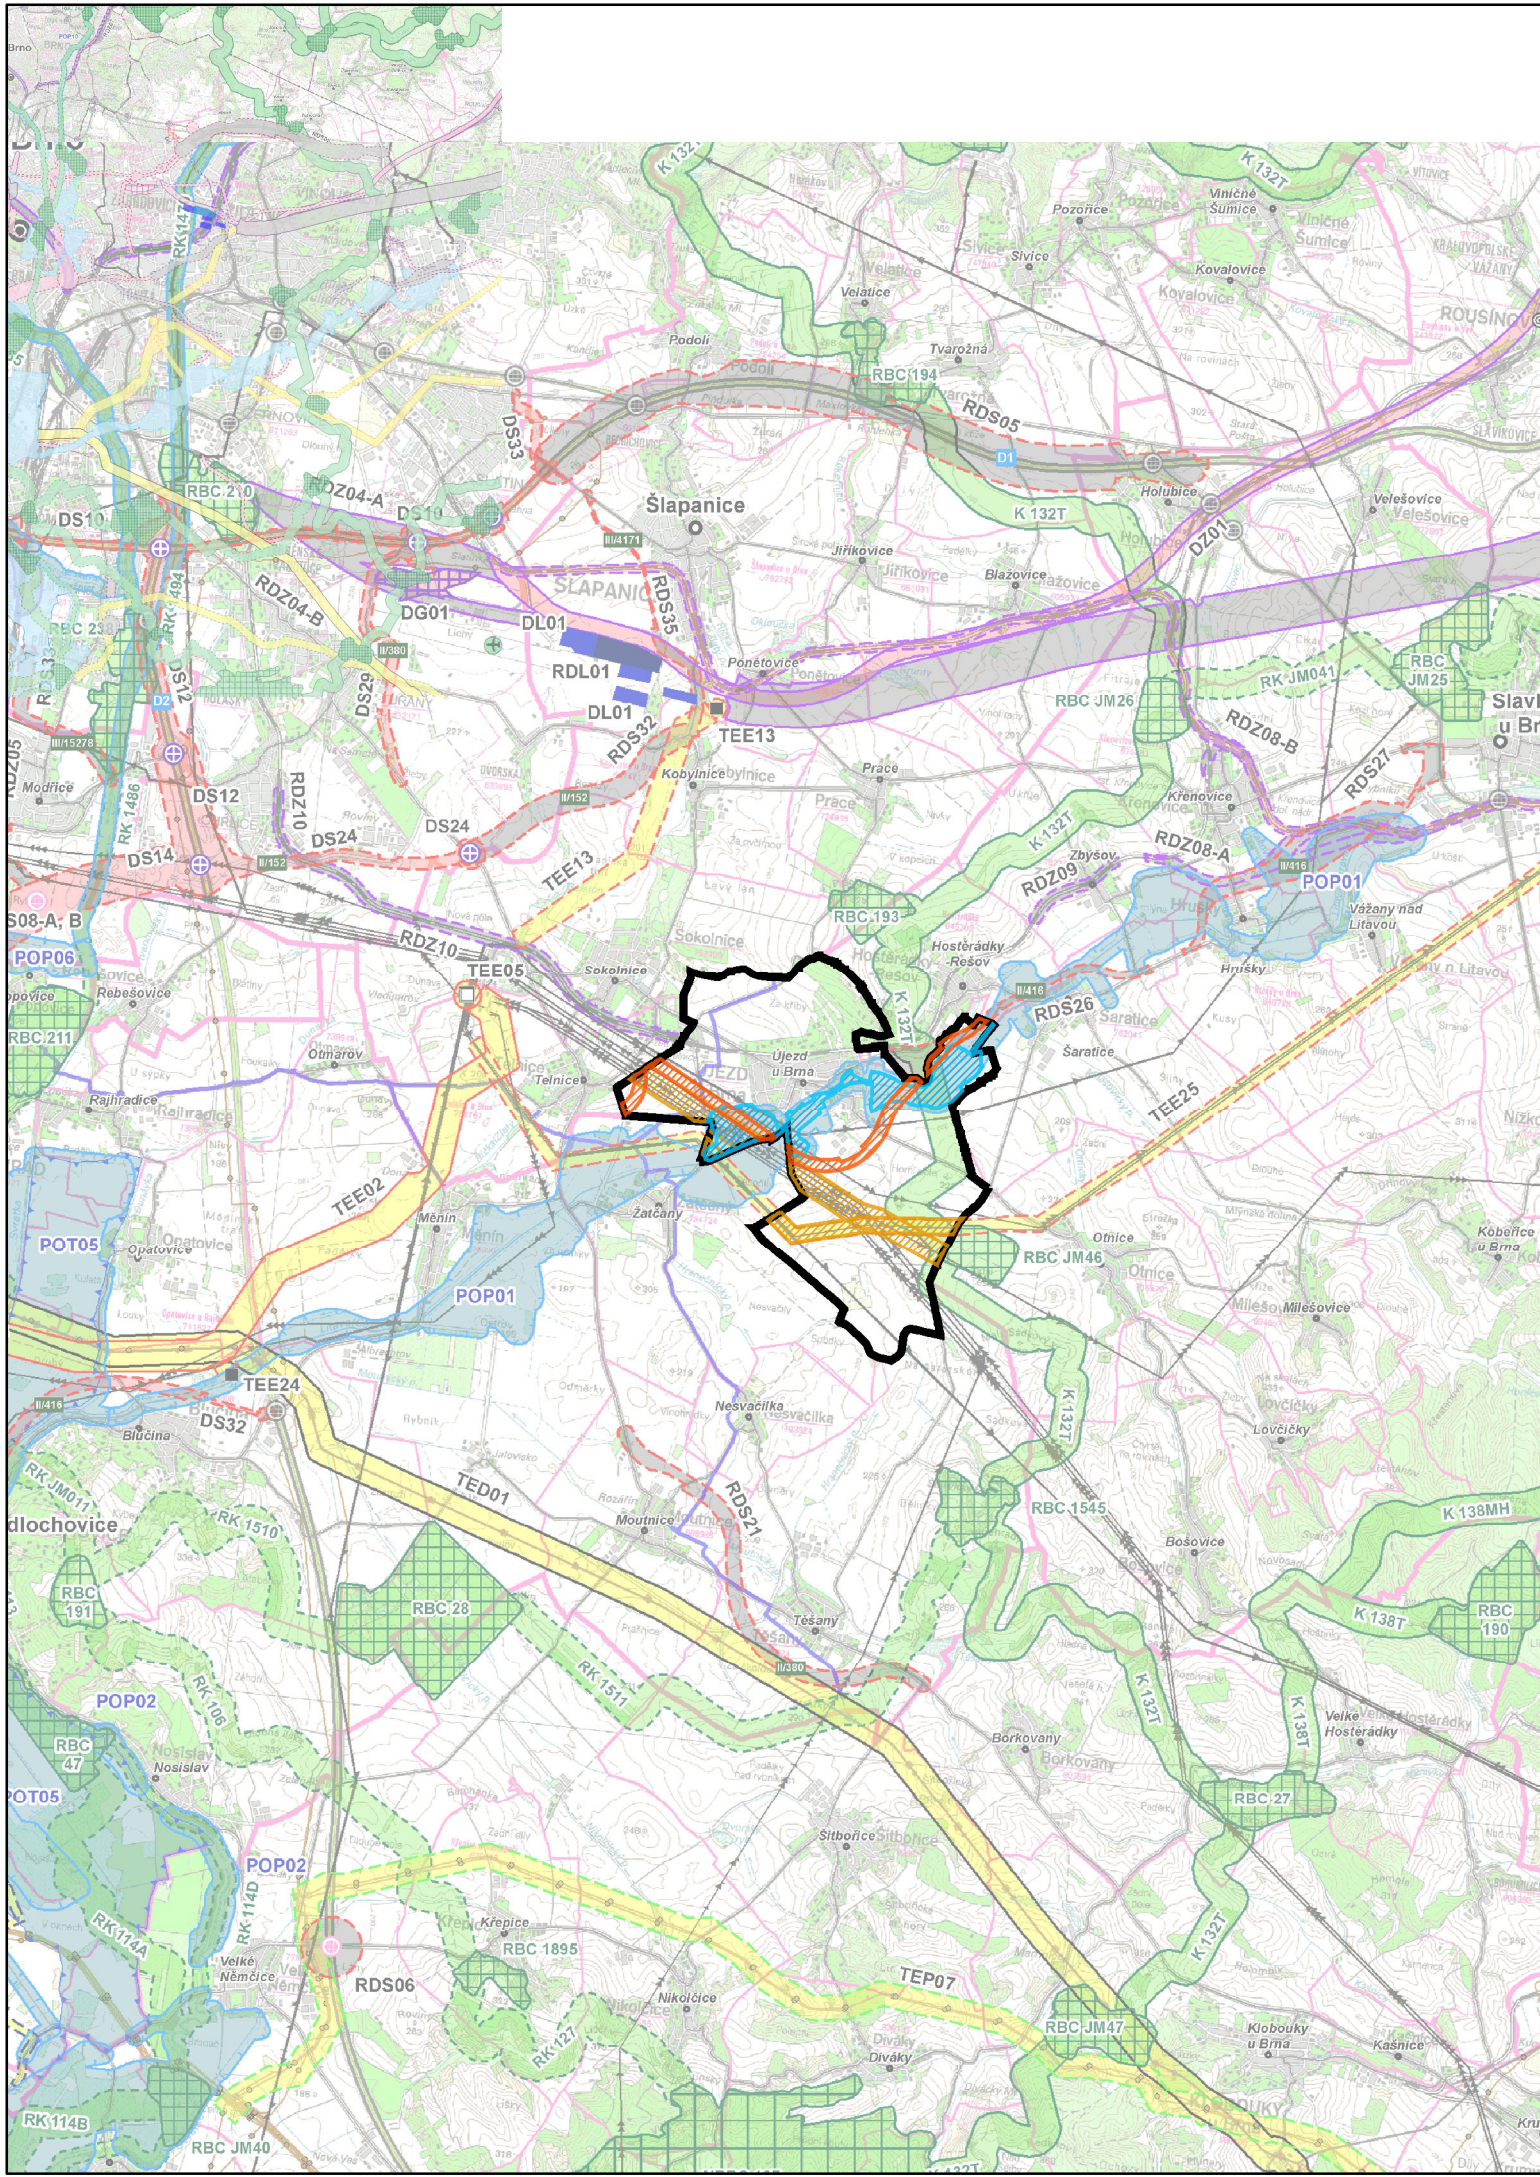

ODŮVODNĚNÍ ZMĚNY Č. 1 ÚP ÚJEZD U BRNA

NÁVRH PRO VEŘEJNÉ PROJEDNÁNÍ

POŘIZOVATEL	Městský úřad Újezd u Brna
PROJEKTANT	Ing. Eduard Žaluda
ZHOTOVITEL	ŽALUDA, projektová kancelář
AUTORSKÝ KOLEKTIV	Ing. Eduard Žaluda, Ing. arch. Alena Švandelíková, RNDr. Ing. Miroslav Vrtiška, Ph.D., Ing. arch. Rostislav Aubrecht, Mgr. Michal Bobr

VÝKRES ŠIRŠÍCH VZTAHŮ

VÝKRES Č.	PARE	DATUM
2		III/2024
		MĚŘÍTKO
		1 : 100 000