


# ÚJEZD U BRNA

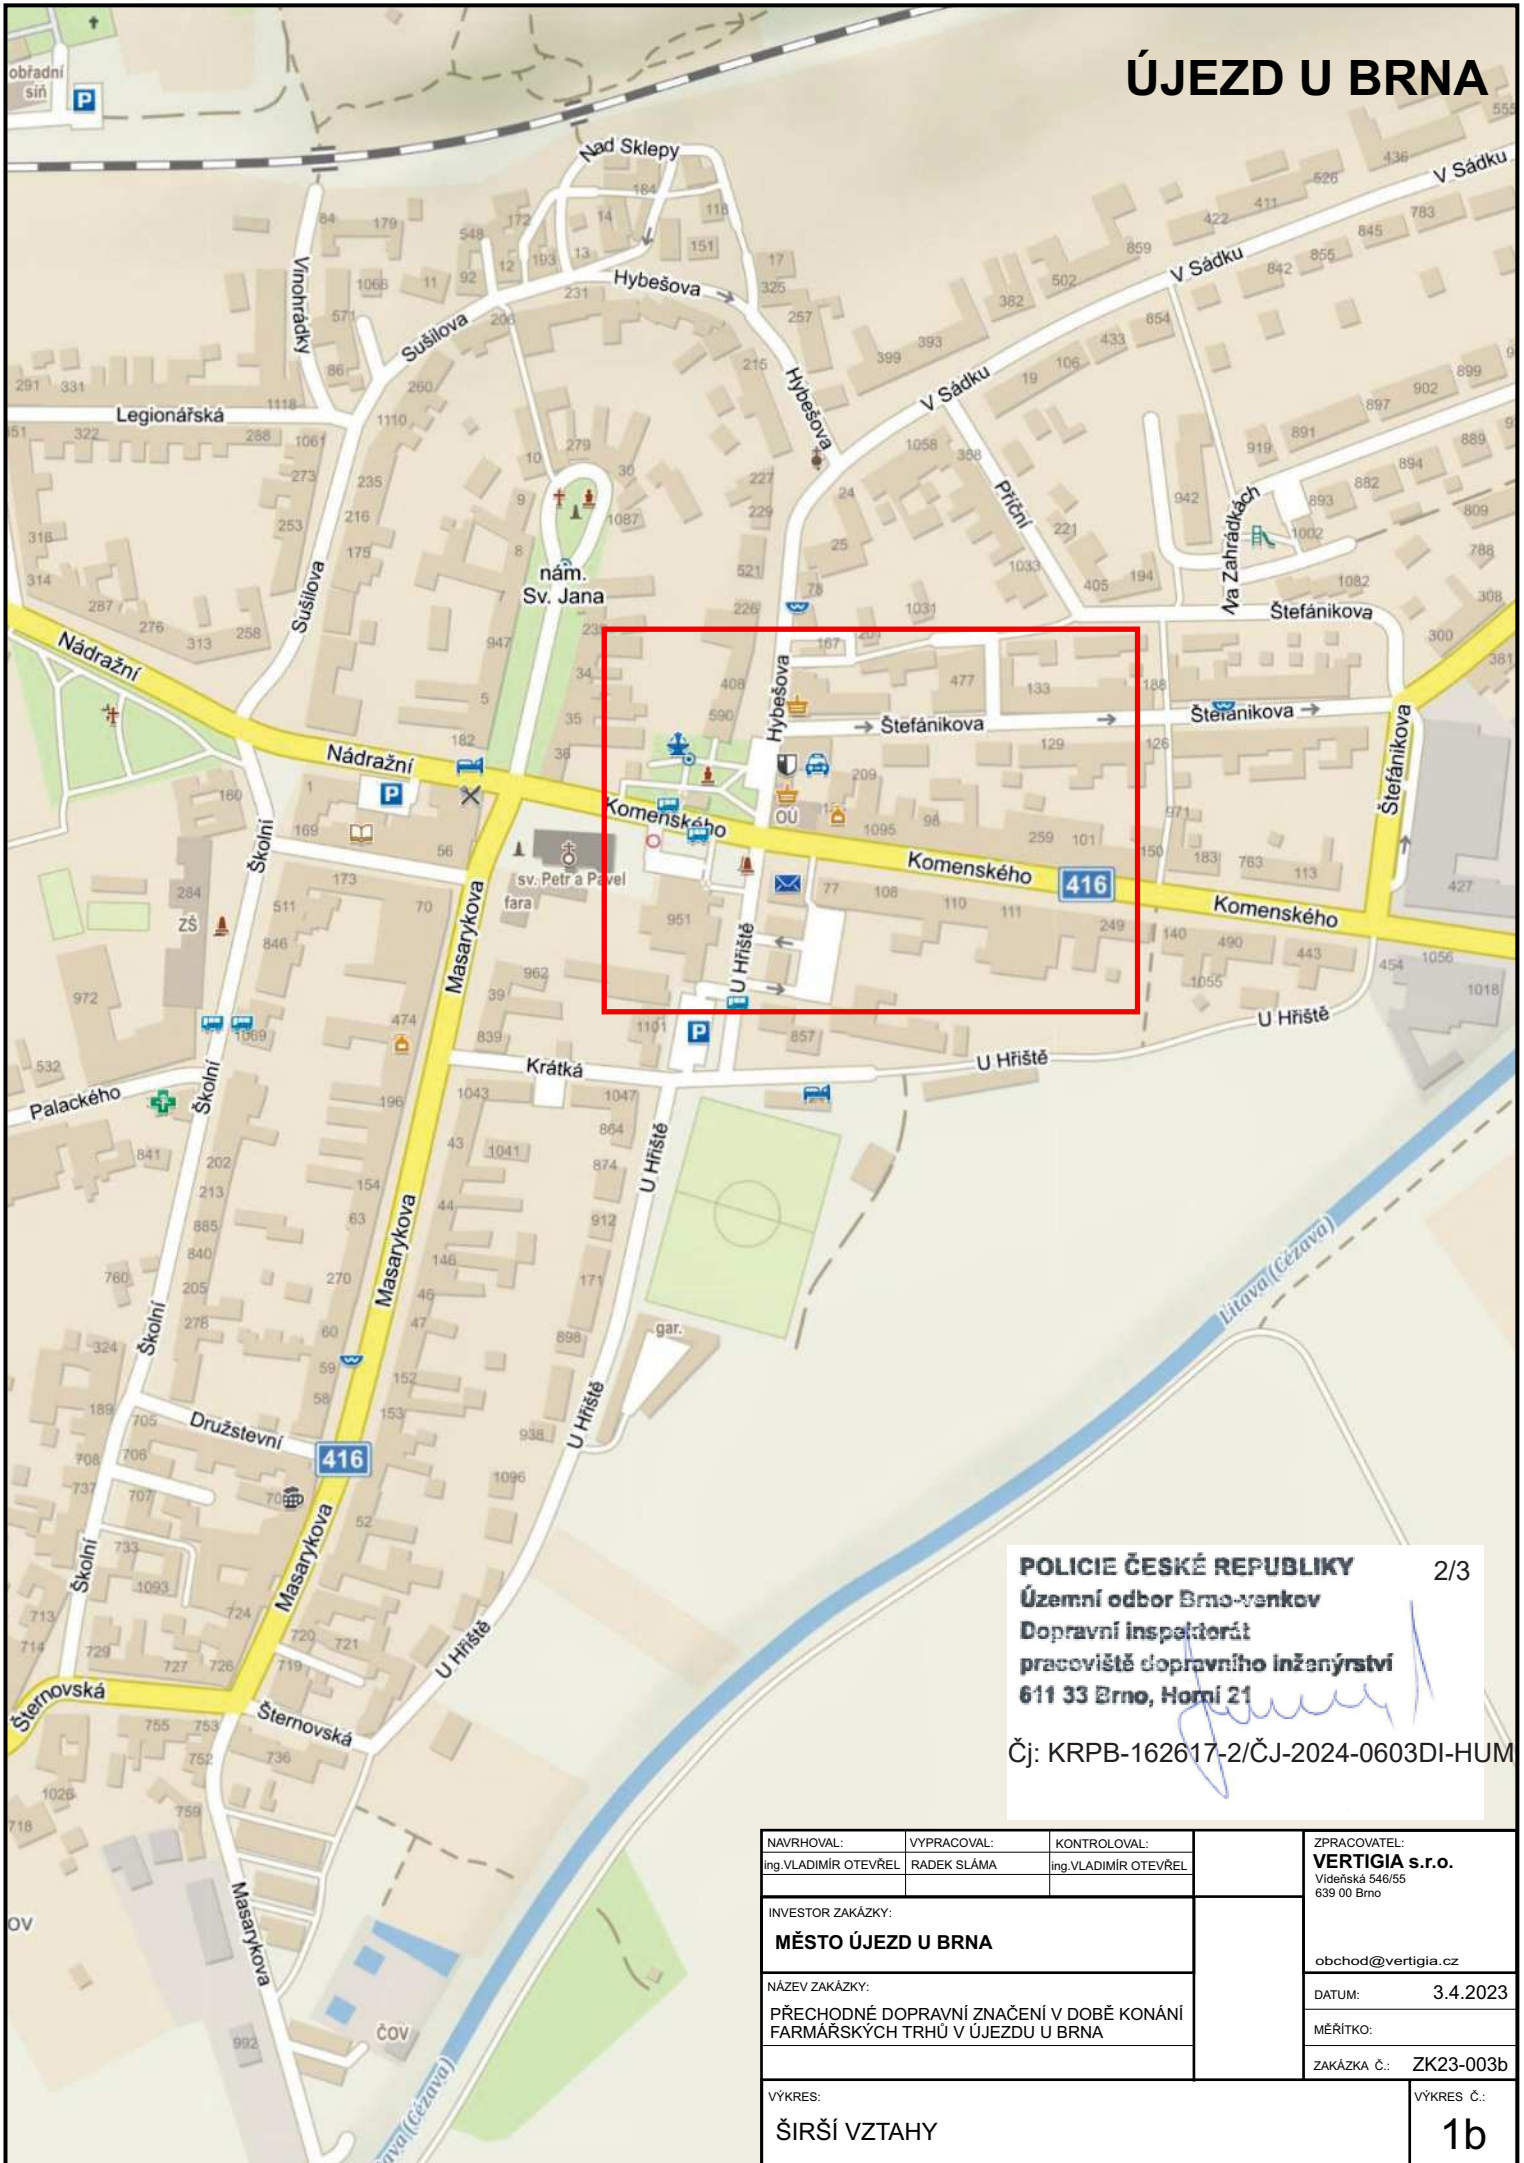


**POLICIE ČESKÉ REPUBLIKY** 2/3  
**Územní odbor Brno-venkov**  
**Dopravní inspektorát**  
**pracoviště dopravního inženýrství**  
**611 33 Brno, Horní 21**

Čj: KRPB-162617-2/ČJ-2024-0603DI-HUM

NAVRHOVAL: Ing. VLADIMÍR OTEVŘEL	VYPRACOVAL: RADEK SLÁMA	KONTROLOVAL: Ing. VLADIMÍR OTEVŘEL	ZPRACOVATEL: <b>VERTIGIA s.r.o.</b> Videňská 546/55 639 00 Brno
INVESTOR ZAKÁZKY: <b>MĚSTO ÚJEZD U BRNA</b>			obchod@vertigia.cz
NÁZEV ZAKÁZKY: PŘECHODNÉ DOPRAVNÍ ZNAČENÍ V DOBĚ KONÁNÍ FARMÁŘSKÝCH TRHŮ V ÚJEZDU U BRNA			DATUM: 3.4.2023
VÝKRES: ŠIRŠÍ VZTAHY			MĚŘITKO: ZAKÁZKA Č.: ZK23-003b
			VÝKRES Č.: <b>1b</b>

Čj: KRPB-162617-2/ČJ-2024-0603DI-HUM

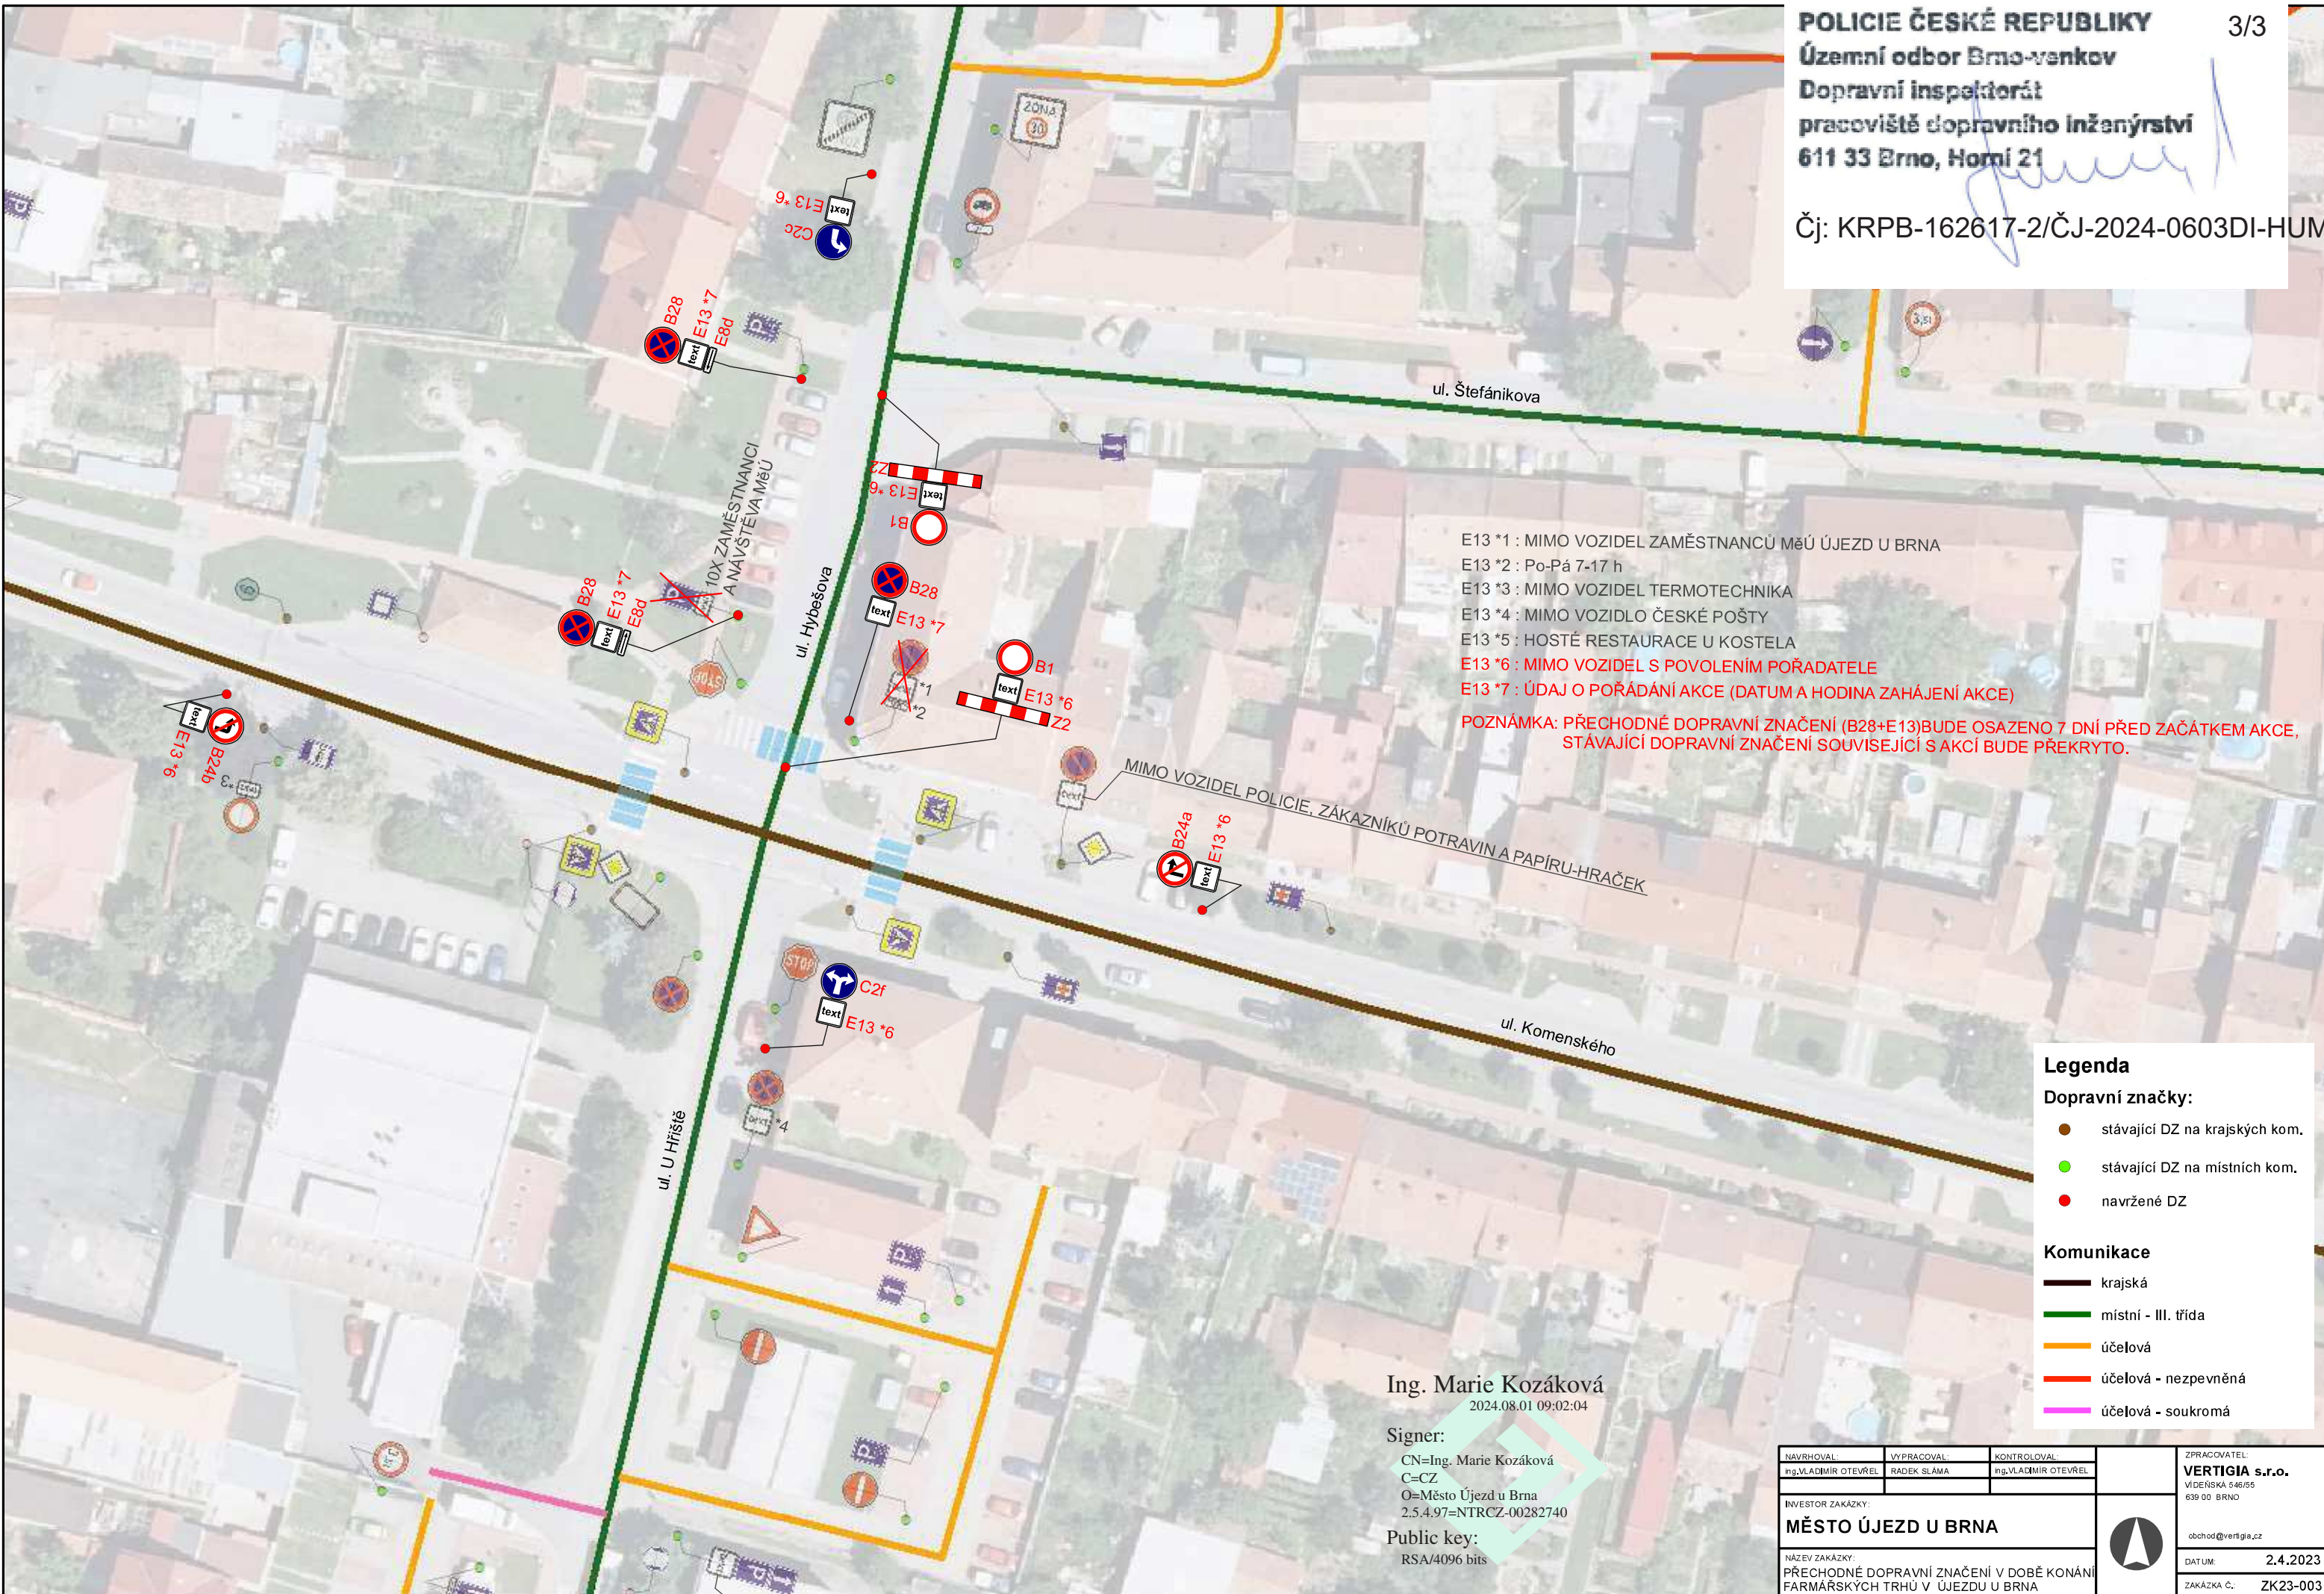

E13 \*1 : MIMO VOZIDEL ZAMĚŠTNANCŮ MĚÚ ÚJEZD U BRNA  
 E13 \*2 : Po-Pá 7-17 h  
 E13 \*3 : MIMO VOZIDEL TERMOTECHNIKA  
 E13 \*4 : MIMO VOZIDLO ČESKÉ POŠTY  
 E13 \*5 : HOSTÉ RESTAURACE U KOSTELA  
 E13 \*6 : MIMO VOZIDEL S POVOLENÍM POŘADATELE  
 E13 \*7 : ÚDAJ O POŘADÁNÍ AKCE (DATUM A HODINA ZAHÁJENÍ AKCE)

**POZNÁMKA: PŘECHODNÉ DOPRAVNÍ ZNAČENÍ (B28+E13)BUDE OSAZENO 7 DNÍ PŘED ZAČÁTKEM AKCE, STÁVAJÍCÍ DOPRAVNÍ ZNAČENÍ SOUVISEJÍCÍ S AKCÍ BUDE PŘEKRYTO.**

**Legenda**

**Dopravní značky:**

- stávající DZ na krajských kom.
- stávající DZ na místních kom.
- navržené DZ

**Komunikace**

- krajská
- místní - III. třída
- účelová
- účelová - nezpevněná
- účelová - soukromá

Ing. Marie Kozáková  
 2024.08.01 09:02:04

Signer:  
 CN=Ing. Marie Kozáková  
 C=CZ  
 O=Město Újezd u Brna  
 2.5.4.97=NTRCZ-00282740

Public key:  
 RSA/4096 bits

NAVROVÁV Ing.VLADIMÍR OTEVŘEL	VYPRACOVAL RADEK SLÁMA	KONTROLOVAL Ing.VLADIMÍR OTEVŘEL	ZPRACOVATEL <b>VERTIGIA s.r.o.</b> VIDEŇSKÁ 546/65 639 00 BRNO
INVESTOR ZAKÁZKY: <b>MĚSTO ÚJEZD U BRNA</b>			obchod@vertigia.cz
NÁZEV ZAKÁZKY: PŘECHODNÉ DOPRAVNÍ ZNAČENÍ V DOBĚ KONÁNÍ FARMÁŘSKÝCH TRHŮ V ÚJEZDU U BRNA			DATUM: <b>2.4.2023</b>
OBSAH VÝKRESU: NÁVRHOVÝ STAV DOPRAVNÍHO ZNAČENÍ			ZAKÁZKA Č.: <b>ZK23-003</b>
			MĚRÍTKO: 1:600
			VÝKRES Č.: <b>2b</b>

21.9.2024, 7.00 - 22:00 hod.