


# PŘECHODNÉ DOPRAVNÍ ZNAČENÍ V DOBĚ KONÁNÍ FARMÁŘSKÝCH TRHŮ

PRO MĚSTO

## ÚJEZD U BRNA

---

POLICIE ČESKÉ REPUBLIKY	
Územní odbor Brno-venkov	
Dopravní inspektorát, pracoviště dopravního inženýrství	
Odsouhlaseno dne: 04. 08. 2025	1/4
Pod č.j.: KRPB- 154503-2	/ČJ-2025 -0603DI-NEZ
Dle § 24 .....	zák. č. 13/1997 Sb.
§ 77 ...../2b).....	zák. č. 361/2000 Sb.
Platnost: 1 rok	Podpis: 

Navrhoval: **ing.Vladimír Otevřel**

Vypracoval: **Radek Sláma**

Kontroloval: **ing.Vladimír Otevřel**

Datum: 4/2023

Číslo zakázky: ZK23-003b



# ÚJEZD U BRNA



KRPB-154503-2/ČJ-2025-0603DI-NEZ

Dne: 04. 08. 2025 2/4

POLICIE ČESKÉ REPUBLIKY


Územní odbor Brno-venkov

Dopravní inspektorát

pracoviště dopravního inženýrství

611 33 Brno, Horní 21

NAVRHOVAL: ing.VLADIMÍR OTEVŘEL	VYPRACOVAL: RADEK SLÁMA	KONTROLOVAL: ing.VLADIMÍR OTEVŘEL	ZPRACOVATEL: <b>VERTIGIA s.r.o.</b> Videňská 546/55 639 00 Brno
INVESTOR ZAKÁZKY: <b>MĚSTO ÚJEZD U BRNA</b>			obchod@vertigia.cz
NÁZEV ZAKÁZKY: PŘECHODNÉ DOPRAVNÍ ZNAČENÍ V DOBĚ KONÁNÍ FARMÁŘSKÝCH TRHŮ V ÚJEZDU U BRNA			DATUM: 3.4.2023
VÝKRES: ŠIRŠÍ VZTAHY			ZAKÁZKA Č.: ZK23-003b
			VÝKRES Č.: <b>1b</b>

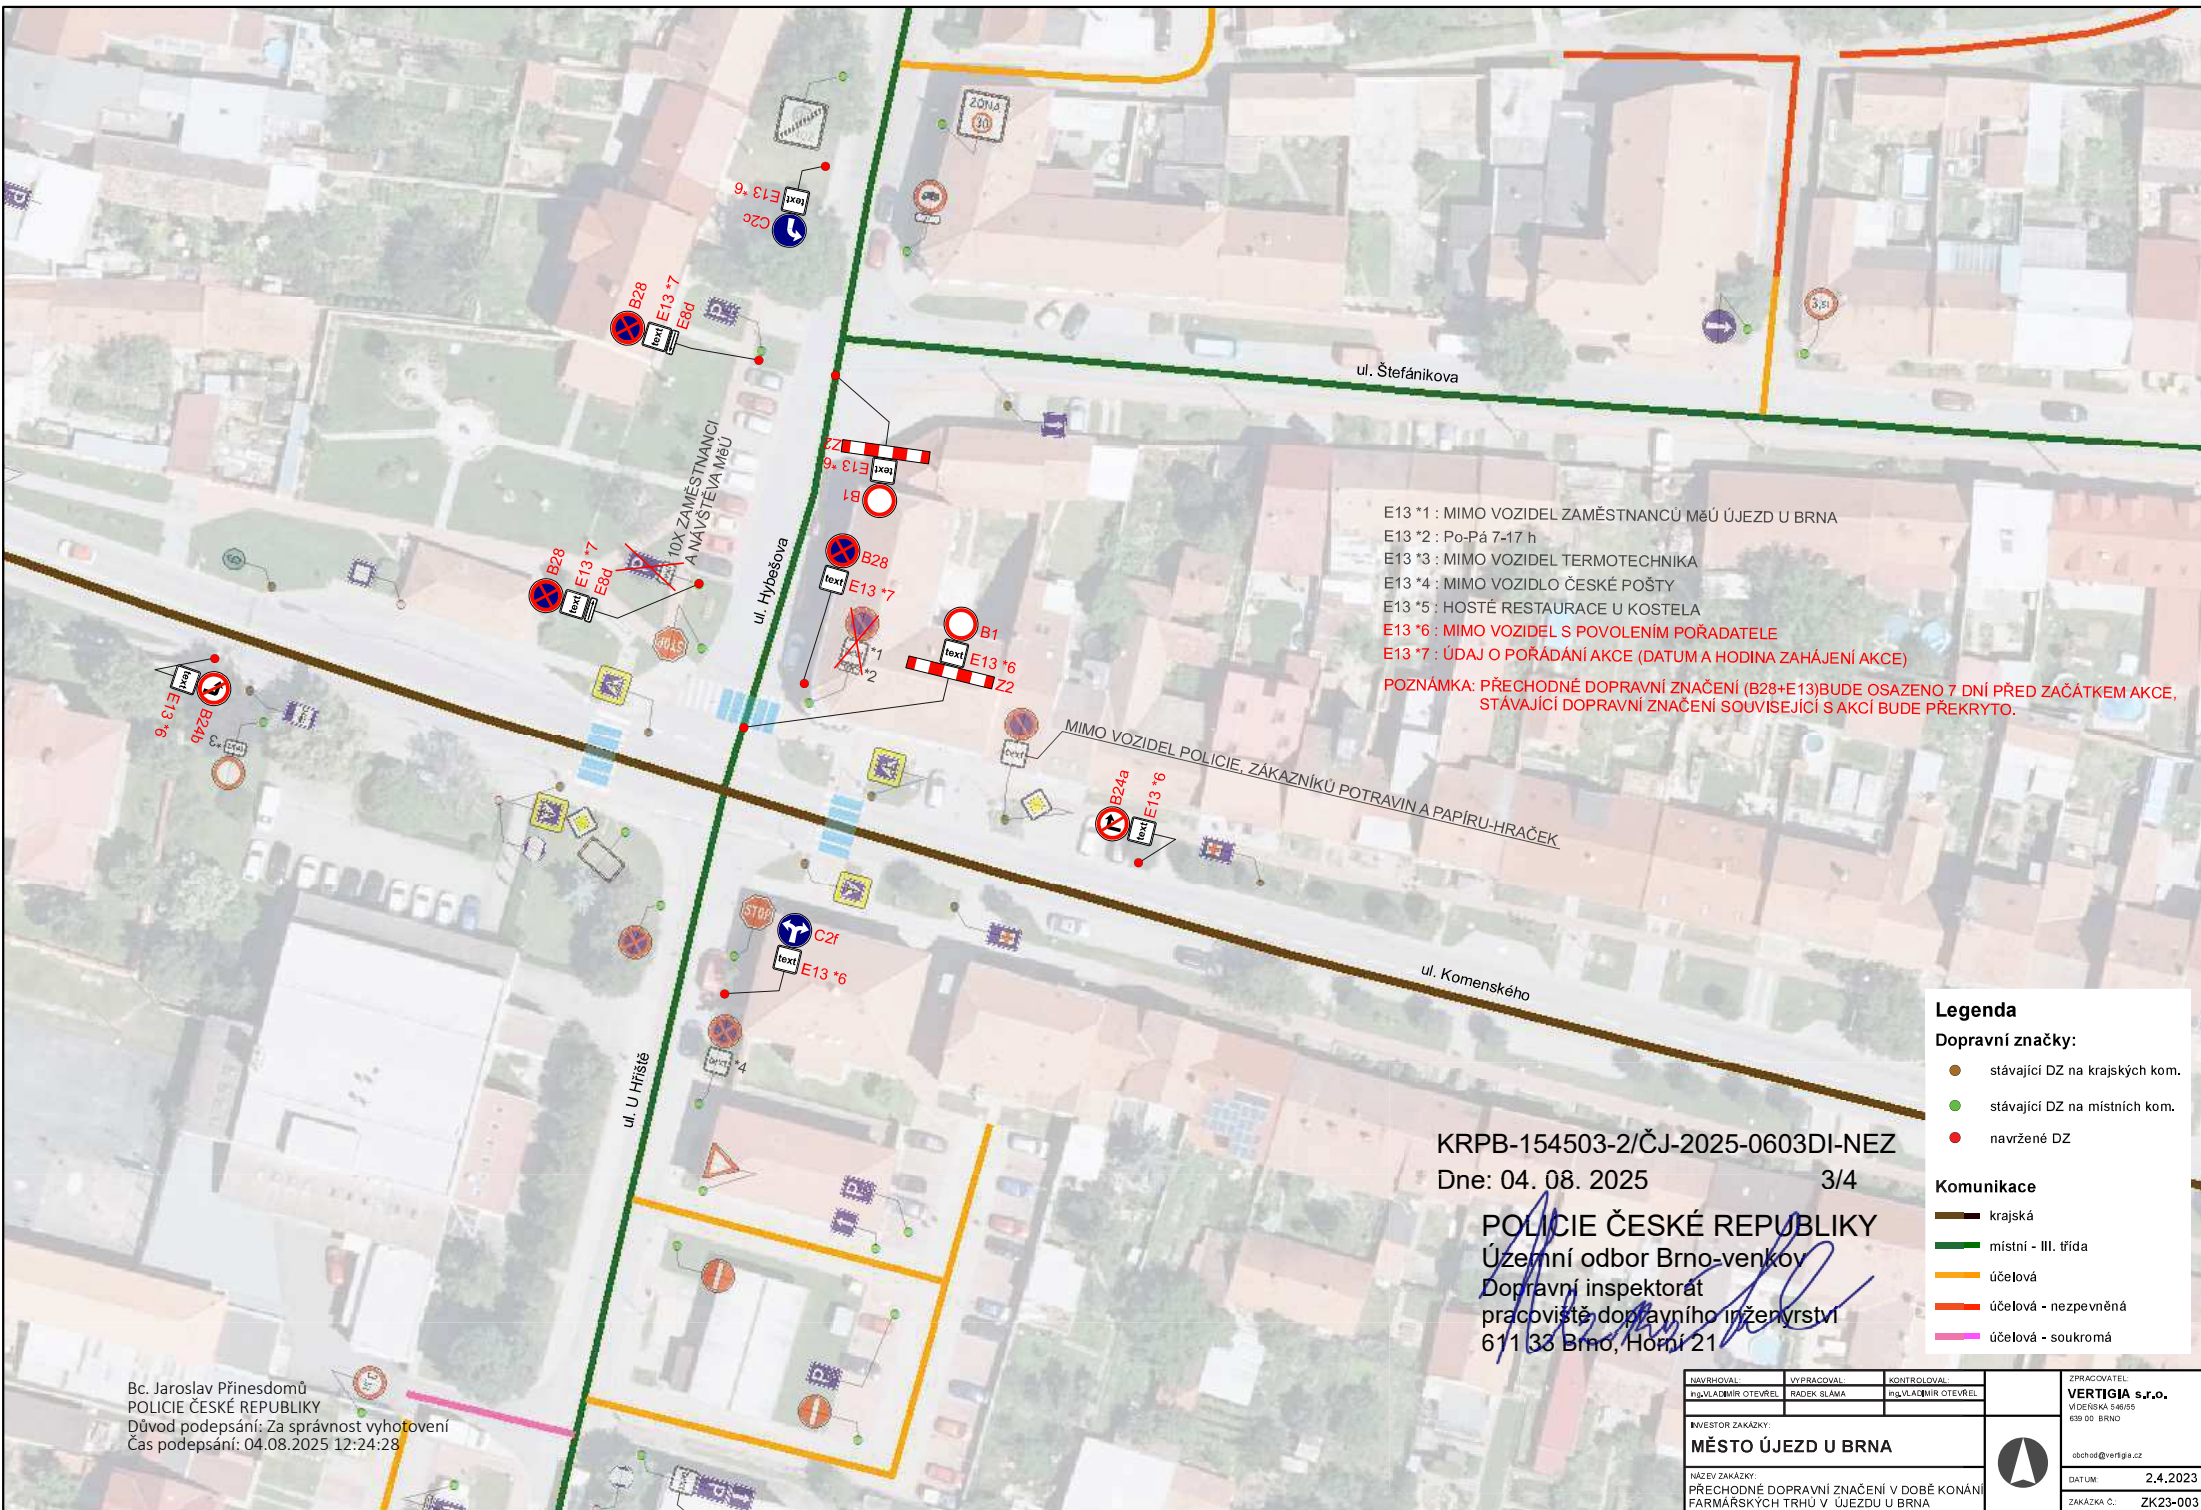

E13 \*1 : MIMO VOZIDEL ZAMĚSTNANCŮ MĚU ÚJEZD U BRNA  
 E13 \*2 : Po-Pá 7-17 h  
 E13 \*3 : MIMO VOZIDEL TERMOTECHNIKA  
 E13 \*4 : MIMO VOZIDLO ČESKÉ POŠTY  
 E13 \*5 : HOSTĚ RESTAURACE U KOSTELA  
 E13 \*6 : MIMO VOZIDEL S POVOLENÍM POŘADATELE  
 E13 \*7 : ÚDAJ O POŘADÁNÍ AKCE (DATUM A HODINA ZAHÁJENÍ AKCE)

POZNÁMKA: PŘECHODNÉ DOPRAVNÍ ZNAČENÍ (B28+E13)BUDE OSAZENO 7 DNÍ PŘED ZAČÁTKEM AKCE, STÁVAJÍCÍ DOPRAVNÍ ZNAČENÍ SOUVISEJÍCÍ S AKCÍ BUDE PŘEKRYTO.

MIMO VOZIDEL POLICIE, ZÁKAZNÍKŮ POTRAVIN A PAPIRU-HRAČEK

**Legenda**

**Dopravní značky:**

- stávající DZ na krajských kom.
- stávající DZ na místních kom.
- navržené DZ

**Komunikace**

- krajská
- místní - III. třída
- účelová
- účelová - nebezpečná
- účelová - soukromá

KRPB-154503-2/ČJ-2025-0603DI-NEZ  
 Dne: 04. 08. 2025 3/4

POLICIE ČESKÉ REPUBLIKY  
 Územní odbor Brno-venkov  
 Dopravní inspektorát  
 pracoviště dopravního inženýrství  
 611 33 Brno, Horní 21

Bc. Jaroslav Přinesdomů  
 POLICIE ČESKÉ REPUBLIKY  
 Důvod podepsání: Za správnost vyhotovení  
 Čas podepsání: 04.08.2025 12:24:28

NAVŘHOVAL Ing.VLADIMÍR OTEVŘEL	VYPRACOVAL RADEK SLÁMA	KONTROLOVAL Ing.VLADIMÍR OTEVŘEL	ZPRACOVATEL <b>VERTIGIA s.r.o.</b> VIDEŇSKÁ 446/95 630 00 BRNO
INVESTOR ZAKÁZKY: <b>MĚSTO ÚJEZD U BRNA</b>			obchod@vertiga.cz
NÁZEV ZAKÁZKY PŘECHODNÉ DOPRAVNÍ ZNAČENÍ V DOBĚ KONÁNÍ FARMÁŘSKÝCH TRHŮ V ÚJEZDU U BRNA			DATUM 2.4.2023
ORSAH VYKRESLÍ: NÁVRHOVÝ STAV DOPRAVNÍHO ZNAČENÍ			ZAKÁZKA Č. ZK23-003
MĚRÍTKO 1:600			VYKRESL. Č. <b>2b</b>

20.9.2025, 7.00 - 22:00 hod.