
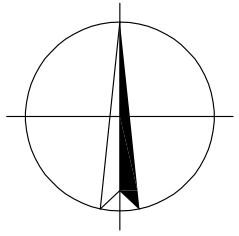



SOUŘADNICOVÝ SYSTÉM: JTSK
 VÝŠKOVÝ SYSTÉM: BPV

STAVEBNÍK: Město Újezd u Brna Komenského 107 664 53 Újezd u Brna IČ: 00282740 DIČ: CZ 00282740		RAZÍTKO: ING. MARTIN SMĚLÝ ČKAIT - 1004435
HLAVNÍ PROJEKTANT: Ing. Martin Smělý Slunečná 481/6 634 00 Brno T: +420 737 103 345 E: marsmely@email.cz IČ: 72889934		
NÁZEV STAVBY: ÚJEZD U BRNA, ÚPRAVA DOPRAVNÍHO ZNAČENÍ		
MĚŘÍTKO: 1 : 500	KRAJ: JIHMORAVSKÝ	
DATUM: DUBEN 2025	OKRES: BRNO - VENKOV	
VYPRACOVAL: Ing. Martin Smělý	MÍSTO STAVBY: ÚJEZD U BRNA	
VED. PROJEKTANT: Ing. Martin Smělý	KAT. ÚZEMÍ: ÚJEZD U BRNA	
STUPĚŇ: -	Č. KAT. ÚZEMÍ: 773 905	
NÁZEV VÝKRESU: SITUAČNÍ VÝKRES - UL. RYBÁŘSKÁ		
KÓD -	ČÍSLO VÝKRESU 03	PARÉ

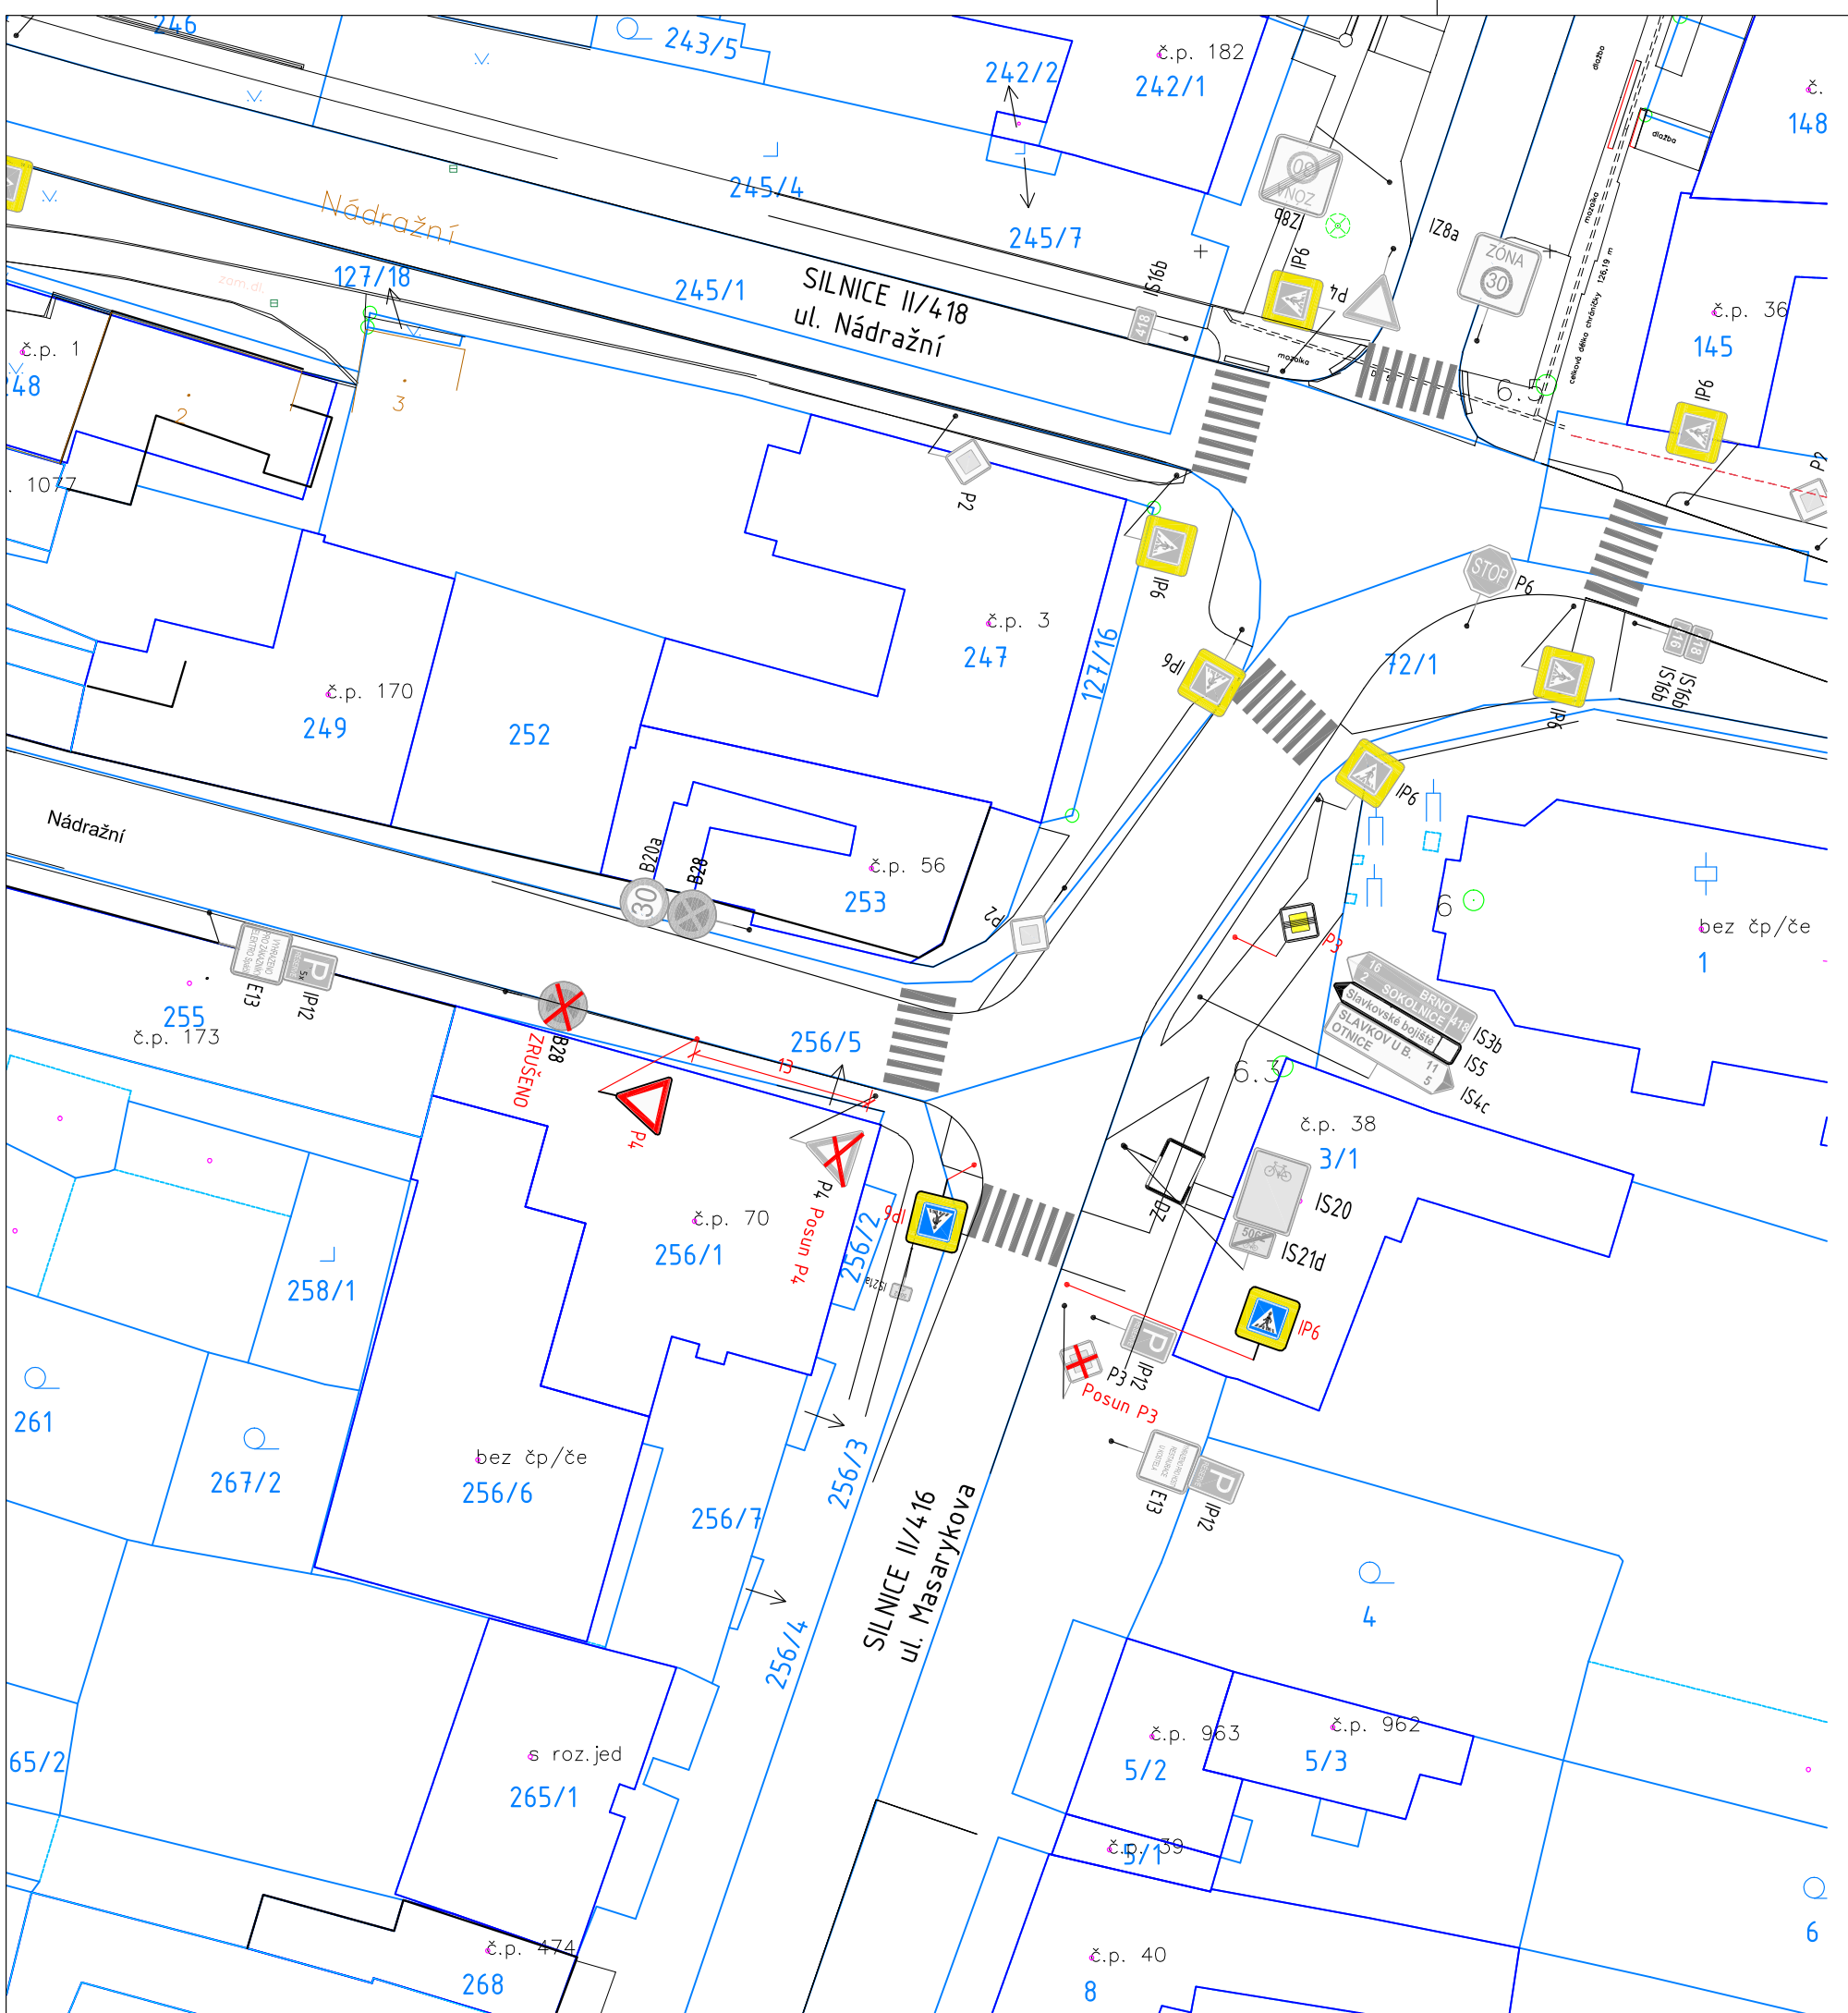


SOUŘADNICOVÝ SYSTÉM: JTSK
 VÝŠKOVÝ SYSTÉM: BPV




STAVEBNÍK: Město Újezd u Brna Komenského 107 664 53 Újezd u Brna IČ: 00282740 DIČ: CZ 00282740		RAZÍTKO:
HLAVNÍ PROJEKTANT: Ing. Martin Smělý Slunečná 481/6 634 00 Brno T: +420 737 103 345 E: marsmely@email.cz IČ: 72889934		ING. MARTIN SMĚLÝ ČKAIT - 1004435
NÁZEV STAVBY: ÚJEZD U BRNA, ÚPRAVA DOPRAVNÍHO ZNAČENÍ		
MĚŘÍTKO: 1 : 500	KRAJ: JIHMORAVSKÝ	
DATUM: DUBEN 2025	OKRES: BRNO - VENKOV	
VYPRACOVAL: Ing. Martin Smělý	MÍSTO STAVBY: ÚJEZD U BRNA	
VED. PROJEKTANT: Ing. Martin Smělý	KAT. ÚZEMÍ: ÚJEZD U BRNA	
STUPĚŇ: -	Č. KAT. ÚZEMÍ: 773 905	
NÁZEV VÝKRESU: SITUAČNÍ VÝKRES - UL. MASARYKOVA		
KÓD: -	ČÍSLO VÝKRESU: 04	PARÉ:

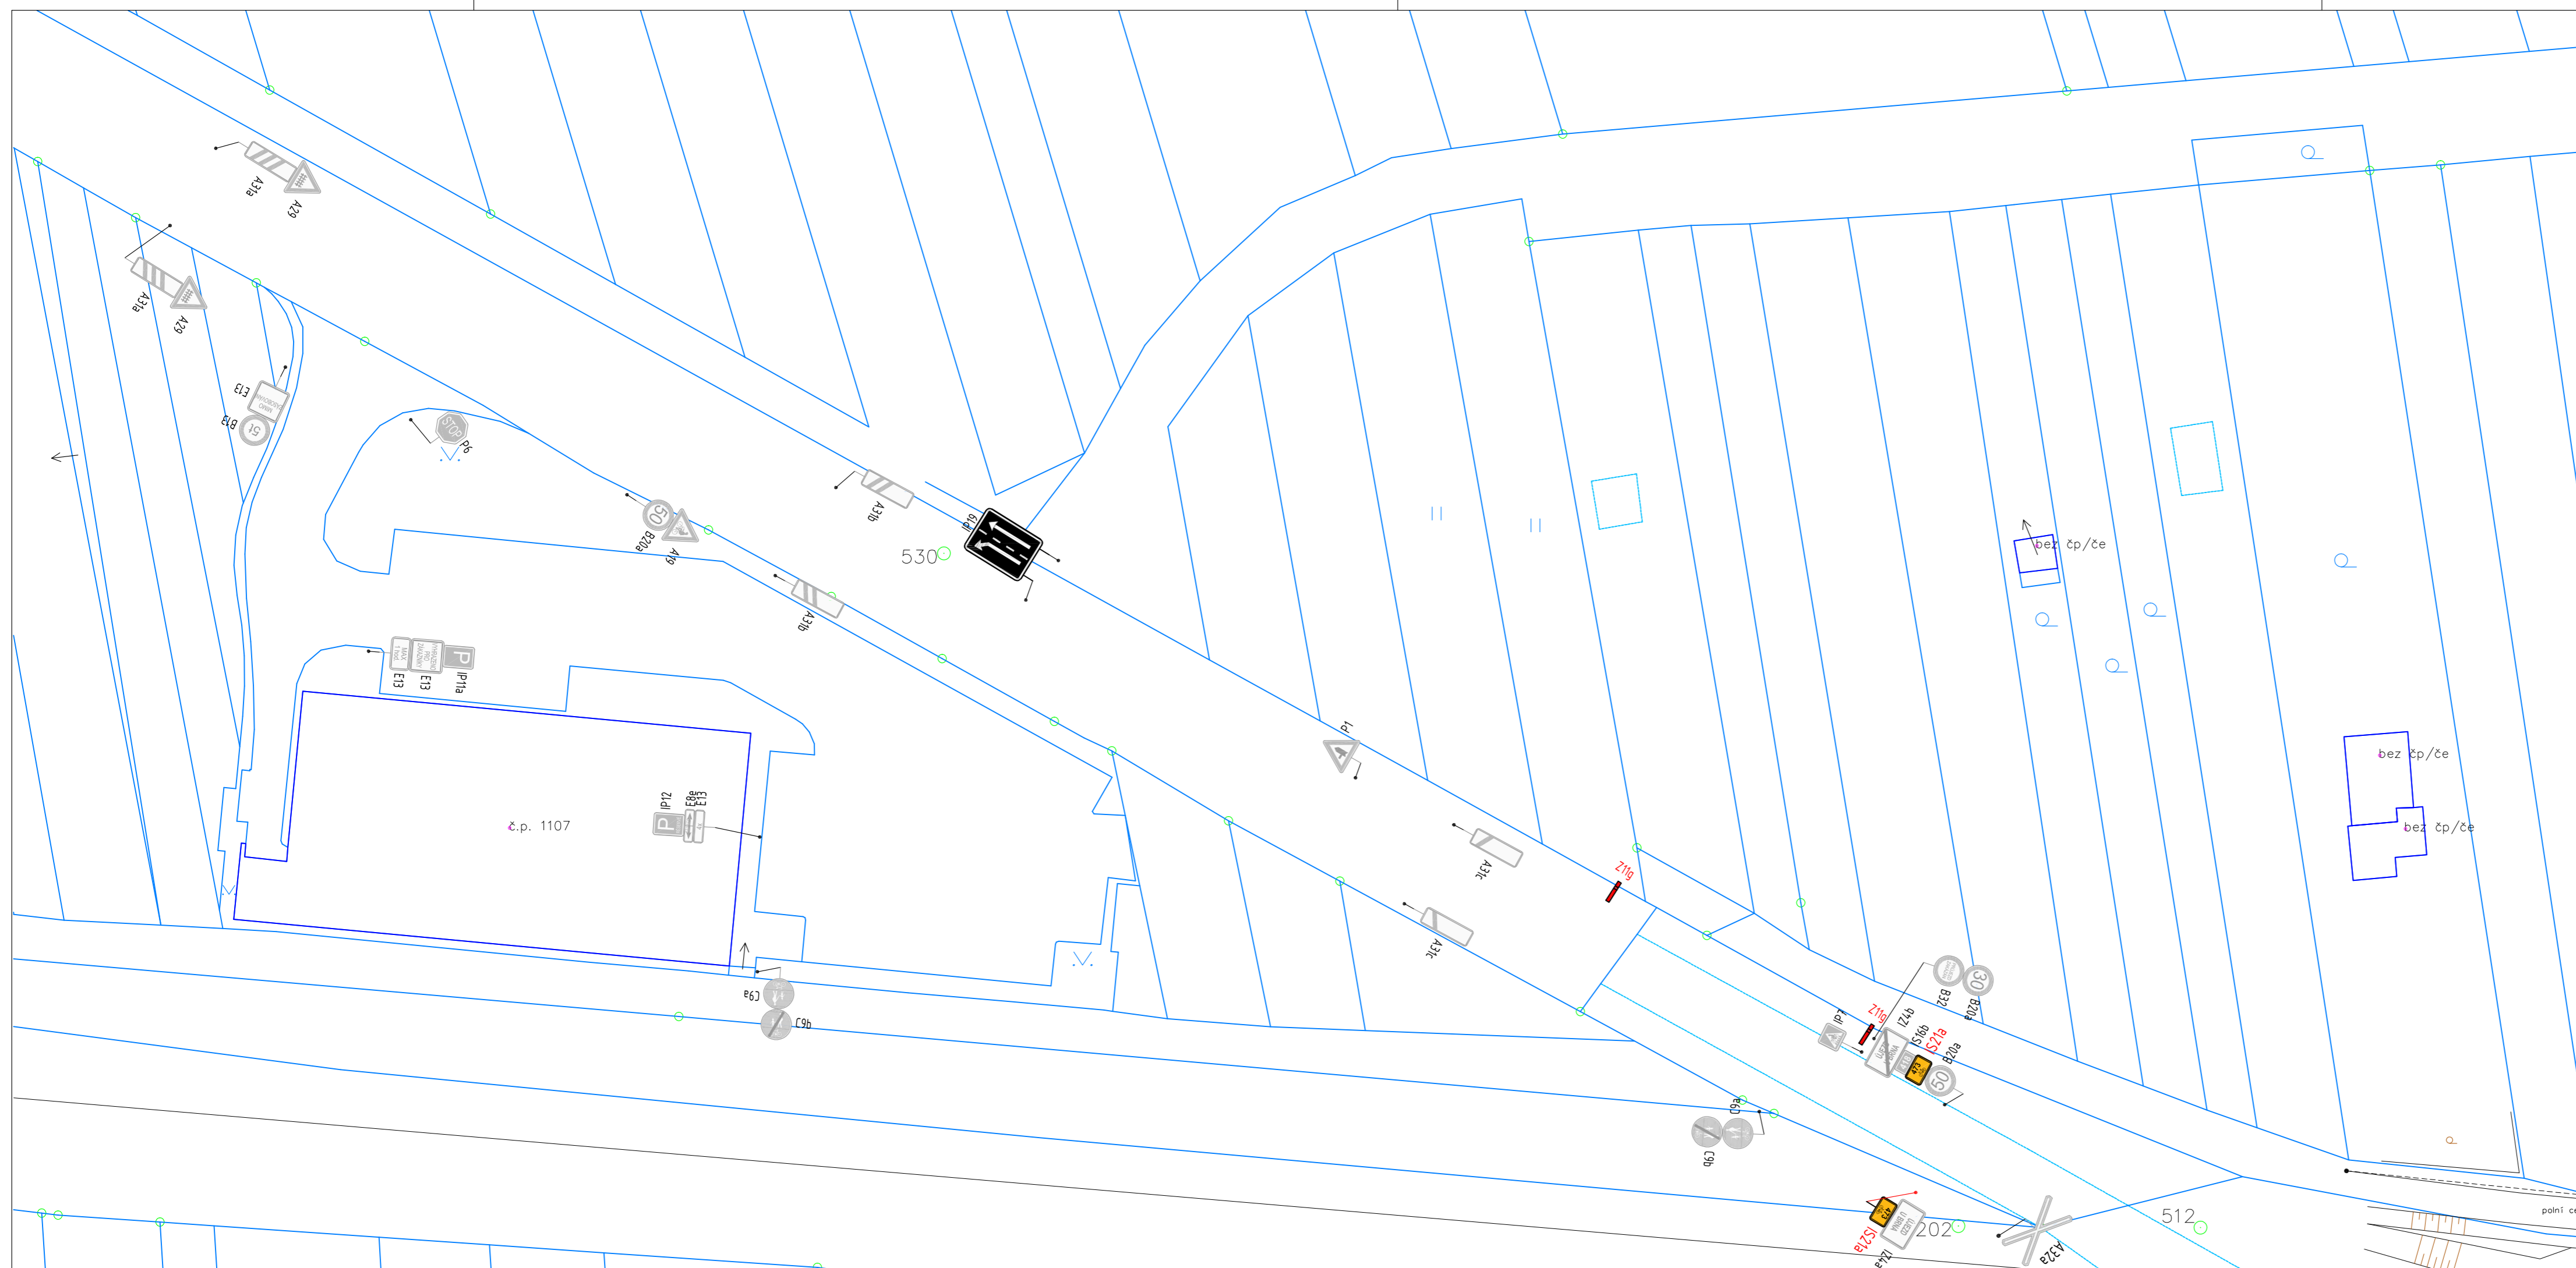

SOUŘADNICOVÝ SYSTÉM: JTSK
 VÝŠKOVÝ SYSTÉM: BPV



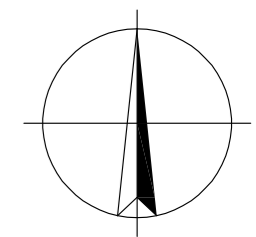


STAVEBNÍK: Město Újezd u Brna Komenského 107 664 53 Újezd u Brna IČ: 00282740 DIČ: CZ 00282740		RAZÍTKO:
HLAVNÍ PROJEKTANT: Ing. Martin Smělý Stunečná 481/6 634 00 Brno T: +420 737 103 345 E: marsmely@email.cz IČ: 72889934		ING. MARTIN SMĚLÝ ČKAIT - 1004435
NÁZEV STAVBY: ÚJEZD U BRNA, ÚPRAVA DOPRAVNÍHO ZNAČENÍ		
MĚŘÍTKO: 1 : 500	KRAJ: JIHMORAVSKÝ	
DATUM: DUBEN 2025	OKRES: BRNO - VENKOV	
VYPRACOVAL: Ing. Martin Smělý	MÍSTO STAVBY: ÚJEZD U BRNA	
VED. PROJEKTANT: Ing. Martin Smělý	KAT. ÚZEMÍ: ÚJEZD U BRNA	
STUPEŇ: -	Č. KAT. ÚZEMÍ: 773 905	
NÁZEV VÝKRESU: SITUAČNÍ VÝKRES - UL. NÁDRAŽNÍ x ZA TRATÍ		
KÓD: -	ČÍSLO VÝKRESU: 06	PARÉ:

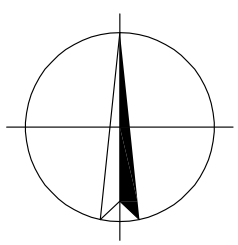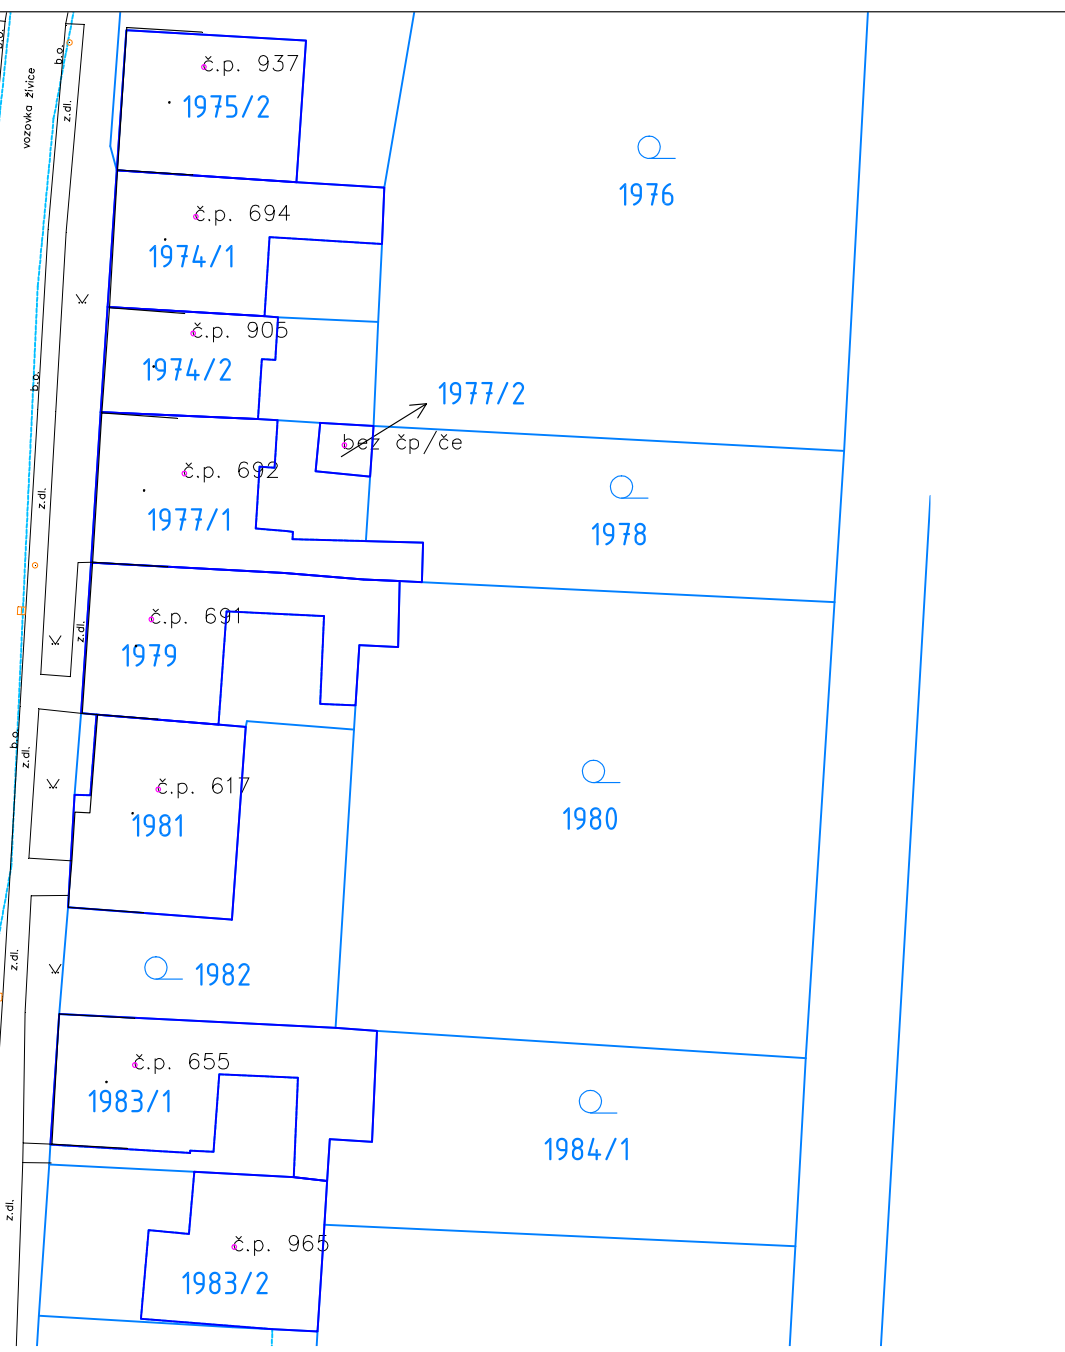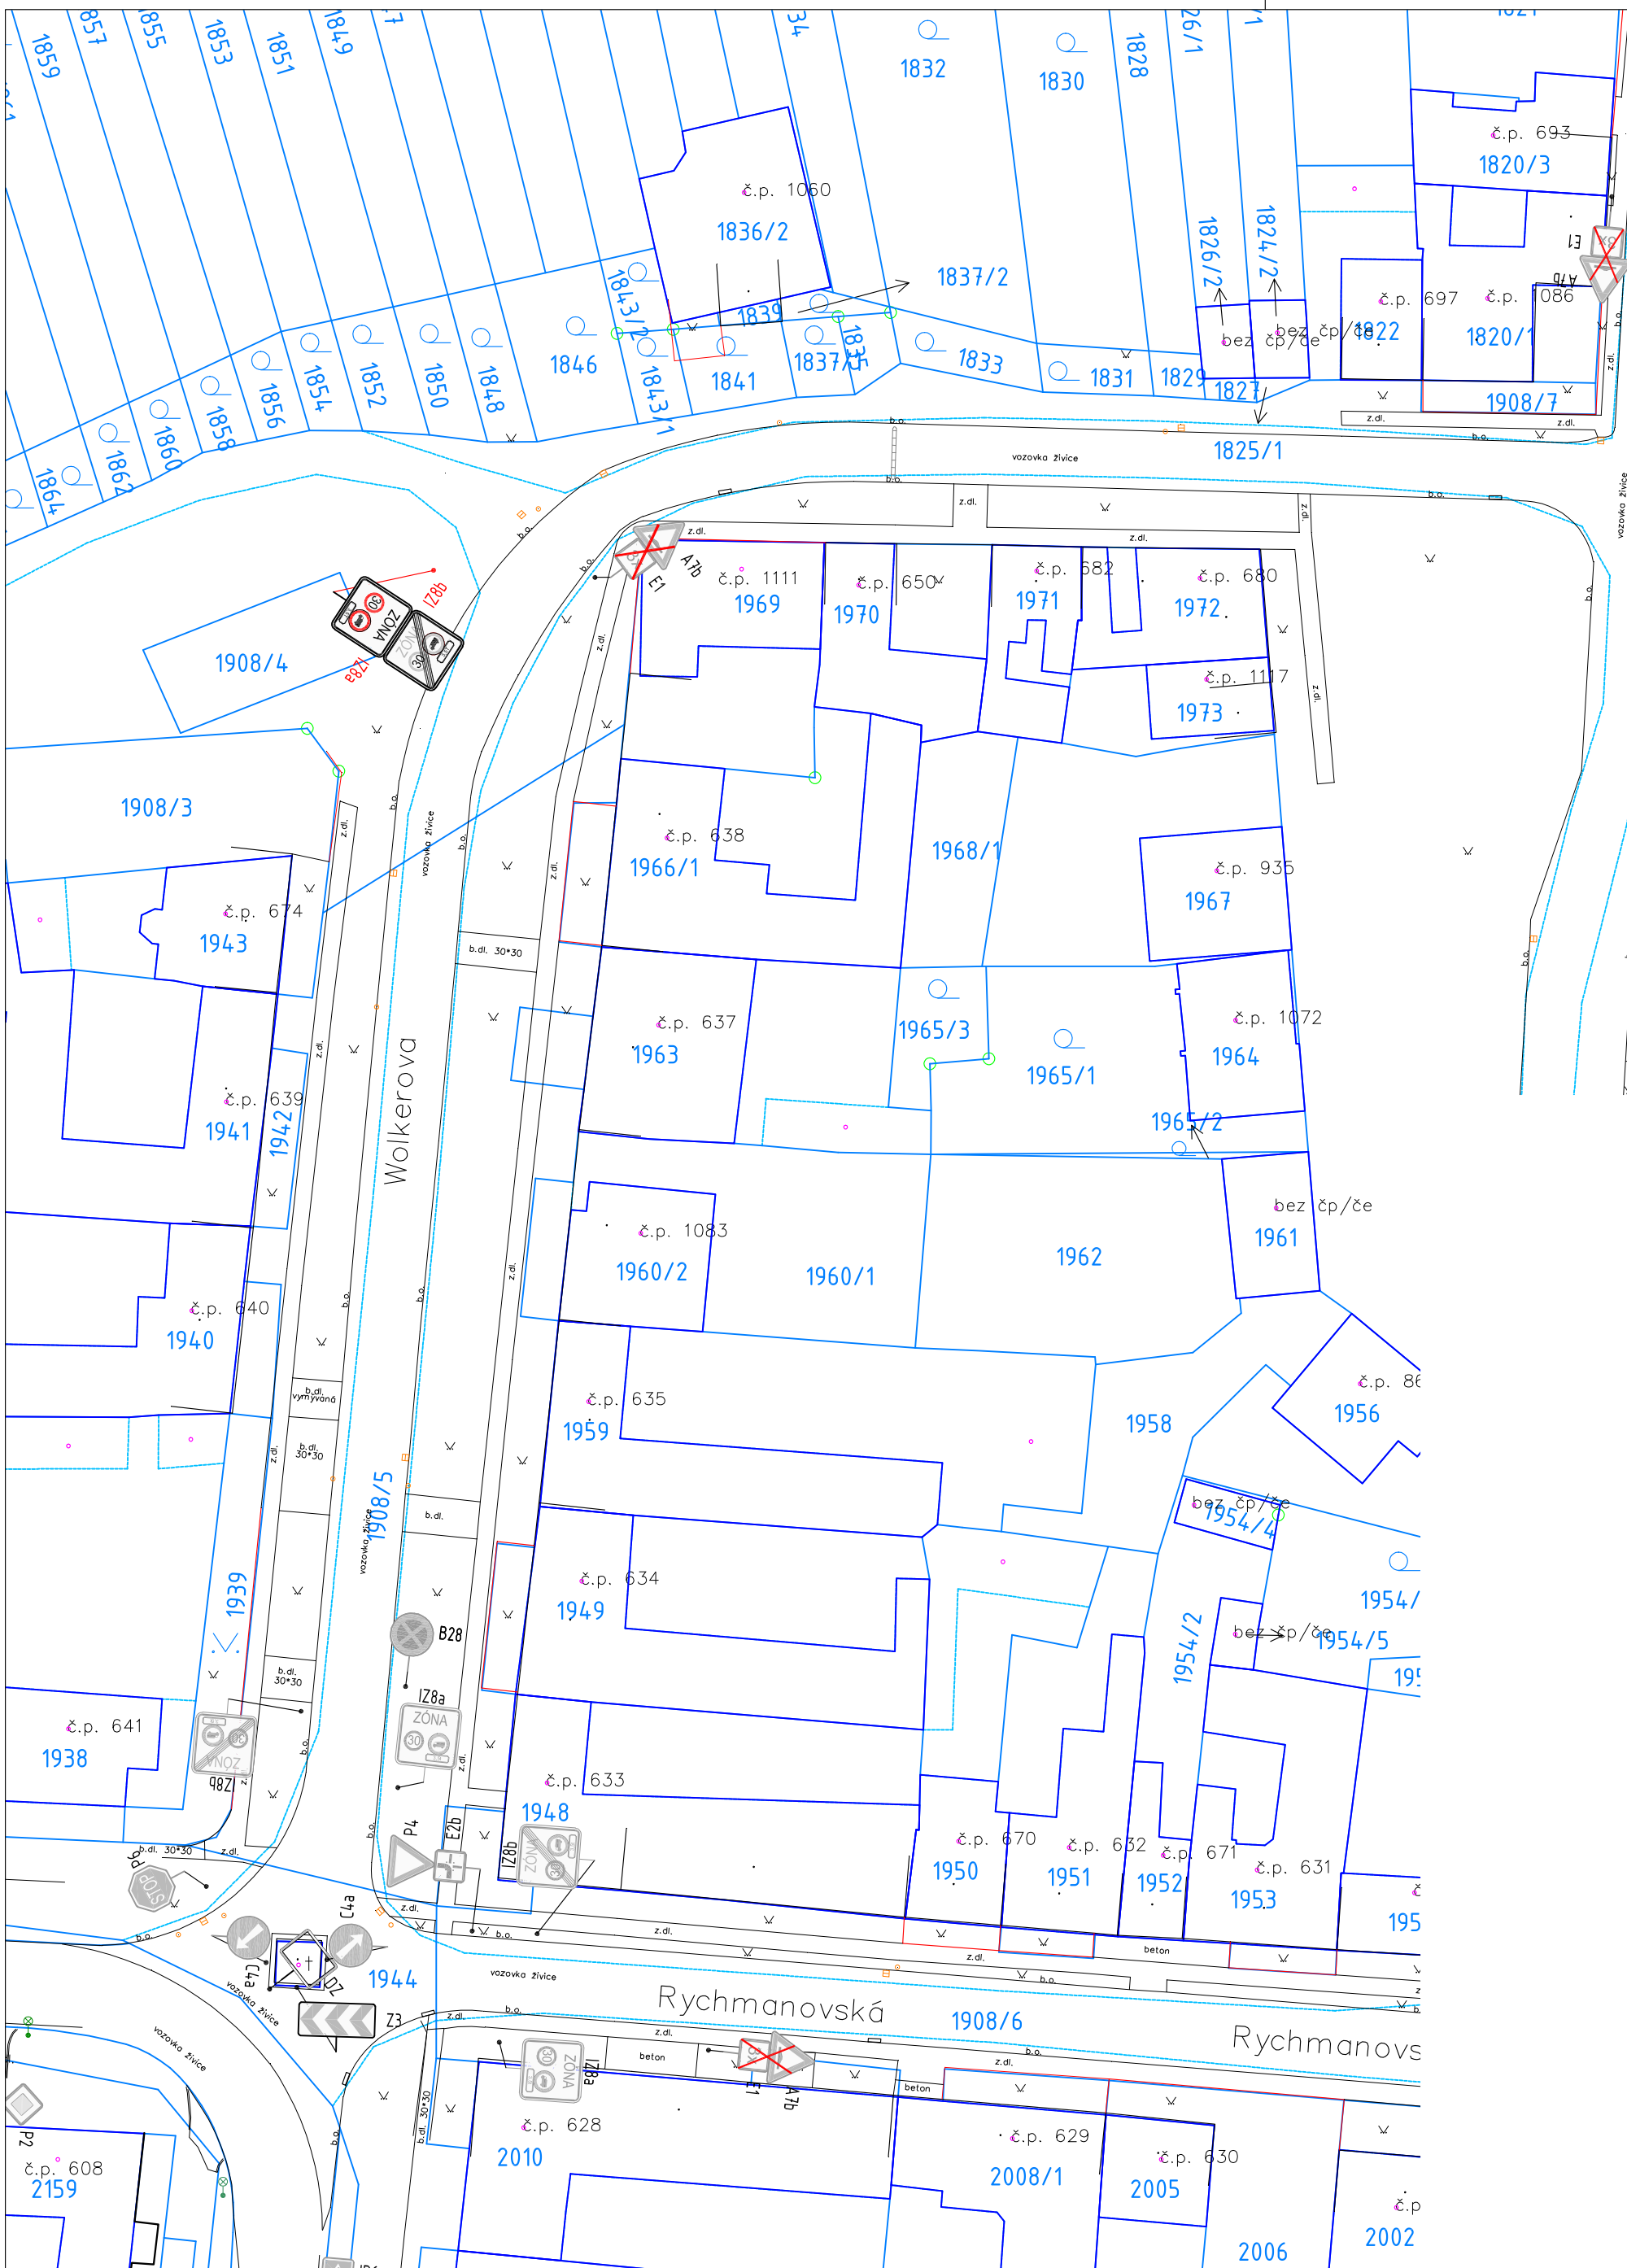

SOUŘADNICOVÝ SYSTÉM: JTSK
 VÝŠKOVÝ SYSTÉM: BPV

STAVEBNÍK: Město Újezd u Brna Komenského 107 664 53 Újezd u Brna IČ: 00282740 DIČ: CZ 00282740		RAZÍTKO:
HLAVNÍ PROJEKTANT: Ing. Martin Smělý Slunečná 481/6 634 00 Brno T: +420 737 103 345 E: marsmely@email.cz IČ: 72889934		ING. MARTIN SMĚLÝ ČKAIT - 1004435
NÁZEV STAVBY: ÚJEZD U BRNA, ÚPRAVA DOPRAVNÍHO ZNAČENÍ		
MĚŘÍTKO: 1 : 500	KRAJ: JIHMORAVSKÝ	
DATUM: DUBEN 2025	OKRES: BRNO - VENKOV	
VYPRACOVAL: Ing. Martin Smělý	MÍSTO STAVBY: ÚJEZD U BRNA	
VED. PROJEKTANT: Ing. Martin Smělý	KAT. ÚZEMÍ: ÚJEZD U BRNA	
STUPEŇ: -	Č. KAT. ÚZEMÍ: 773 905	
NÁZEV VÝKRESU: SITUAČNÍ VÝKRES - UL. WOLKEROVA		
KÓD: -	ČÍSLO VÝKRESU: 07	PARÉ:

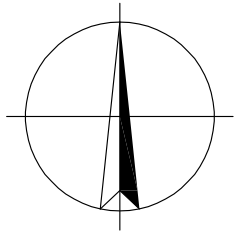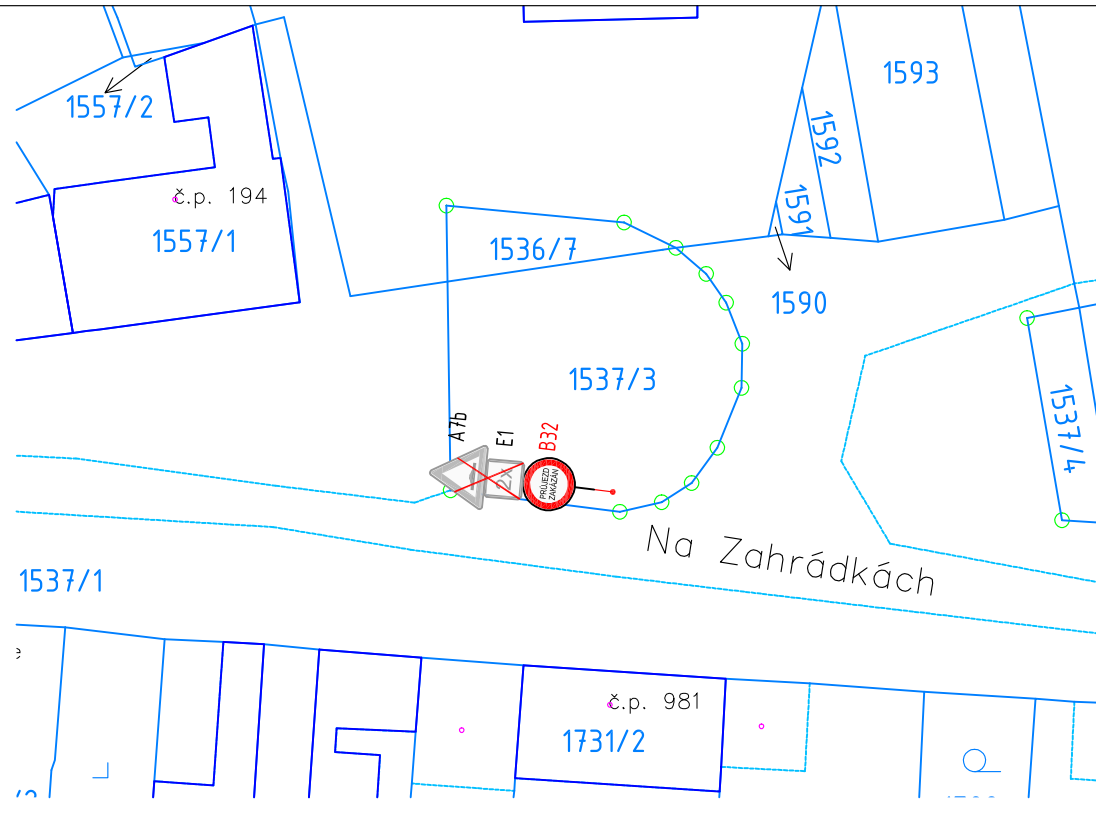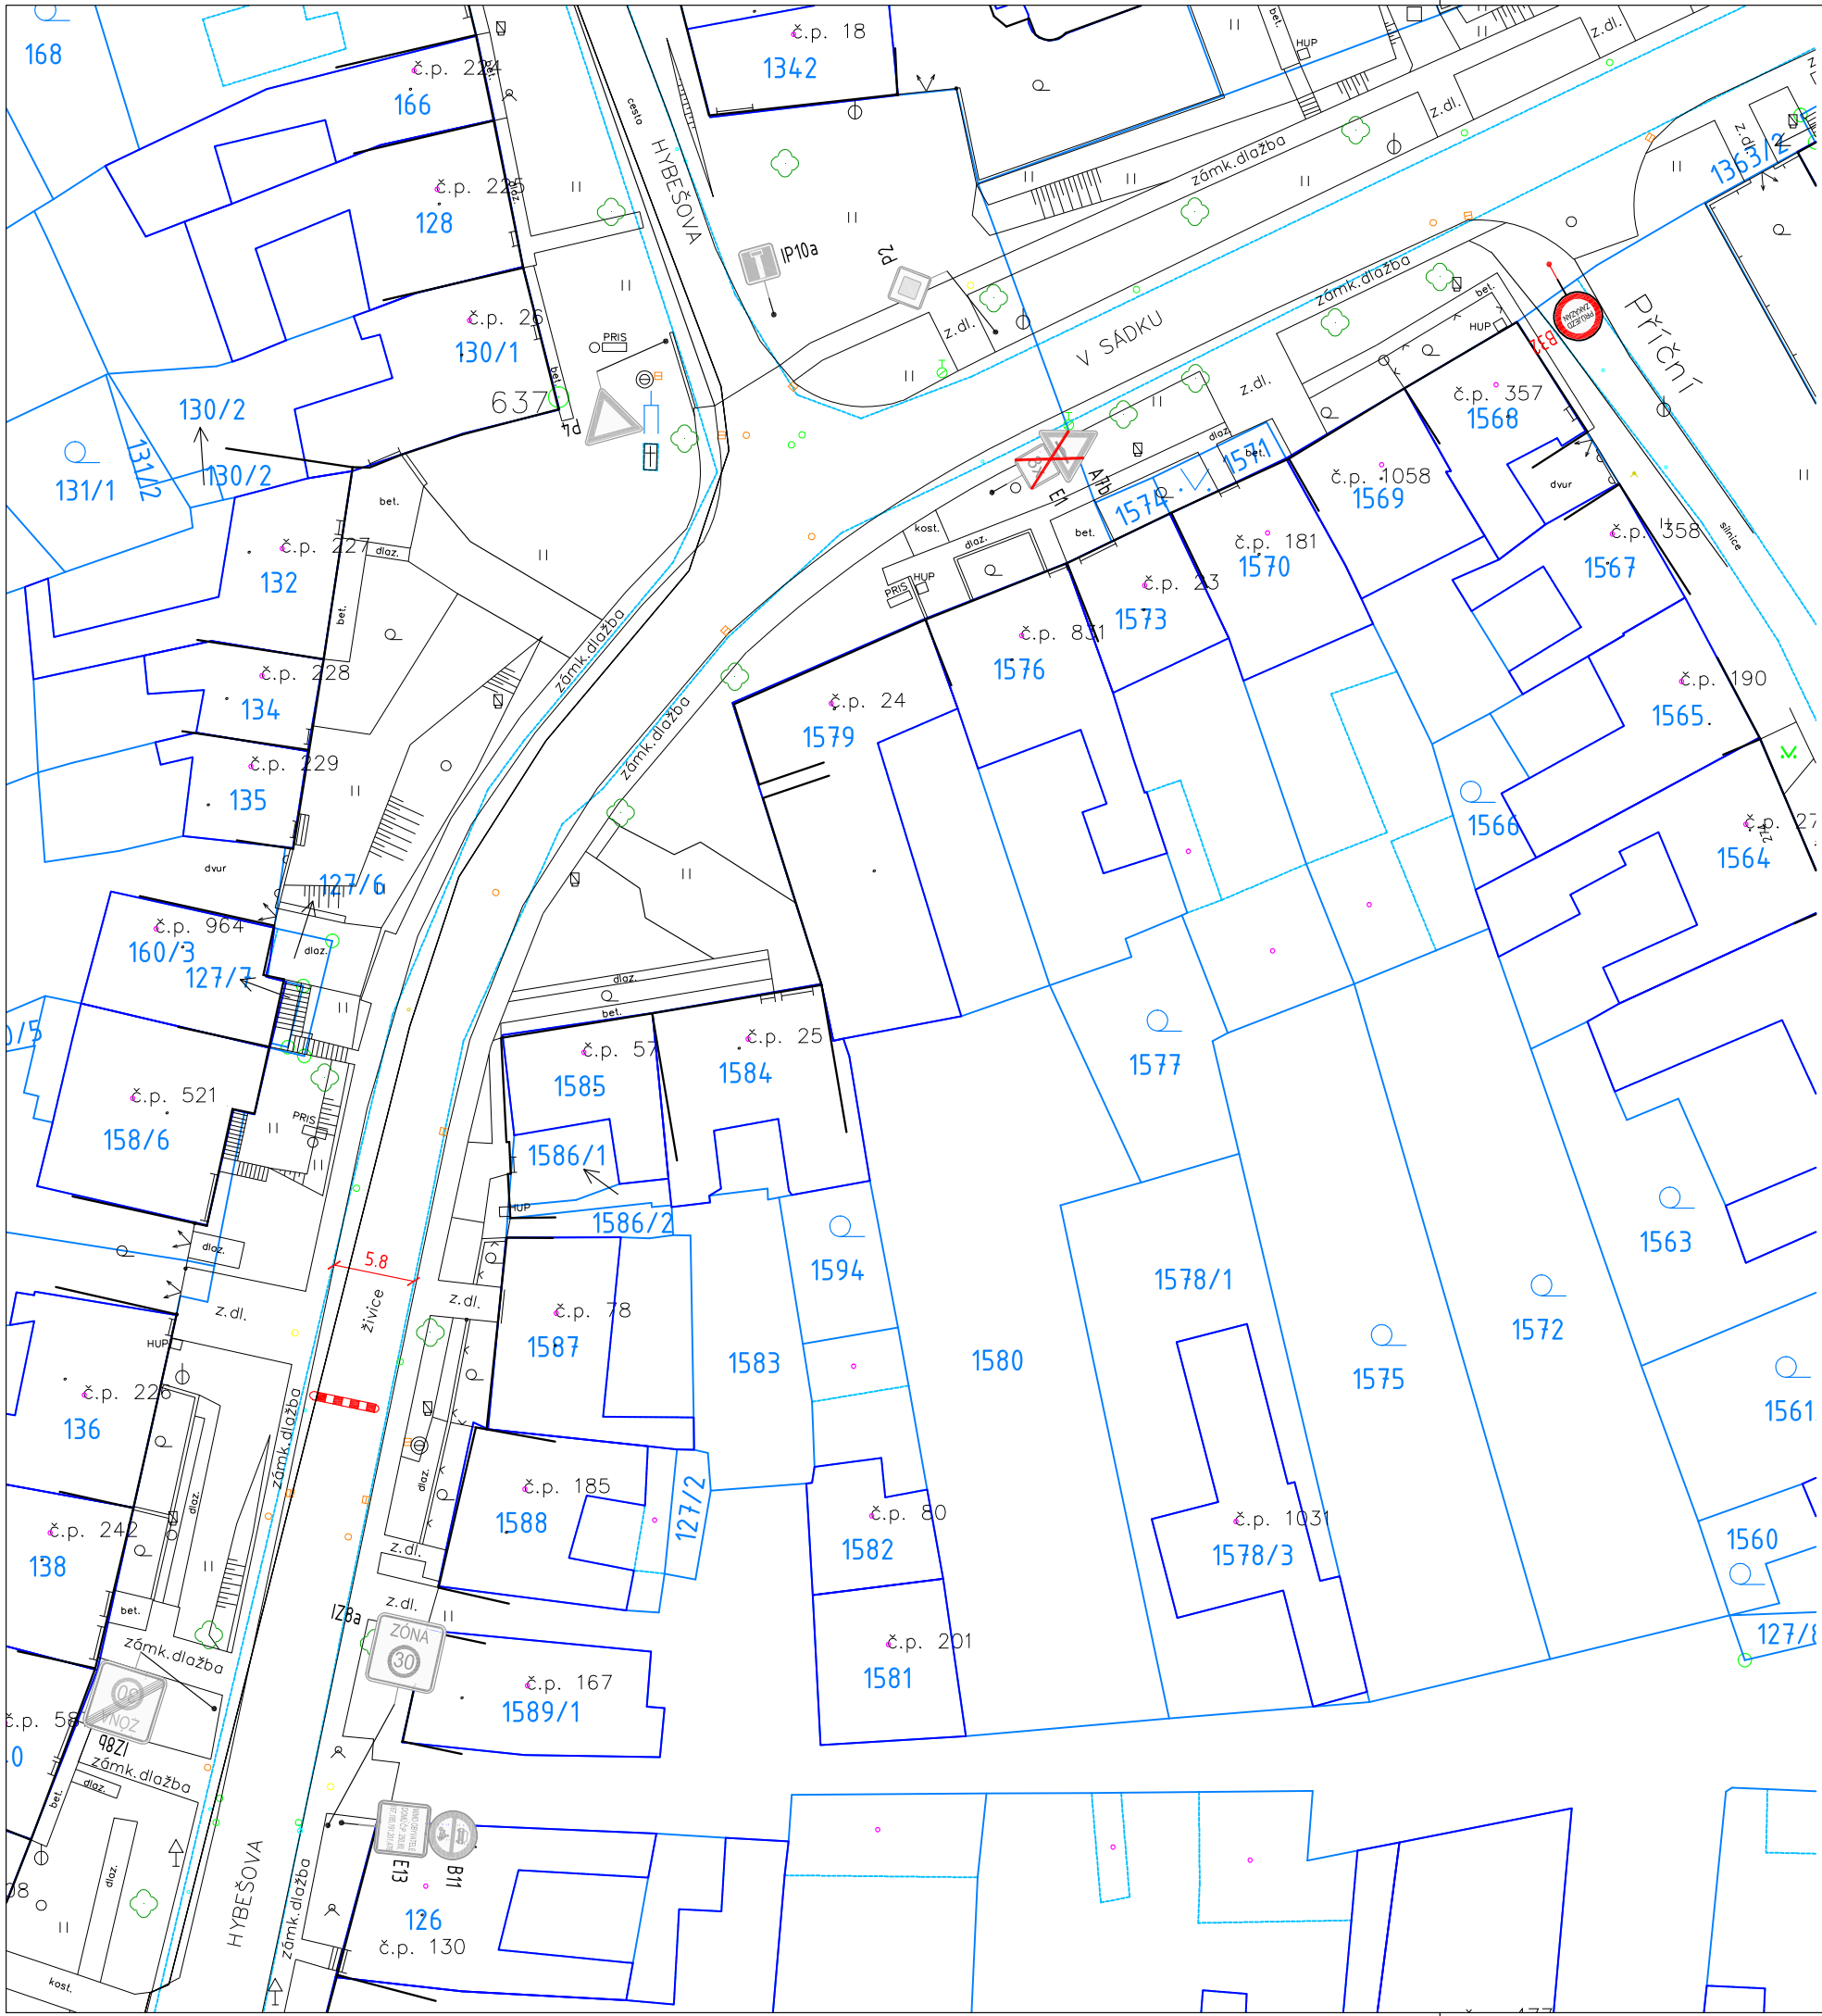

SOUŘADNICOVÝ SYSTÉM: JTSK
 VÝŠKOVÝ SYSTÉM: BPV



STAVEBNÍK:	Město Újezd u Brna Komenského 107 664 53 Újezd u Brna IČ: 00282740 DIČ: CZ 00282740	RAZÍTKO:
HLAVNÍ PROJEKTANT:	Ing. Martin Smělý Slunečná 481/6 634 00 Brno T: +420 737 103 345 E: marsmely@email.cz IČ: 72889934	ING. MARTIN SMĚLÝ ČKAIT - 1004435

NÁZEV STAVBY:
ÚJEZD U BRNA, ÚPRAVA DOPRAVNÍHO ZNAČENÍ


MĚŘÍTKO:	1 : 500	KRAJ:	JIHOMORAVSKÝ
DATUM:	DUBEN 2025	OKRES:	BRNO - VENKOV
VYPRACOVAL:	Ing. Martin Smělý	MÍSTO STAVBY:	ÚJEZD U BRNA
VED. PROJEKTANT:	Ing. Martin Smělý	KAT. ÚZEMÍ:	ÚJEZD U BRNA
STUPĚŇ:	-	Č. KAT. ÚZEMÍ:	773 905

NÁZEV VÝKRESU:
SITUAČNÍ VÝKRES - UL. HYBEŠOVA



KÓD	ČÍSLO VÝKRESU	PARÉ
-	08	

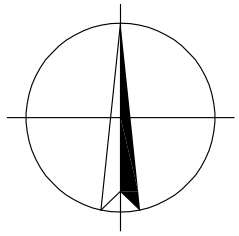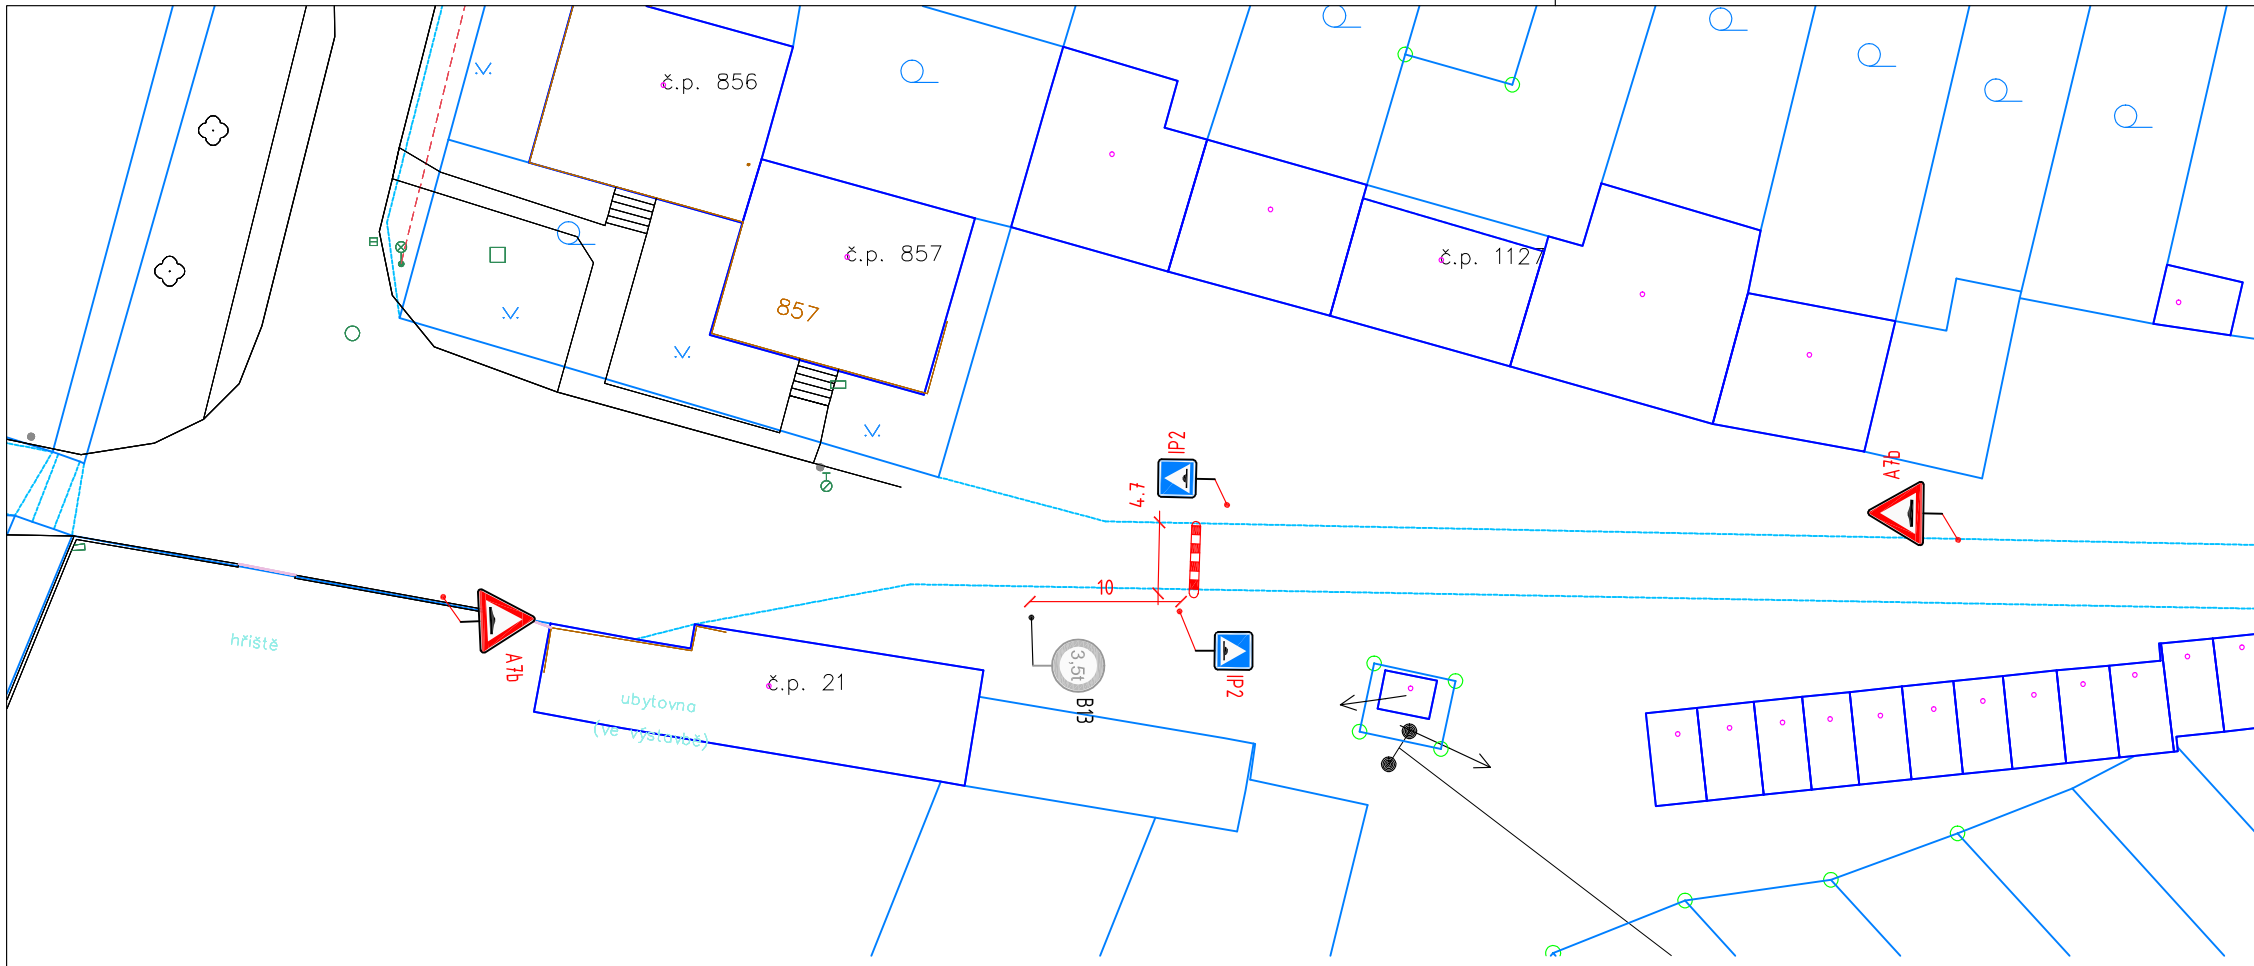

SOUŘADNICOVÝ SYSTÉM: JTSK
 VÝŠKOVÝ SYSTÉM: BPV


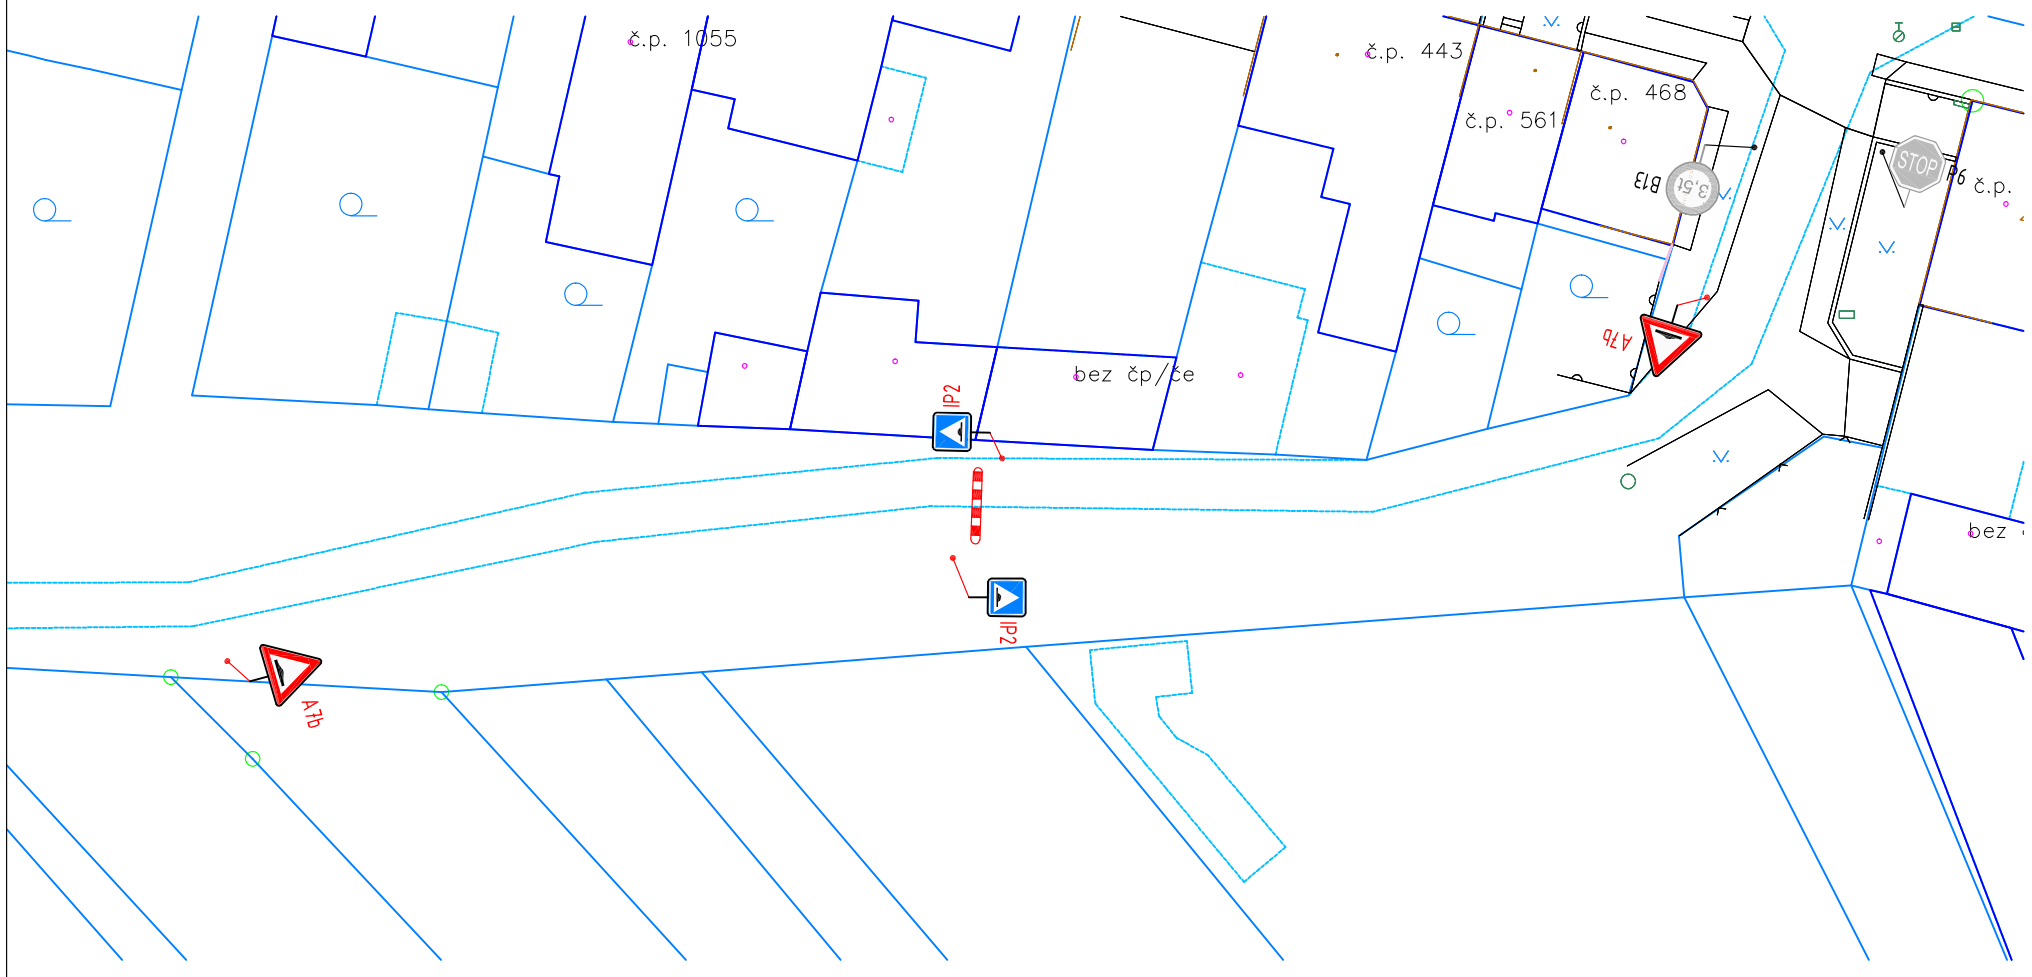


STAVEBNÍK: Město Újezd u Brna Komenského 107 664 53 Újezd u Brna IČ: 00282740 DIČ: CZ 00282740		RAZÍTKO:
HLAVNÍ PROJEKTANT: Ing. Martin Smělý Slunečná 481/6 634 00 Brno T: +420 737 103 345 E: marsmely@email.cz IČ: 72889934		ING. MARTIN SMĚLÝ ČKAIT - 1004435
NÁZEV STAVBY: ÚJEZD U BRNA, ÚPRAVA DOPRAVNÍHO ZNAČENÍ		
MĚŘÍTKO: 1 : 500	KRAJ: JIHMORAVSKÝ	
DATUM: DUBEN 2025	OKRES: BRNO - VENKOV	
VYPRACOVAL: Ing. Martin Smělý	MÍSTO STAVBY: ÚJEZD U BRNA	
VED. PROJEKTANT: Ing. Martin Smělý	KAT. ÚZEMÍ: ÚJEZD U BRNA	
STUPĚŇ: -	Č. KAT. ÚZEMÍ: 773 905	
NÁZEV VÝKRESU: SITUAČNÍ VÝKRES - UL. U HŘIŠTĚ		
KÓD: -	ČÍSLO VÝKRESU: 10	PARÉ:

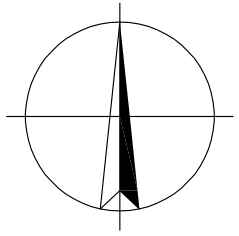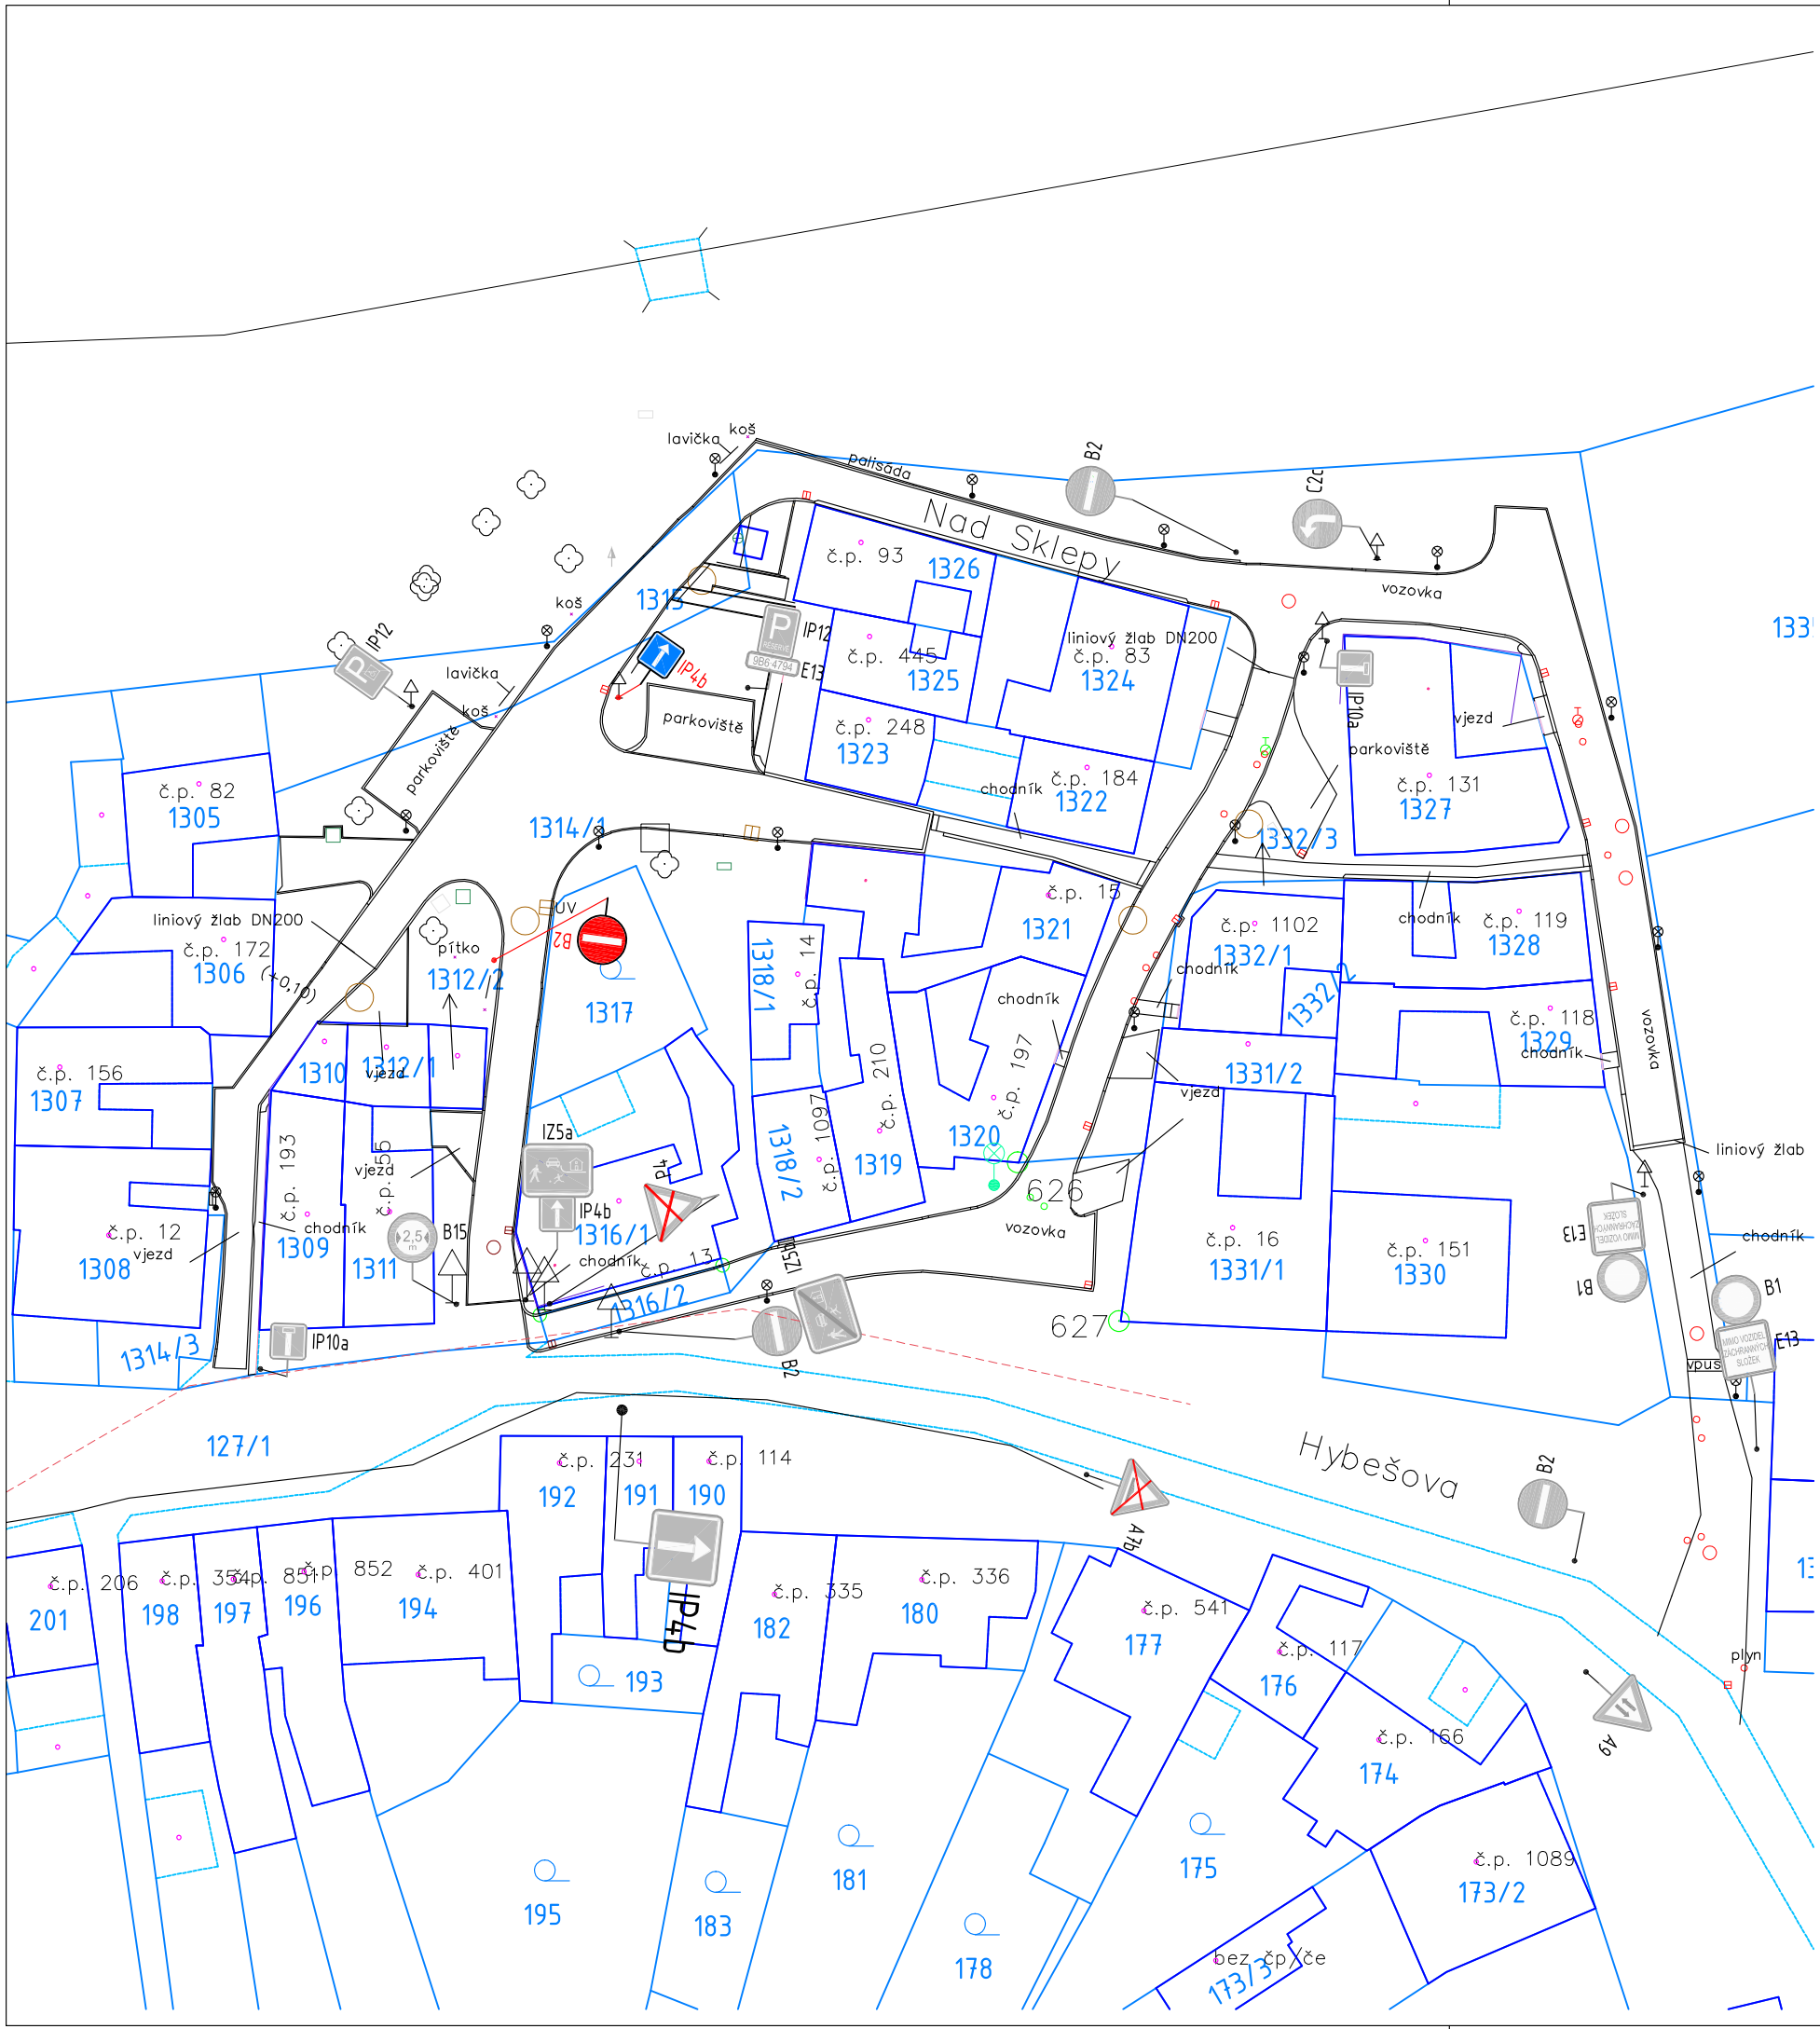


SOUŘADNICOVÝ SYSTÉM: JTSK
VÝŠKOVÝ SYSTÉM: BPV

STAVEBNÍK: Město Újezd u Brna Komenského 107 664 53 Újezd u Brna IČ: 00282740 DIČ: CZ 00282740		RAZÍTKO:
HLAVNÍ PROJEKTANT: Ing. Martin Smělý Slunečná 481/6 634 00 Brno T: +420 737 103 345 E: marsmely@email.cz IČ: 72889934		ING. MARTIN SMĚLÝ ČKAIT - 1004435
NÁZEV STAVBY: ÚJEZD U BRNA, ÚPRAVA DOPRAVNÍHO ZNAČENÍ		
MĚŘÍTKO: 1 : 500	KRAJ: JIHMORAVSKÝ	
DATUM: DUBEN 2025	OKRES: BRNO - VENKOV	
VYPRACOVAL: Ing. Martin Smělý	MÍSTO STAVBY: ÚJEZD U BRNA	
VED. PROJEKTANT: Ing. Martin Smělý	KAT. ÚZEMÍ: ÚJEZD U BRNA	
STUPĚŇ: -	Č. KAT. ÚZEMÍ: 773 905	
NÁZEV VÝKRESU: SITUAČNÍ VÝKRES - UL. NAD SKLEPY		
KÓD -	ČÍSLO VÝKRESU 11	PARÉ

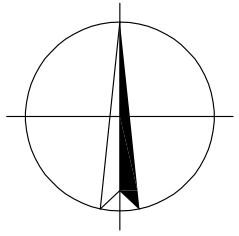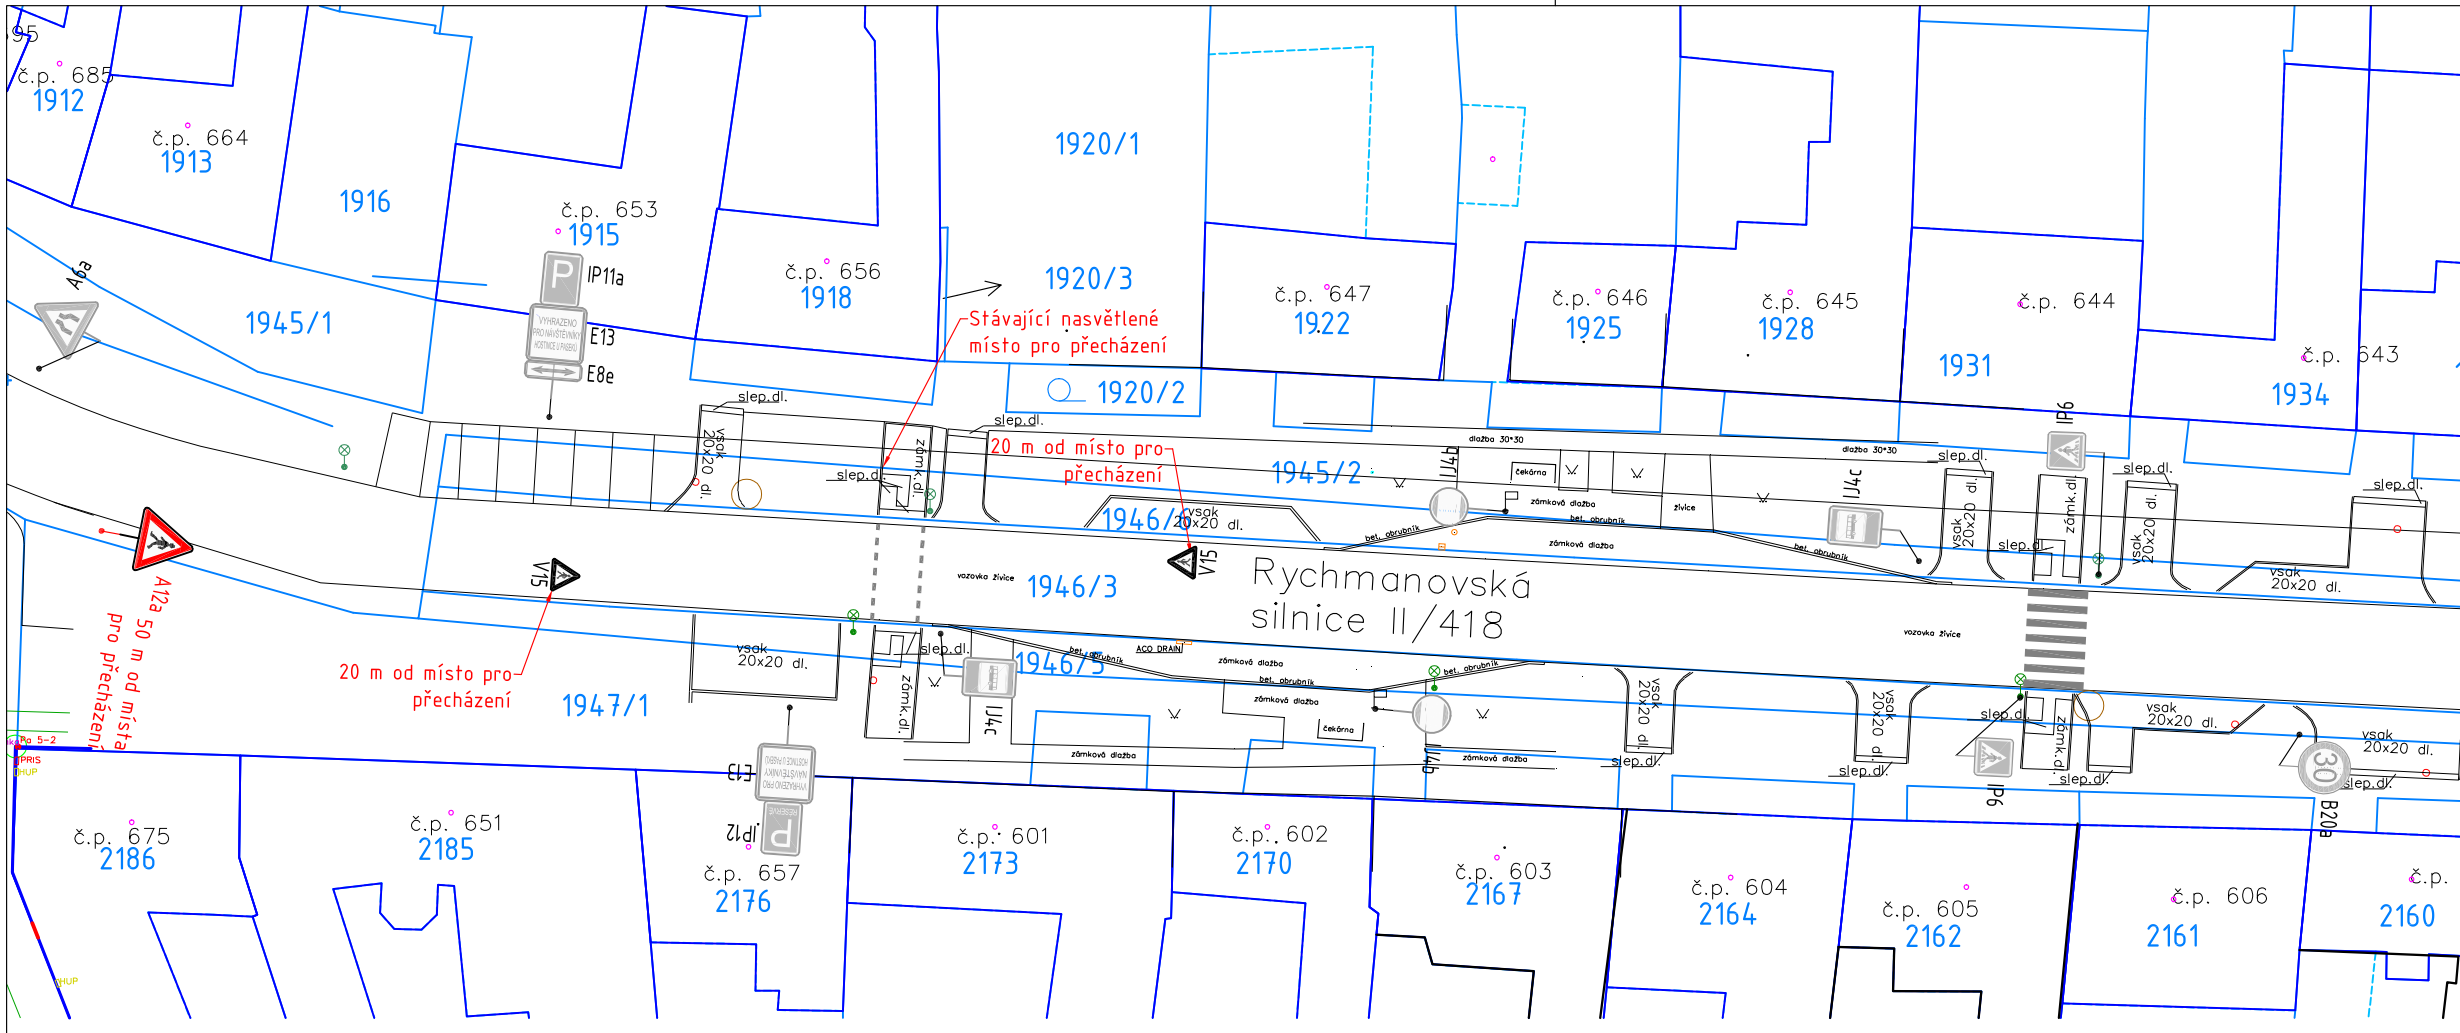


SOUŘADNICOVÝ SYSTÉM: JTSK
VÝŠKOVÝ SYSTÉM: BPV



STAVEBNÍK: Město Újezd u Brna Komenského 107 664 53 Újezd u Brna IČ: 00282740 DIČ: CZ 00282740		RAZÍTKO:
HLAVNÍ PROJEKTANT: Ing. Martin Smělý Slunečná 481/6 634 00 Brno T: +420 737 103 345 E: marsmely@email.cz IČ: 72889934		ING. MARTIN SMĚLÝ ČKAIT - 1004435
NÁZEV STAVBY: ÚJEZD U BRNA, ÚPRAVA DOPRAVNÍHO ZNAČENÍ		
MĚŘÍTKO: 1 : 500	KRAJ: JIHMORAVSKÝ	
DATUM: DUBEN 2025	OKRES: BRNO - VENKOV	
VYPRACOVAL: Ing. Martin Smělý	MÍSTO STAVBY: ÚJEZD U BRNA	
VED. PROJEKTANT: Ing. Martin Smělý	KAT. ÚZEMÍ: ÚJEZD U BRNA	
STUPĚŇ: -	Č. KAT. ÚZEMÍ: 773 905	
NÁZEV VÝKRESU: SITUAČNÍ VÝKRES - UL. RYCHMANOVSKÁ		
KÓD: -	ČÍSLO VÝKRESU: 12	PARÉ:

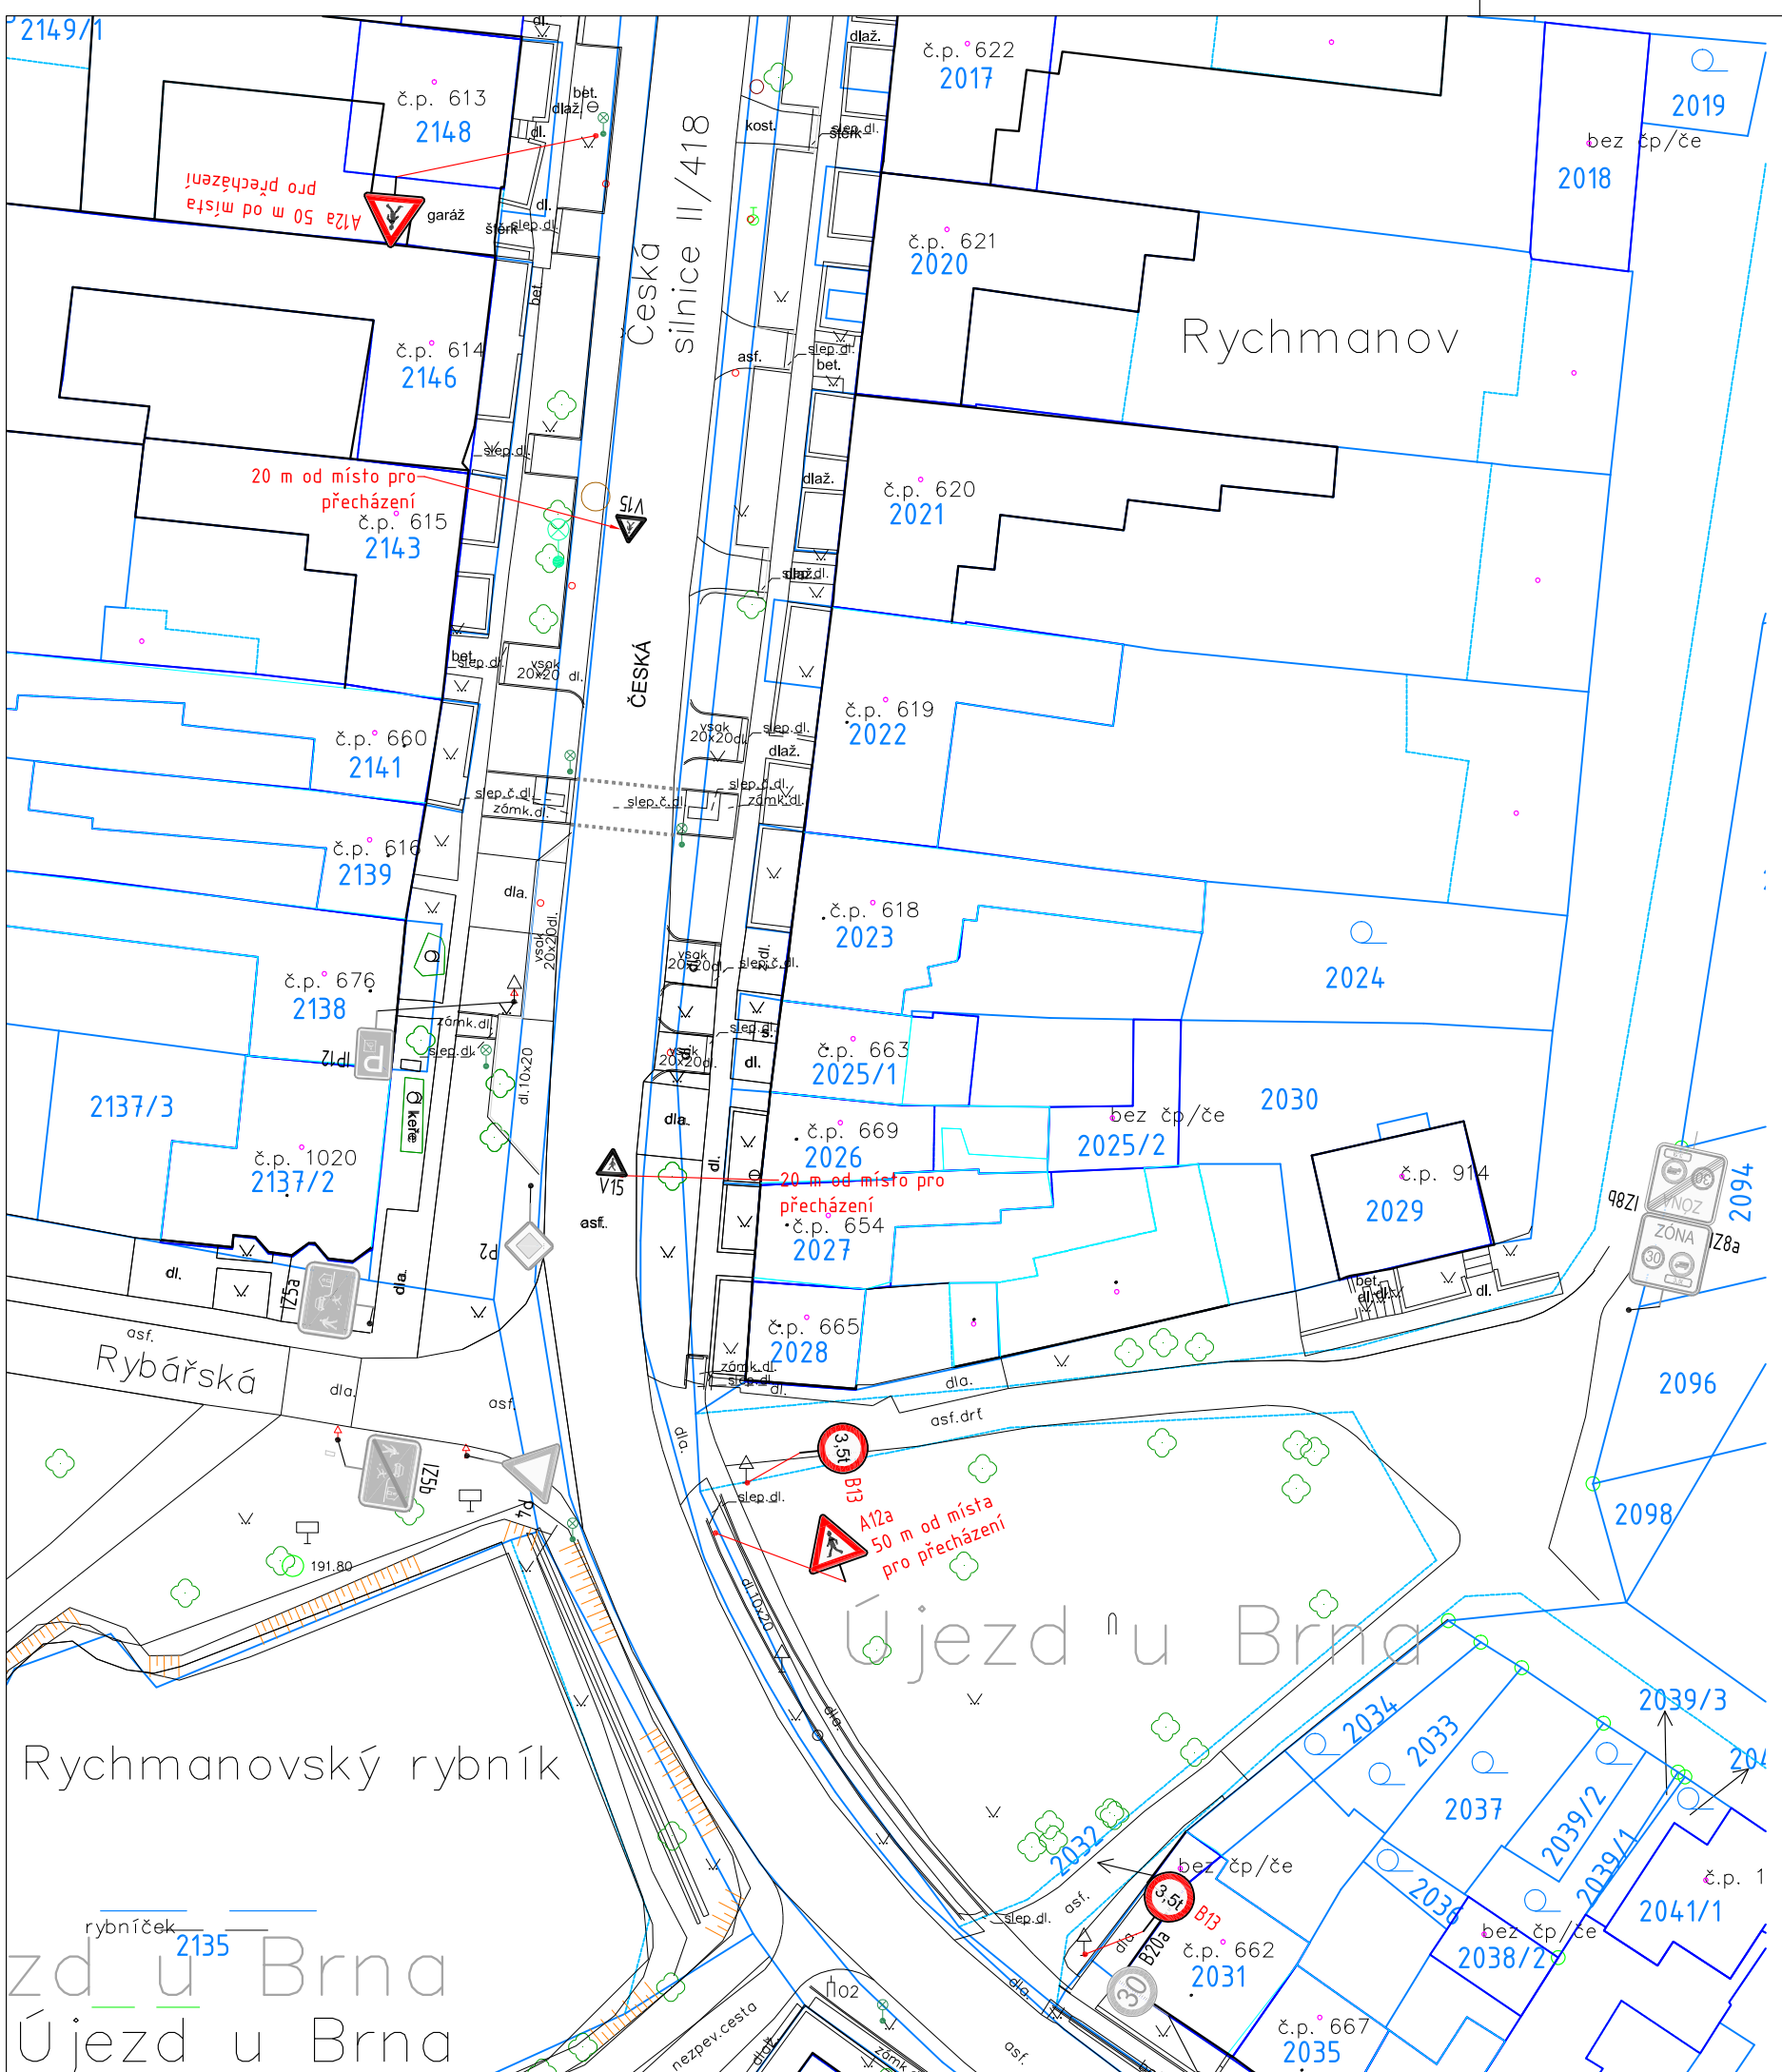

SOUŘADNICOVÝ SYSTÉM: JTSK
 VÝŠKOVÝ SYSTÉM: BPV

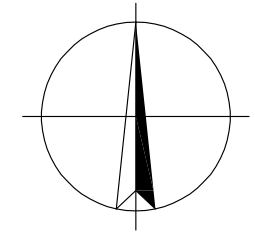

STAVEBNÍK: Město Újezd u Brna Komenského 107 664 53 Újezd u Brna IČ: 00282740 DIČ: CZ 00282740		RAZÍTKO:
HLAVNÍ PROJEKTANT: Ing. Martin Smělý Slunečná 481/6 634 00 Brno T: +420 737 103 345 E: marsmely@email.cz IČ: 72889934		ING. MARTIN SMĚLÝ ČKAIT - 1004435
NÁZEV STAVBY: ÚJEZD U BRNA, ÚPRAVA DOPRAVNÍHO ZNAČENÍ		
MĚŘÍTKO: 1 : 500	KRAJ: JIHMORAVSKÝ	
DATUM: DUBEN 2025	OKRES: BRNO - VENKOV	
VYPRACOVAL: Ing. Martin Smělý	MÍSTO STAVBY: ÚJEZD U BRNA	
VED. PROJEKTANT: Ing. Martin Smělý	KAT. ÚZEMÍ: ÚJEZD U BRNA	
STUPĚŇ: -	Č. KAT. ÚZEMÍ: 773 905	
NÁZEV VÝKRESU: SITUAČNÍ VÝKRES - UL. ČESKÁ		
KÓD: -	ČÍSLO VÝKRESU: 13	PARÉ:

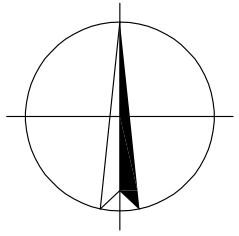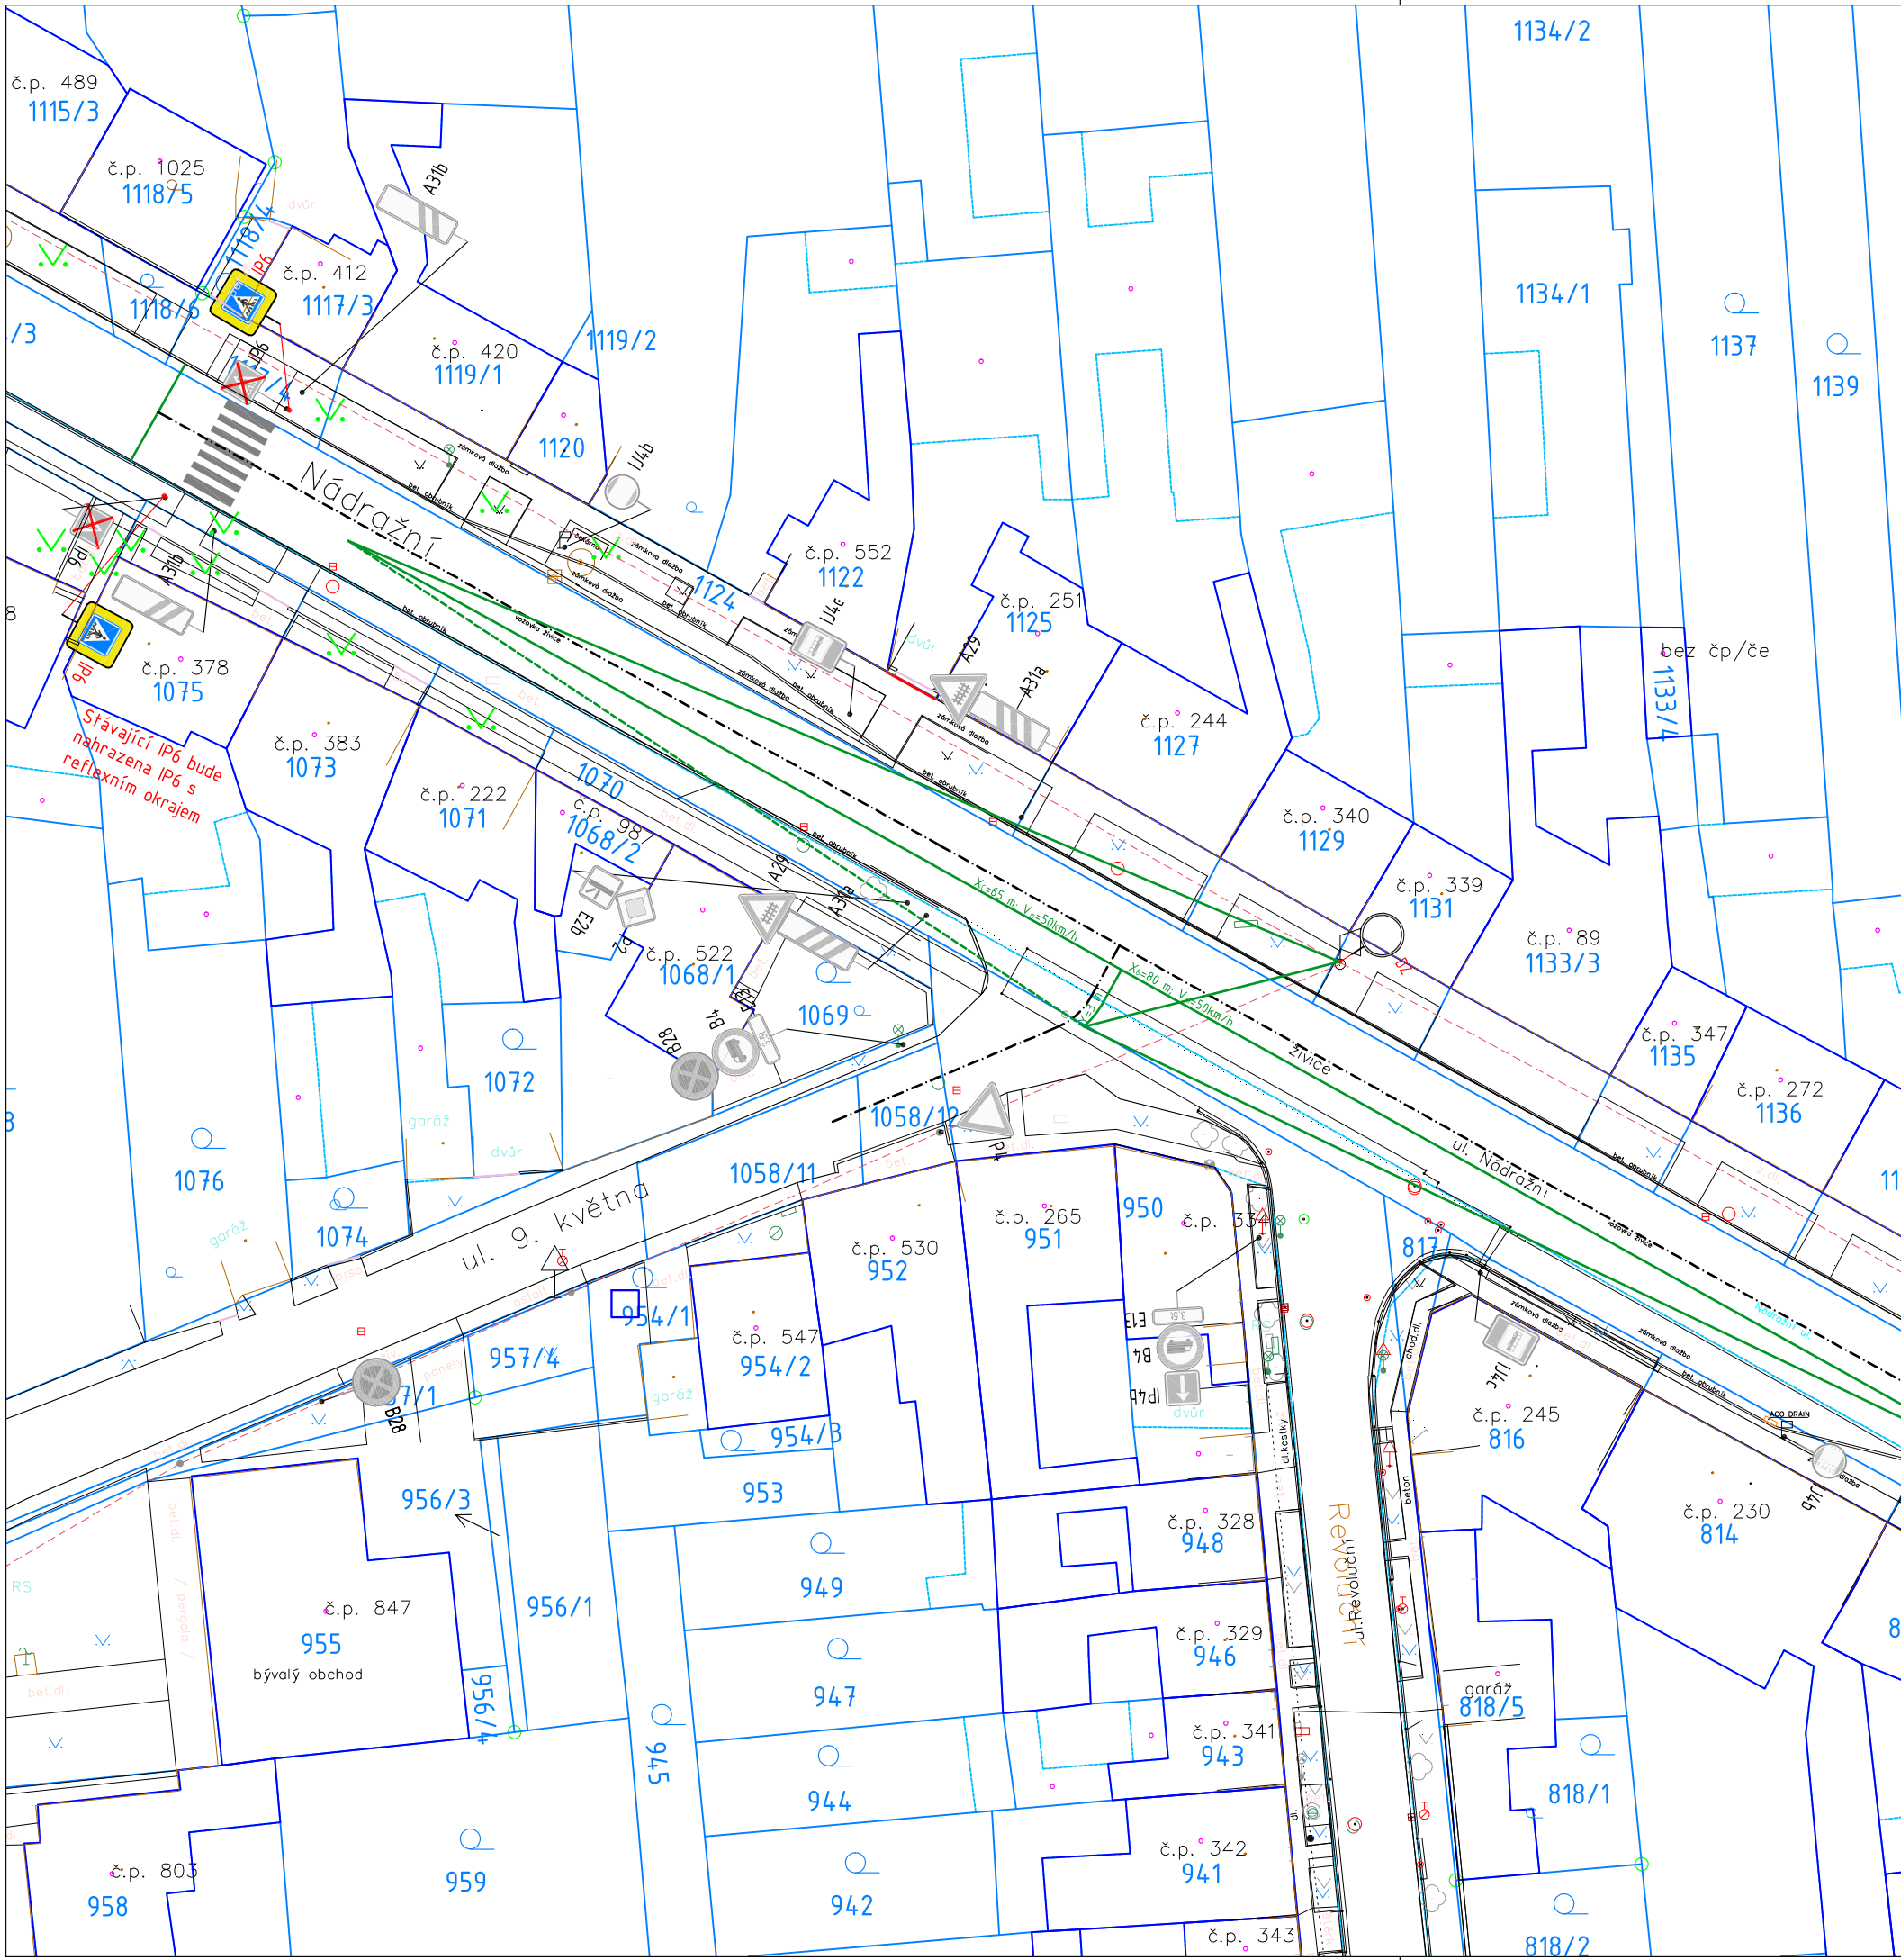

SOUŘADNICOVÝ SYSTÉM: JTSK
VÝŠKOVÝ SYSTÉM: BPV

STAVEBNÍK:	Město Újezd u Brna Komenského 107 664 53 Újezd u Brna IČ: 00282740 DIČ: CZ 00282740	RAZÍTKO:
HLAVNÍ PROJEKTANT:	Ing. Martin Smělý Slunečná 481/6 634 00 Brno T: +420 737 103 345 E: marsmely@email.cz IČ: 72889934	ING. MARTIN SMĚLÝ ČKAIT - 1004435
NÁZEV STAVBY:	ÚJEZD U BRNA, ÚPRAVA DOPRAVNÍHO ZNAČENÍ	

MĚŘÍTKO:	1 : 500	KRAJ:	JIHOMORAVSKÝ
DATUM:	DUBEN 2025	OKRES:	BRNO - VENKOV
VYPRACOVAL:	Ing. Martin Smělý	MÍSTO STAVBY:	ÚJEZD U BRNA
VED. PROJEKTANT:	Ing. Martin Smělý	KAT. ÚZEMÍ:	ÚJEZD U BRNA
STUPEŇ:	-	Č. KAT. ÚZEMÍ:	773 905

NÁZEV VÝKRESU:		
SITUAČNÍ VÝKRES - UL. NÁDRAŽNÍ		
KÓD	ČÍSLO VÝKRESU	PARÉ
-	14	