




Č. j.: 2363/2026/UUB/NYK
Sp. zn.: 1700/2026/UUB/NYK
Vyřizuje: Jana Nykodýmová MSc.
Telefon: 602 540 398
Datum: 14.04.2026

Záměr města Újezd u Brna pronajmout nebytový prostor ve vlastnictví města

Město Újezd u Brna zveřejňuje na základě ustanovení § 39 odst. 1 zákona č. 128/2000 Sb., o obcích (obecní zřízení), ve znění pozdějších předpisů, záměr města pronajmout nebytový prostor v 1. nadzemním podlaží budovy č. p. 966, ul. U Hřiště, Újezd u Brna, a to místnost označenou 1.03, o rozměrech 2,1 m x 3 m, pro účely poskytování kosmetických služeb.

PŮDORYS 1.NP MĚŘ. 1:100

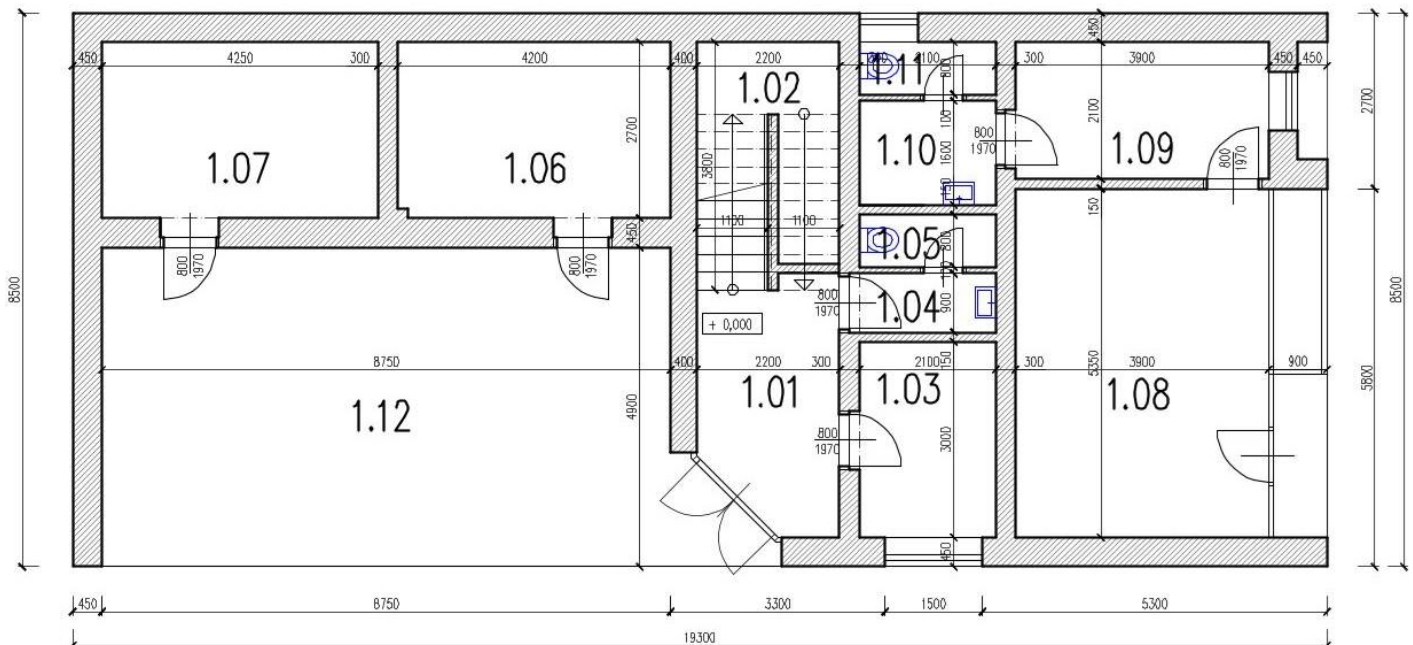

Vyvěšeno:

Otisk razítka

Sňato:

v. z. Ing. Marie Kozákové, starostky
Ing. Karel Vévar, místostarosta