
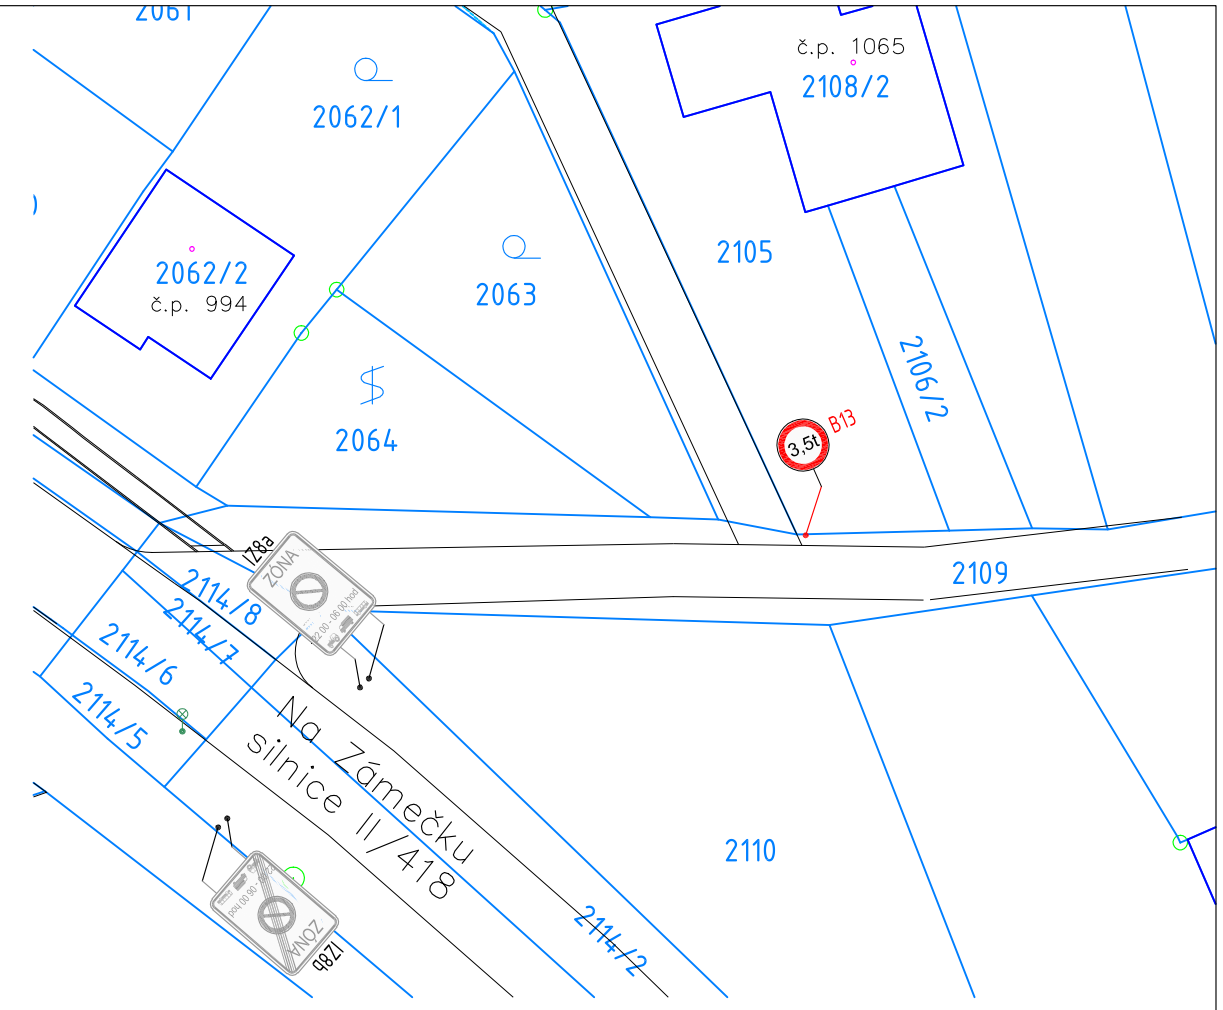


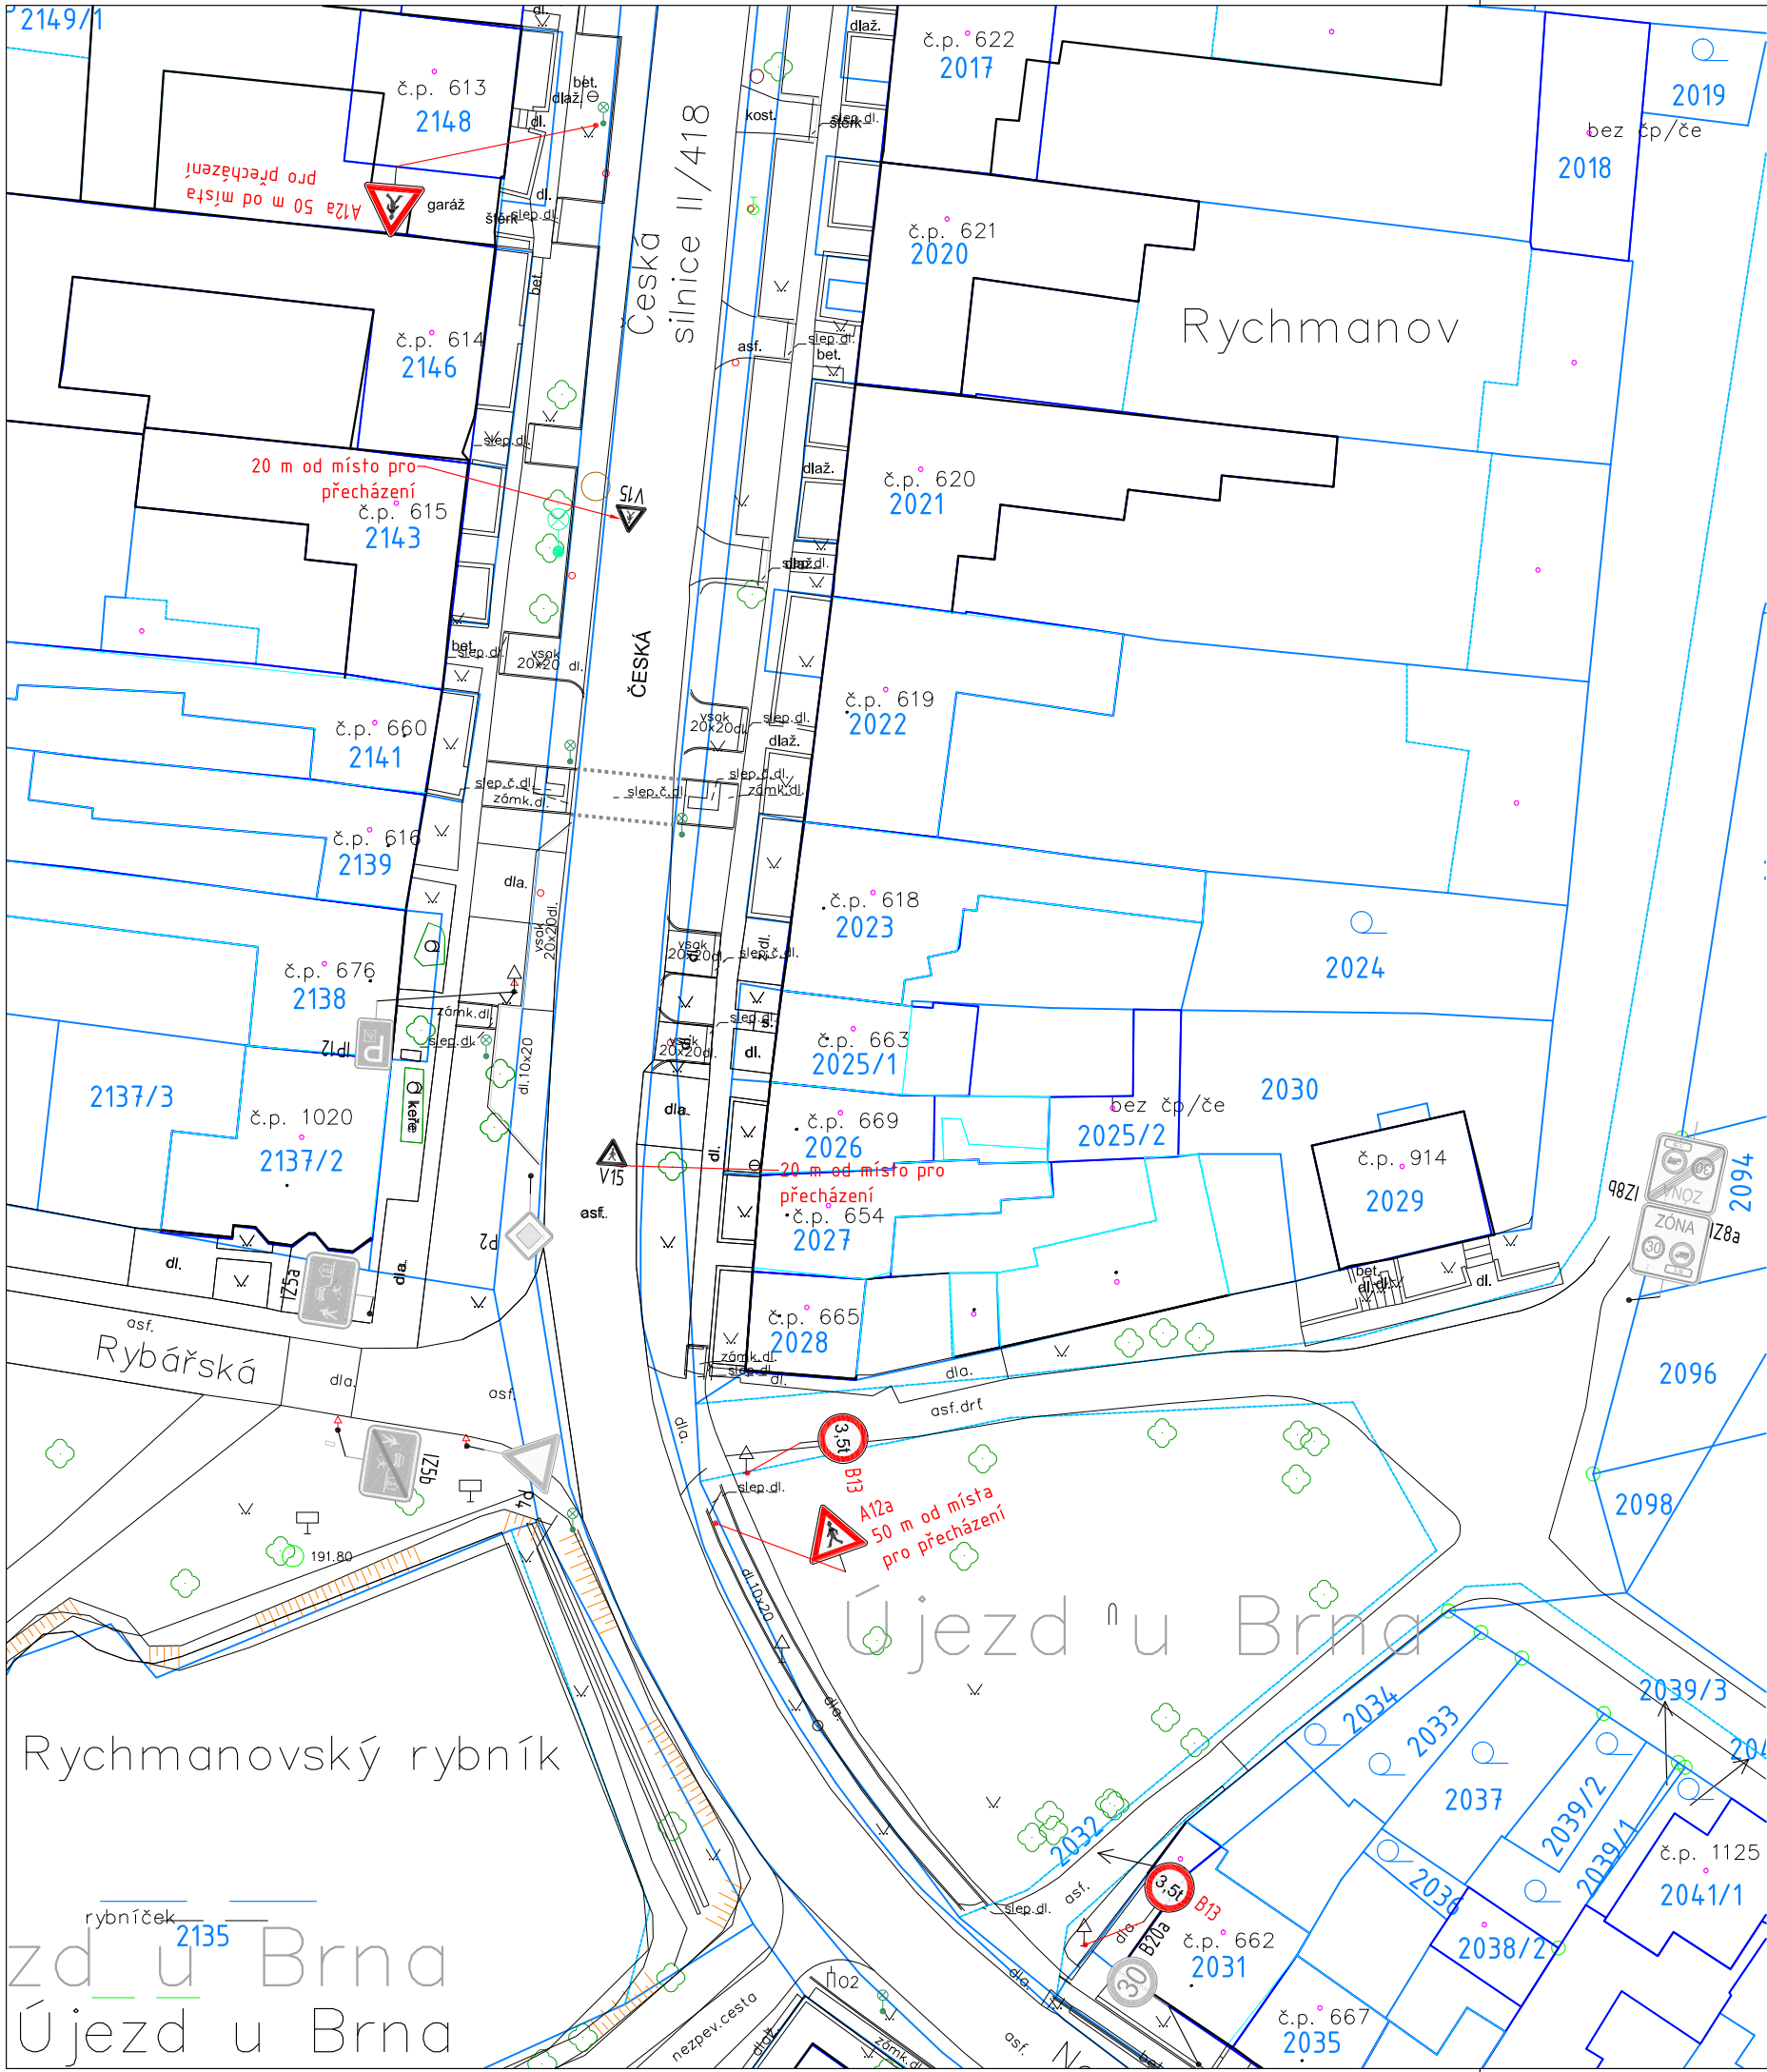

STAVEBNÍK:		Město Újezd u Brna Komenského 107 664 53 Újezd u Brna IČ: 00282740 DIČ: CZ 00282740	RAZÍTKO:
HLAVNÍ PROJEKTANT:		Ing. Martin Smělý Slunečná 481/6 634 00 Brno T: +420 737 103 345 E: marsmely@email.cz IČ: 72889934	
ING. MARTIN SMĚLÝ ČKAIT - 1004435			
NÁZEV STAVBY:			
ÚJEZD U BRNA, ÚPRAVA DOPRAVNÍHO ZNAČENÍ			
MĚŘÍTKO:	1 : 500	KRAJ:	JIHOMORAVSKÝ
DATUM:	DUBEN 2025	OKRES:	BRNO - VENKOV
VYPRACOVAL:	Ing. Martin Smělý	MÍSTO STAVBY:	ÚJEZD U BRNA
VED. PROJEKTANT:	Ing. Martin Smělý	KAT. ÚZEMÍ:	ÚJEZD U BRNA
STUPEŇ:	-	Č. KAT. ÚZEMÍ:	773 905
NÁZEV VÝKRESU:			
SITUAČNÍ VÝKRES - UL. ČESKÁ			
KÓD	ČÍSLO VÝKRESU		PARÉ
-	13		