


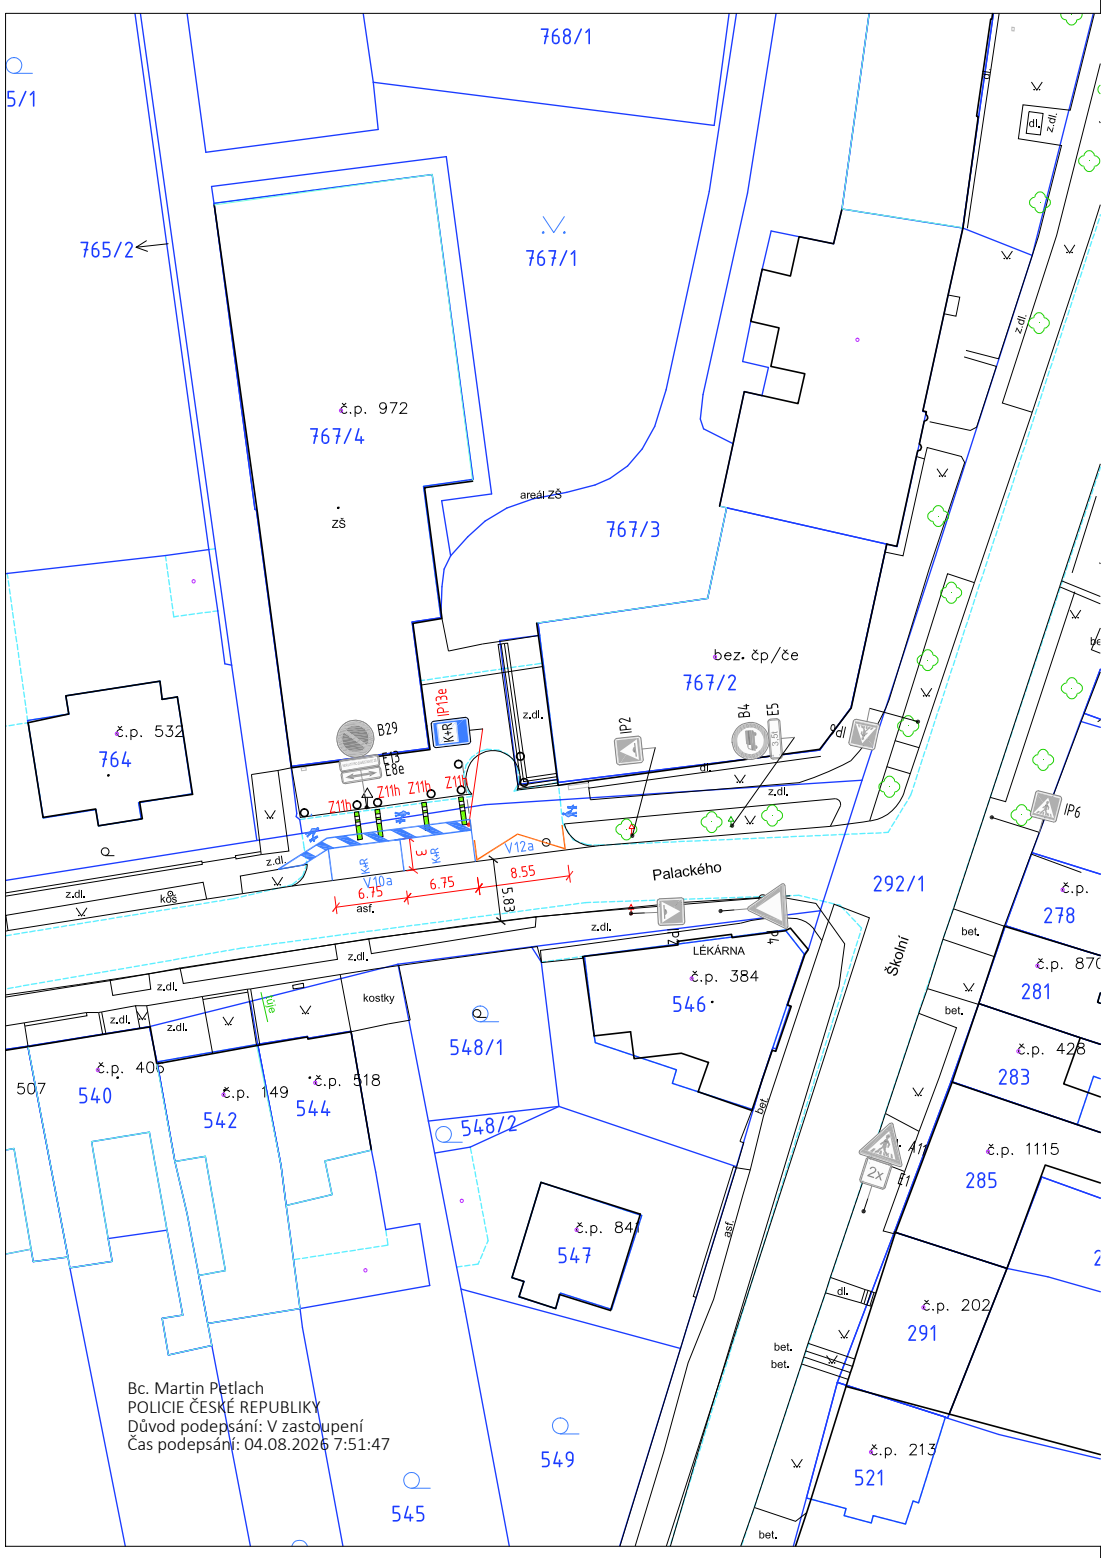

LEGENDA

STÁVAJÍCÍ STAV

NAVRŽENÝ STAV

KATASTRÁLNÍ MAPA - KATASTR NEMOVITOSTÍ

NAVRŽENÉ DOPRAVNÍ ZNAČENÍ

STÁVAJÍCÍ DOPRAVNÍ ZNAČENÍ

Policie České republiky jako dotčený orgán v kontextu ustanovení § 77 odst. 2 písm. b) zákona č. 361/2000 Sb. o provozu na pozemních komunikacích, ve znění pozdějších předpisů pro potřeby správního řízení podle § 154 zákona č. 500/2004 Sb., správní řád, ve znění jeho pozdějších změn a doplnění

SOUHLASÍ

s předloženým návrhem změny místní úpravy provozu a jeho případným stanovením.

Vydání opatření obecné povahy je ze strany Policie ČR podmiňováno tím, že dopravní značení osadí odborná firma dle přiložené dokumentace při dodržení podmínek dopravního značení v souladu se zákonem č. 361/2000 Sb., vyhláškou č. 294/2015 Sb., technickými podmínkami TP 65 a nařízením Ministerstva dopravy ČR o užití certifikovaných výrobků.

POLICIE ČESKÉ REPUBLIKY
Územní odbor Brno-venkov
Dopravní inspektorát, pracoviště dopravního inženýrství


Odsouhlaseno dne: 4. 8. 2026

Pod č.j.: KRPB- 151121-2 /ČJ-2026-0603DI-PET

Dle § 77 /2b..... zák. č. 361/2000 Sb.

Podpis: *[Signature]*

SOUŘADNICOVÝ SYSTÉM: JTSK
VÝŠKOVÝ SYSTÉM: BPV

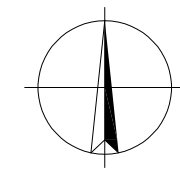

STAVEBNÍK:	Město Újezd u Brna Komenského 107 664 53 Újezd u Brna IČ: 00282740 DIČ: CZ 00282740	RAZÍTKO:
HLAVNÍ PROJEKTANT:	Ing. Martin Smělý Slunečná 481/6 634 00 Brno T: +420 737 103 345 E: marsmely@email.cz IČ: 72889934	ING. MARTIN SMĚLÝ ČKAIT - 1004435
NÁZEV STAVBY:	ÚJEZD U BRNA, ÚPRAVA DOPRAVNÍHO ZNAČENÍ ZŠ	
MĚŘÍTKO:	1 : 500	KRAJ: JIHO-MORAVSKÝ
DATUM:	ČERVEN 2026	OKRES: BRNO - VENKOV
VYPRACOVAL:	Ing. Martin Smělý	MÍSTO STAVBY: ÚJEZD U BRNA
VED. PROJEKTANT:	Ing. Martin Smělý	KAT. ÚZEMÍ: ÚJEZD U BRNA
STUPEŇ:	-	Č. KAT. ÚZEMÍ: 773 905
NÁZEV VÝKRESU:	SITUAČNÍ VÝKRES - ZÁKLADNÍ ŠKOLA	
KÓD	ČÍSLO VÝKRESU	PARÉ
-	01	

Bc. Martin Petlach
POLICIE ČESKÉ REPUBLIKY
Důvod podepsání: V zastoupení
Čas podepsání: 04.08.2026 7:51:47