


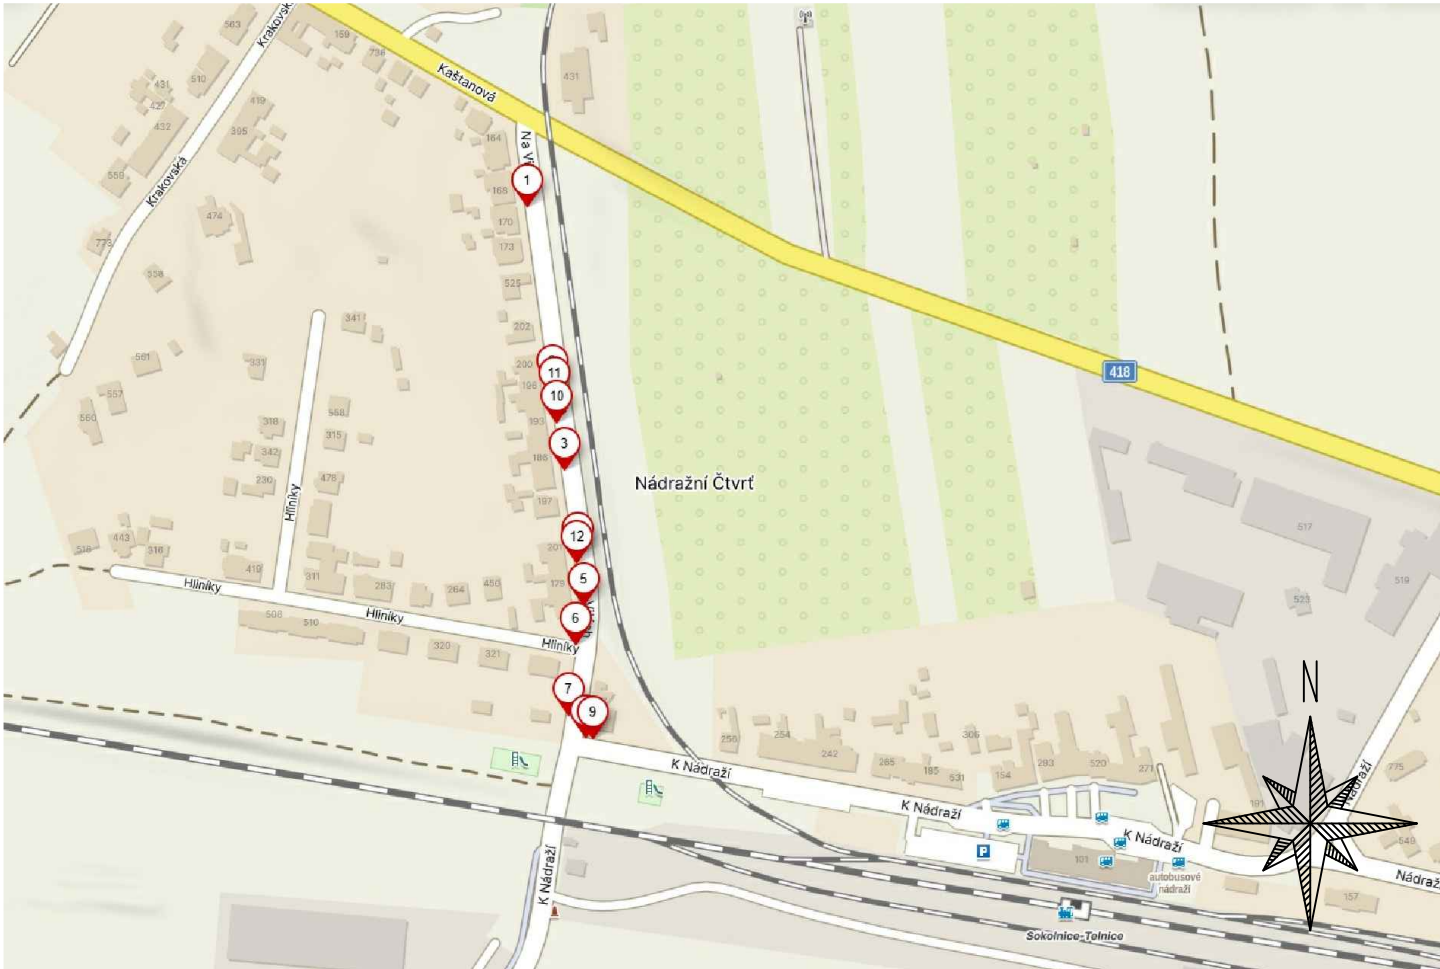


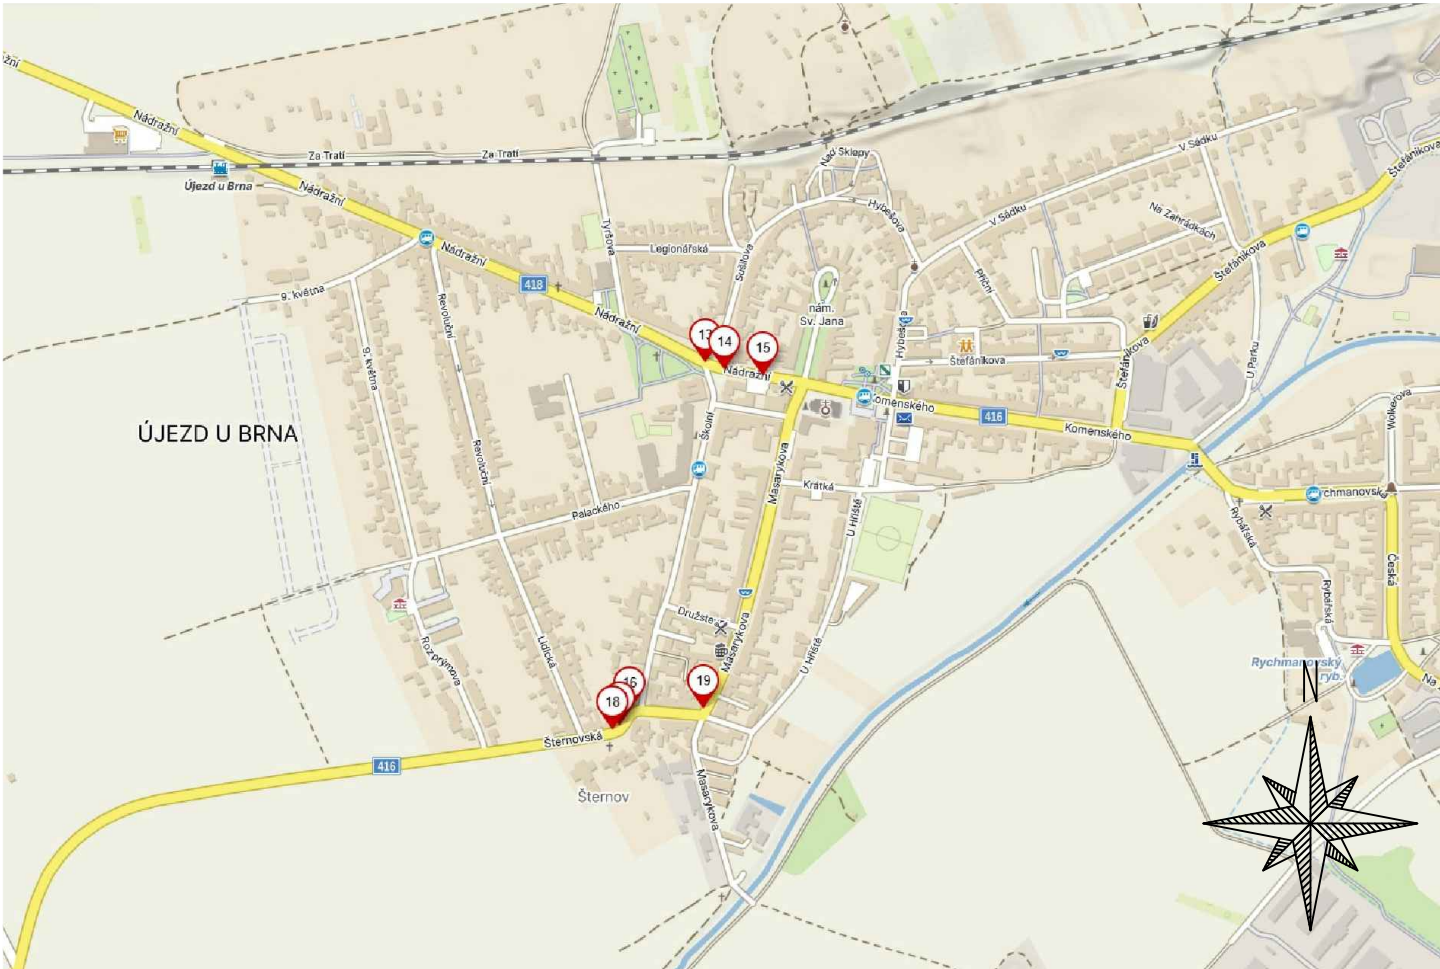

PRACOVNÍ MÍSTO: práce na i mimo komunikaci (Stroje na komunikaci)

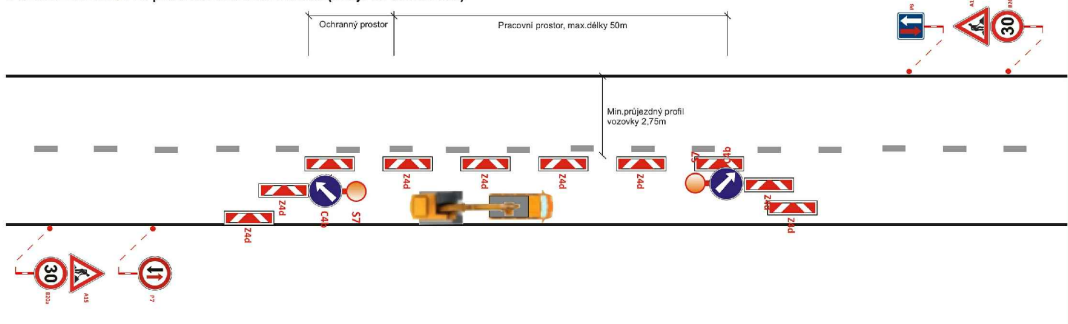

PRACOVNÍ MÍSTO: práce na i mimo komunikaci (Stroje na komunikaci)

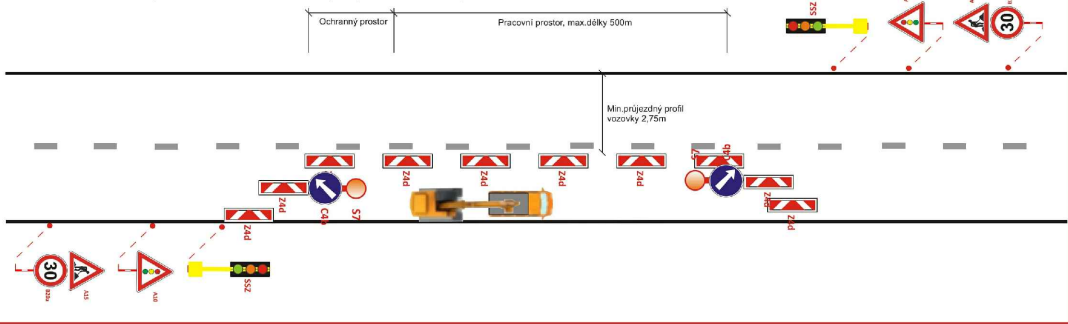

LEGENDA DOPRAVNÍHO ZNAČENÍ:

-  **A15** NAVRŽENÉ PŘECHODNÉ DOPRAVNÍ ZNAČENÍ
-  **B28** STÁVAJÍCÍ MÍSTNÍ ÚPRAVA DOPRAVNÍHO ZNAČENÍ

TRVALÉ DOPRAVNÍ ZNAČENÍ, JEHOŽ VÝZNAM JE V ROZPORU S NAVRŽENOU PŘECHODNOU ÚPRAVOU PROVOZU, BUDE PO DOBU JEJÍ PLATNOSTI DOČASNĚ ZNEPLATNĚNO VHDODNÝMI TECHNICKÝMI PROSTŘEDKY (ZAKRYTÍM, PŘEŠKRTNUTÍM NEBO DEMONTÁŽÍ) TAK, ABY BYL VYLouČEN JEHO MYLNÝ VÝKLAD ÚČASTNÍKY SILNIČNÍHO PROVOZU.

NÁVRH PŘECHODNÉ ÚPRAVY PROVOZU JE ZPRACOVÁN V SOULADU S TP 66 – ZÁSADY PRO OZNAČOVÁNÍ PRACOVNÍCH MÍST NA POZEMNÍCH KOMUNIKACÍCH, III. VYDÁNÍ, A RESPEKTUJE ZÁSADY BEZPEČNOSTI A PLYNULOSTI SILNIČNÍHO PROVOZU.

PROSTOR STAVBY A PRACOVNÍ MÍST NA POZEMNÍ KOMUNIKACI BUDOU ŘÁDNĚ VYMEZENY, ZABEZPEČENY A OZNAČENY V SOULADU S TP 66, A TO TAK, ABY BYLO ZAJIŠTĚNO BEZPEČNÉ ODDĚLENÍ PROVOZU (CHODCŮ) OD PRACOVNÍHO PROSTORU A MINIMALIZOVÁNO RIZIKO OHROŽENÍ ÚČASTNÍKŮ SILNIČNÍHO PROVOZU (CHODCŮ) I PRACOVNÍKŮ STAVBY.

DOPRAVNÍ ZNAČENÍ A ZABEZPEČENÍ PRACOVNÍHO MÍST BUDE PRŮBĚŽNĚ UDRŽOVÁNO, KONTROLOVÁNO A V PŘÍPADĚ POTŘEBY BEZODKLADNĚ UPRAVOVÁNO TAK, ABY PO CELOU DOBU PLATNOSTI PŘECHODNÉ ÚPRAVY PROVOZU ODPOVÍDALO STANOVENÉMU STAVU A ZAJIŠŤOVALO BEZPEČNÝ A PLYNULÝ PROVOZ.

VYPRACOVAL:		KAŠPAR VOJTĚCH		 Značky Vysočina s.r.o. / IČ: 01526588, DIČ: CZ01525588 / Bezdrátově 12, 589 01
KRAJ: JIHO-MORAVSKÝ	OKRES: BRNO-VEŇKOV		KÚ: ÚJEZD U BRNA, TELNICE	
STAVBA:				
ÚJEZD U BRNA, TELNICE OPRAVA KANALIZAČNÍCH POKLOPŮ				
NÁZEV VÝKRESU:				
SITUACE PŘECHODNÉ ÚPRAVY DOPRAVNÍHO ZNAČENÍ				
DATUM				9/2026
FORMÁT				A3
ČÍSLO VÝKRESU:				1