


ŘEZPOHLED A-A

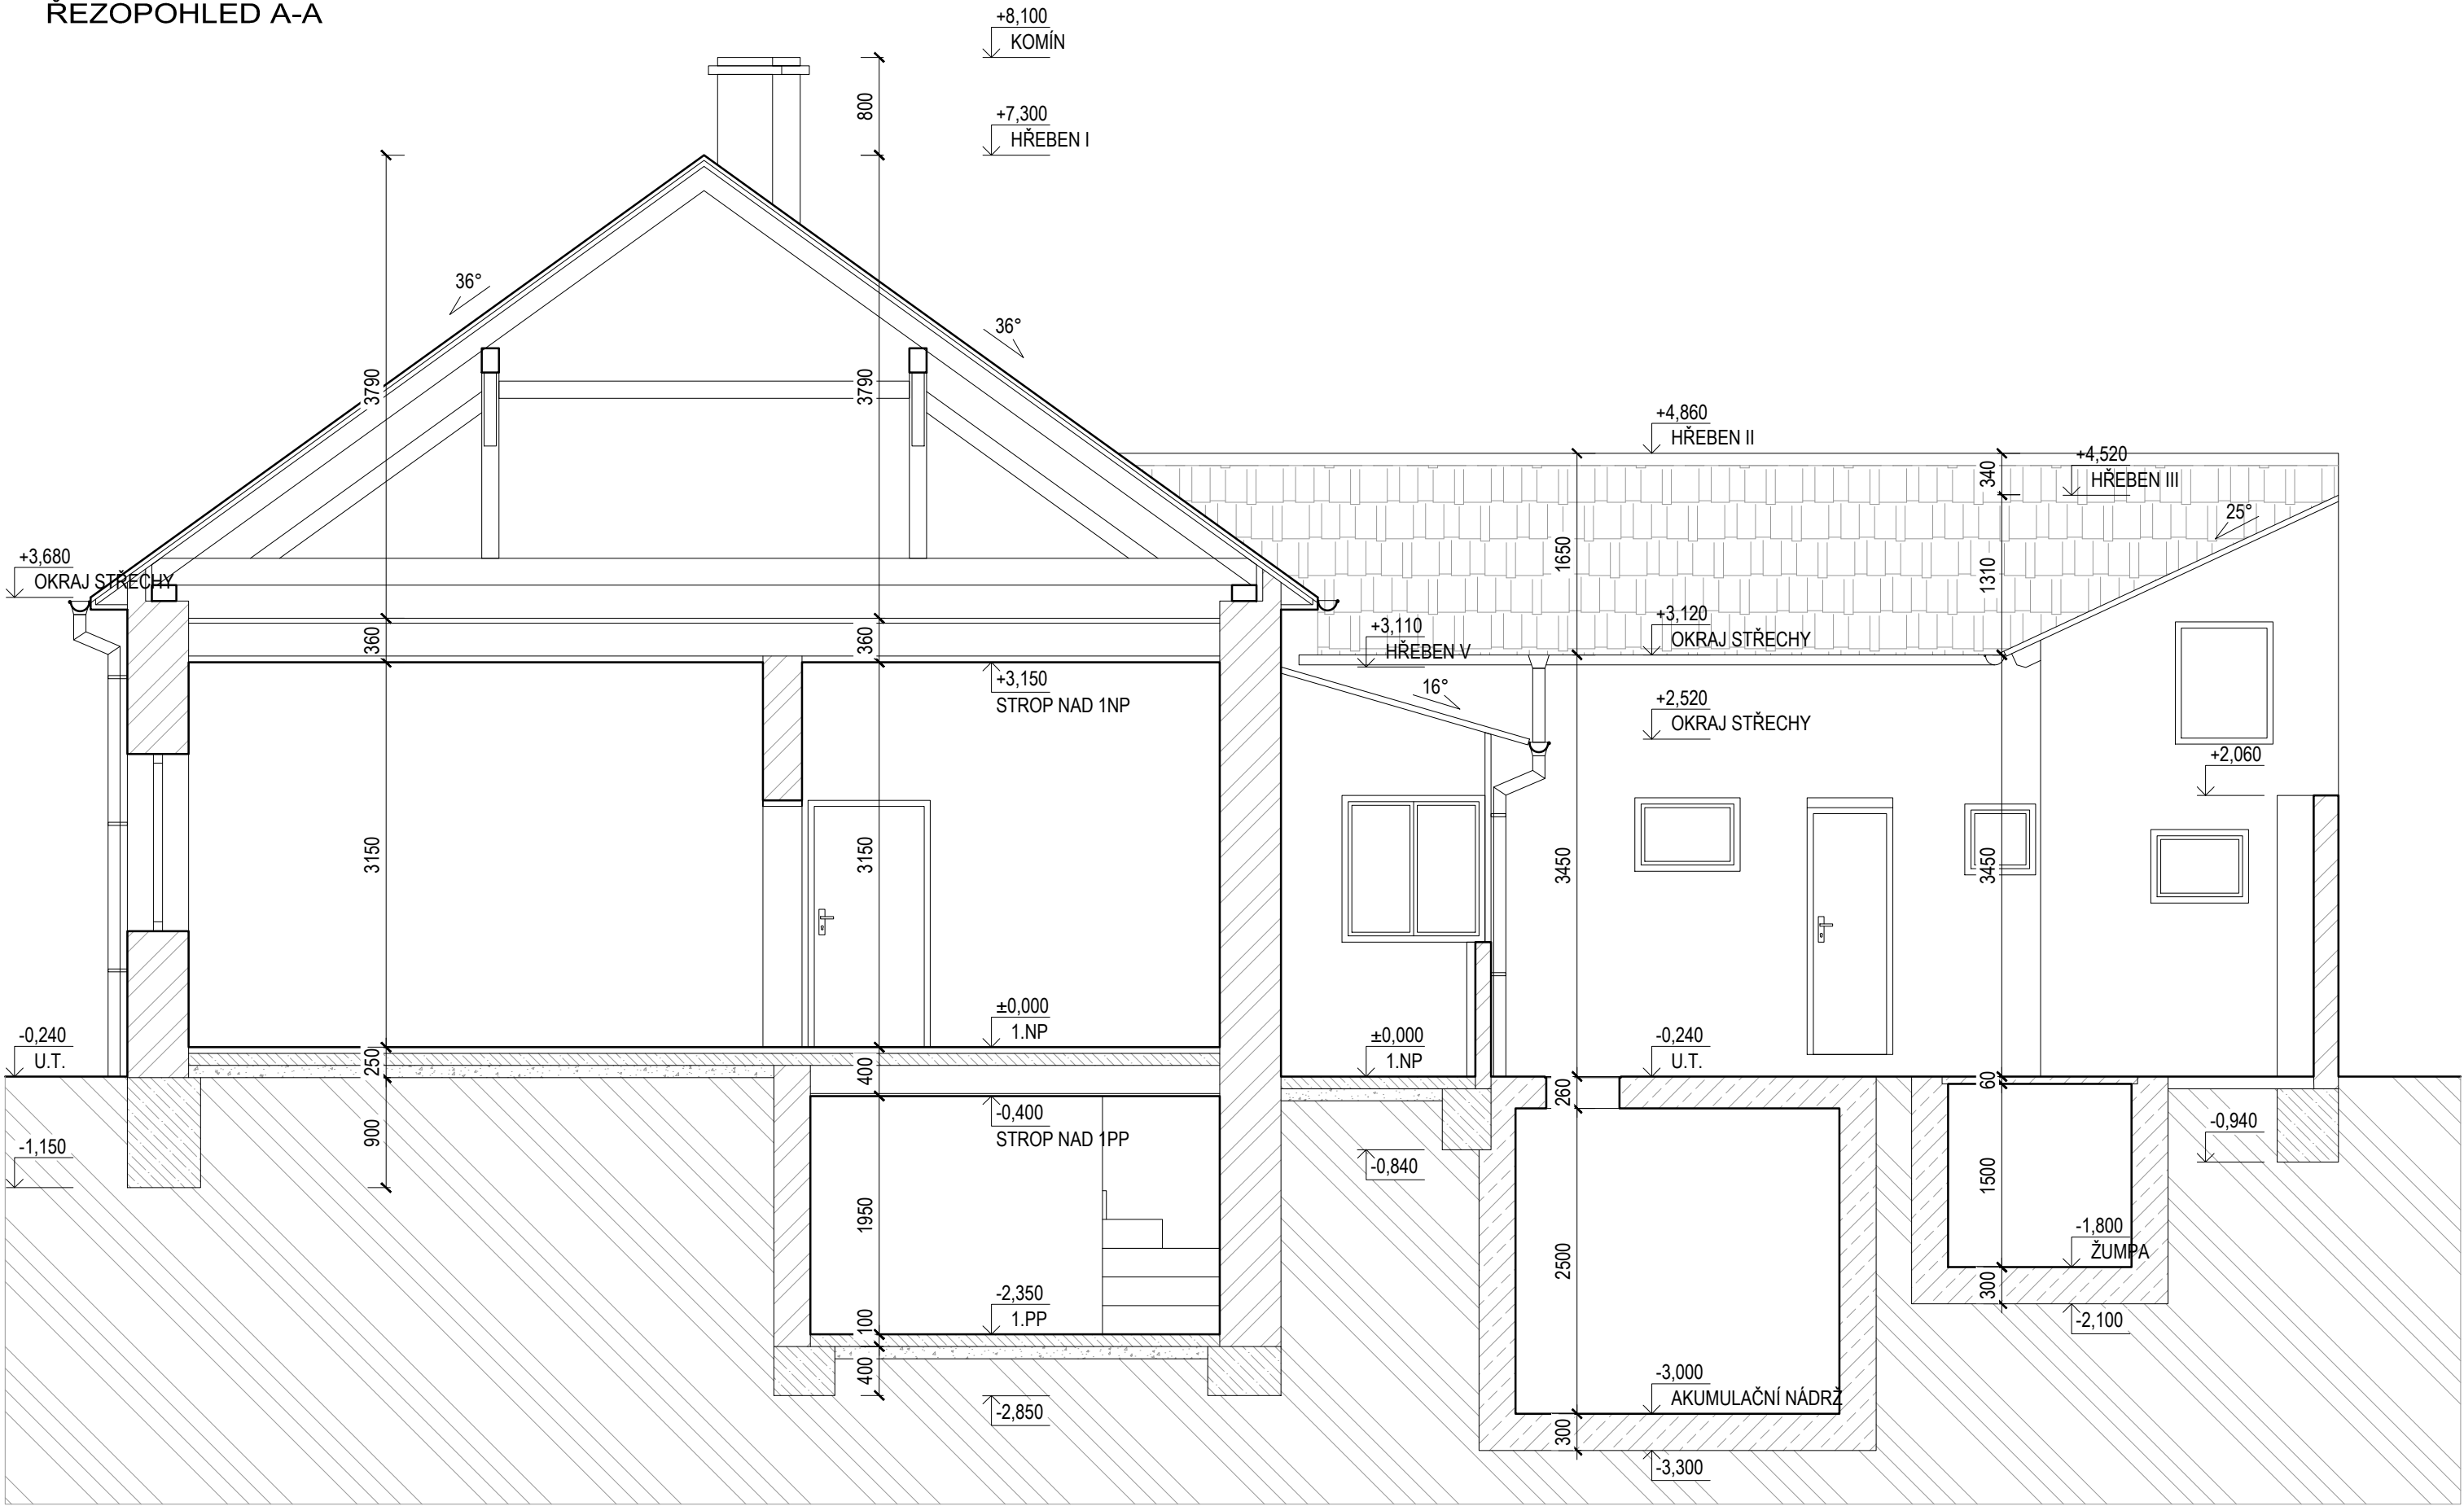

LEGENDA MATERIÁLŮ

	ZDIVO Z PLNÝCH PÁLENÝCH CIHEL
	PROSTÝ BETON
	ŽELEZOBETONOVÁ KONSTRUKCE NÁDRŽÍ
	HUTNĚNÝ ZÁSYB ZÁKLADOVÝCH KONSTRUKCÍ, ŠTĚRKOPÍSEK FRAKCE 4-16 MM POPŘ. VYTĚŽENÁ ZEMINA
	ROSTLÁ ZEMINA

±0,000 = 195,25 m n.m., SOUŘADNICOVÝ SYSTÉM S-JTSK, VÝŠKOVÝ SYSTÉM BPV

Zodp. projektant	Petr Zelinka	<div><div>petrzeli@seznam.cz 775 554 281 Úvoz 493/29 60200 Brno</div></div>
Kreslil	Vojtěch Tropp	
Investor	Město Újezd u Brna, Komenského 107, 66453 Újezd u Brna	
Místo stavby	kat. území Újezd u Brna 773905, parc.č. 252, okr. Brno - venkov	
Název zakázky:	<b>ODSTRANĚNÍ RODINNÉHO DOMU Č.P. 2 NA POZEMKU PARC.Č. 252, K.Ú. ÚJEZD U BRNA</b>	
Stupeň :	DOKUMENTACE PRO OHLÁŠENÍ ODSTRANĚNÍ STAVBY	
Obsah výkresu:	<b>D_ DOKUMENTACE STAVEBNÍCH OBJEKTŮ ŘEZOPOHLED</b>	
Datum		ČERVEN 2019
Účel		ODSTRANĚNÍ STAVBY
Čís. zakázky		23/2019
Formát		3 x A4
Měřítko:		Číslo výkresu:
1:50		D1.1.4.