


- LEGENDA:
- STÁVAJÍCÍ:
- KABEL NN
 - ROZVÁDEČ
- NOVÉ:
- KABEL NN
 - ROZVÁDEČ
- ⊕ UZEMNĚNÍ/POSPOLOVÁNÍ

POZNÁMKA: OSTATNÍ PODRUŽNÉ ROZVÁDEČE NEJSOU ZAKRESLENY

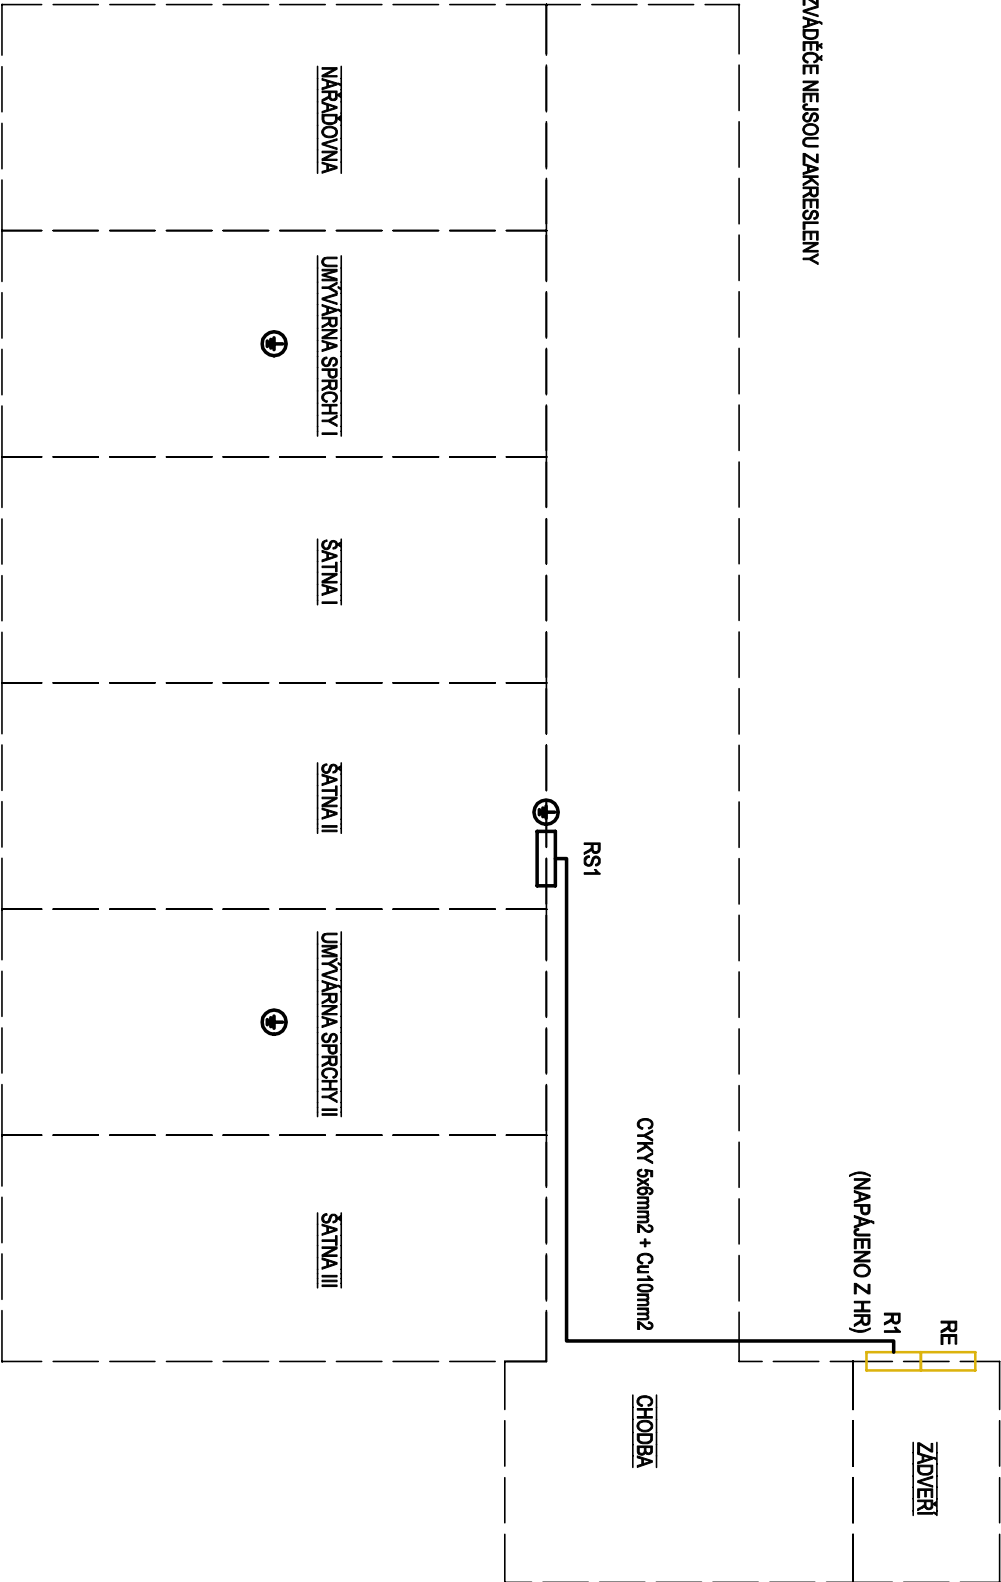

KRESLIL	PROJEKTANT	SCHVÁLIL	STAVBA: REKONSTRUKCE ŠATEN A SPRCH V TĚLOCVČNĚ, ZŠ ÚJEZD U BRNA			ZAK.Č. DELANTE: 2608ELUB		
ONDŘEJ MAZAL	ONDŘEJ MAZAL	ONDŘEJ MAZAL	ČÁST: D.1.2.5 - SILNOPROUD			DPS		
			OBSAH: NAPÁJECÍ SCHÉMA			DATUM: 06/2026		
						A4		
						STRAN: 1/1		