

Legenda místností						
Č.	Název místnosti	Plocha [m2]	Sv. v. [mm]	P.Ú. podlahy	P.Ú. stěn	Poznámka
107	WC zaměstnanci	1,09	3 160	Keramická dlažba	Omítka + keramický obklad	Světlé rozměry místnosti měřeny v místě nad obkladem, tl. obkladu 45 mm
108	Úklid	2,31	3 160	Keramická dlažba	Omítka + keramický obklad	Světlé rozměry místnosti měřeny v místě nad obkladem, tl. obkladu 45 mm
109	Předsíň WC zaměstnanci	1,48	3 160	Keramická dlažba	Omítka + keramický obklad	Světlé rozměry místnosti měřeny v místě nad obkladem, tl. obkladu 30 mm
112	Technická místnost	8,82	3 150	Vinyl	Omítka + keramický obklad	
113	Sklad	3,64	3 050	Vinyl	Omítka + keramický obklad	
114	Čekárna	18,01	3 150	Vinyl	Omítka	
114 a)	Vstup do výtahu	0,98	3 150	Keramická dlažba	SDK obklad	
115	Zádveří	4,79	3 050	Keramická dlažba	Omítka	
117	Ordinace dentální hygieny	18,67	3 100	Vinyl	Omítka	
119	Chodba	5,76	3 150	Keramická dlažba	Omítka	
120	Hala	4,18	3 150	Keramická dlažba	Omítka	
		69,74 m²				

Legenda

- Stávající konstrukce a prvky
- Bourané konstrukce a prvky
- (v.o.)

Keramický obklad
- OT

Otopné těleso
- R



Rozváděč v ordinaci
- HV

Hlavní rozváděč
- TV


Ohřev teplé vody

Poznámka

Během bouracích prací musí být dodrženy veškeré bezpečnostní předpisy a nařízení.

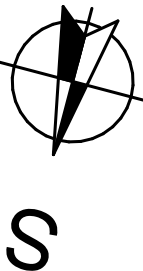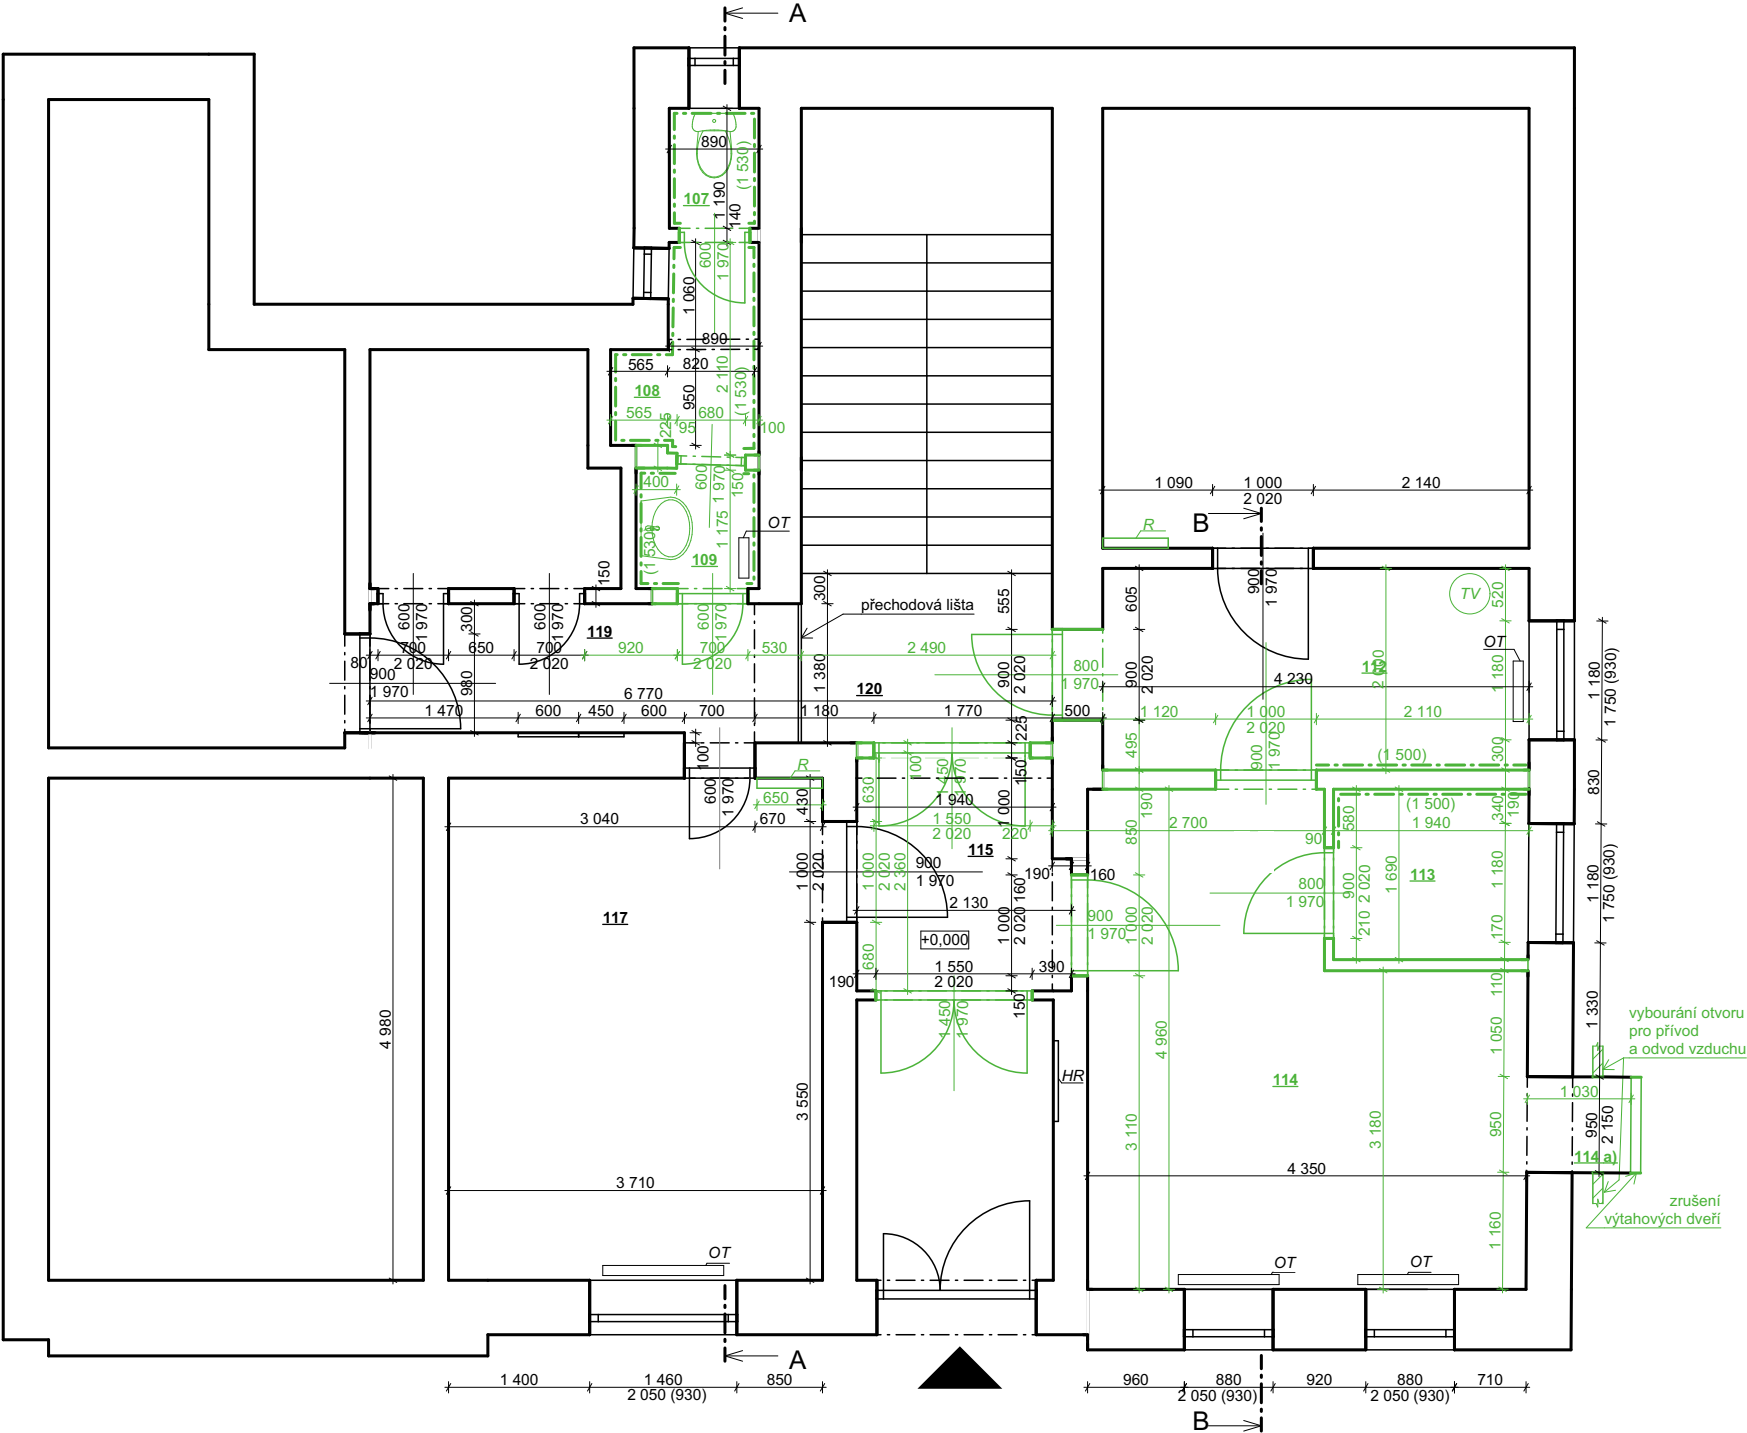

±0,000 = Podlaha 1NP Souřadný systém: JTSK; Výškový systém: Bpv

Zodpovědný projektant:	Ing. Michal Valenta	<div> Mariánské nám. 1, 617 00 Brno projektum.cz</div>	
Vypracoval:	Bc. Martina Sýkorová		
Kontroloval:	Ing. Adéla Šichnářková		
Místo stavby:	Újezd u Brna		
Stavebník:	Město Újezd u Brna Komenského 107, 664 53 Újezd u Brna IČO: 00 282 740	Formát:	A3
Název akce:	Stavební úpravy objektu Komenského 77, Újezd u Brna	Datum:	05/2026
		Stupeň dokumentace:	DPS
		Stavební objekt:	SO 01
		Měřítko:	Číslo paré:
Část:	Architektonicko-stavební řešení	Číslo výkresu:	D.1.1.3.1
Obsah:	Půdorys 1NP - stávající stav		

Tento výkres je chráněn zákonem č. 121/2000 Sb. (Autorský zákon).