


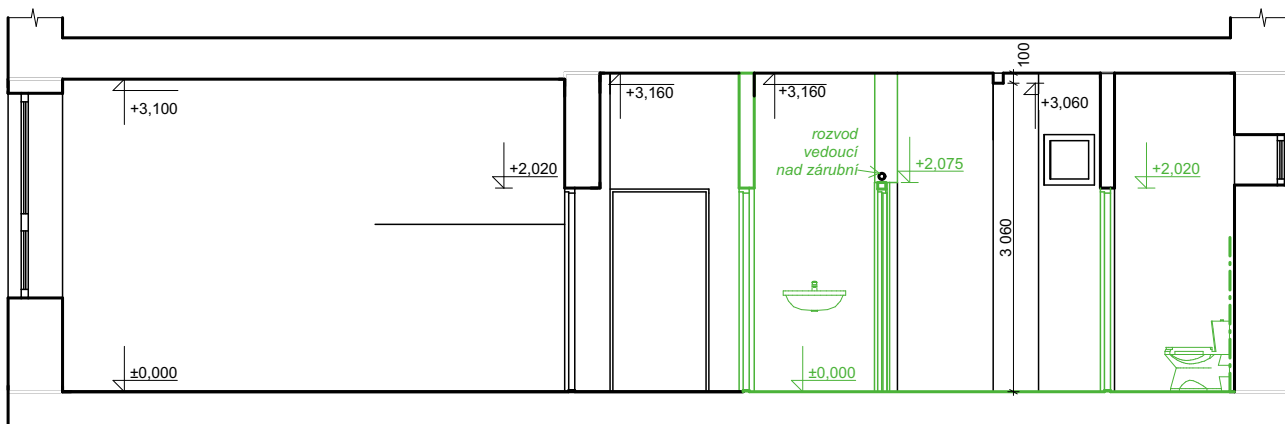


Řez A-A



Legenda


-  Stávající konstrukce a prvky
 Bourané konstrukce a prvky

Řez B-B

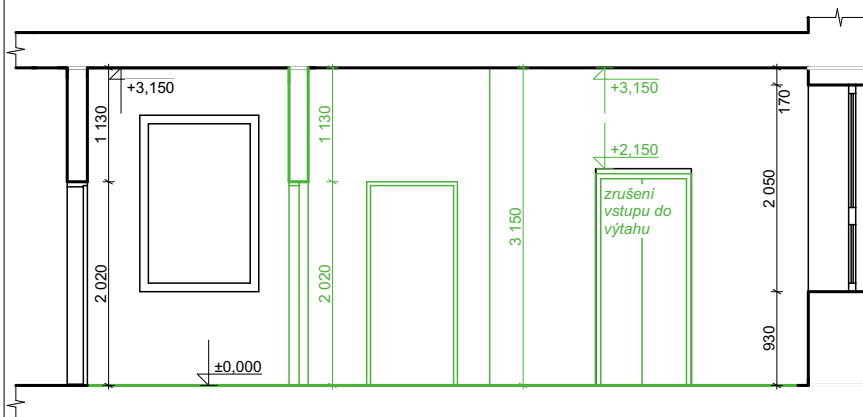

±0,000 = Podlaha 1NP

Souřadný systém: JTSK; Výškový systém: Bpv

Zodpovědný projektant:	Ing. Michal Valenta	 Mariánské nám. 1, 617 00 Brno projektum.cz	
Vypracoval:	Bc. Martina Sýkorová		
Kontroloval:	Ing. Adéla Šichnářková		
Místo stavby:	Újezd u Brna		
Stavebník:	Město Újezd u Brna Komenského 107, 664 53 Újezd u Brna IČO: 00 282 740		Formát: A4
Název akce: Stavební úpravy objektu Komenského 77, Újezd u Brna	Část: Architektonicko-stavební řešení Obsah: Řez A-A, Řez B-B - stávající stav		Datum: 05/2026
			Stupeň dokumentace: DPS
			Stavební objekt: SO 01
		Měřítko: 1:75	Číslo paré:
		D.1.1.3.2	

Tento výkres je chráněn zákonem č. 121/2000 Sb. (Autorský zákon).