


Řez A-A

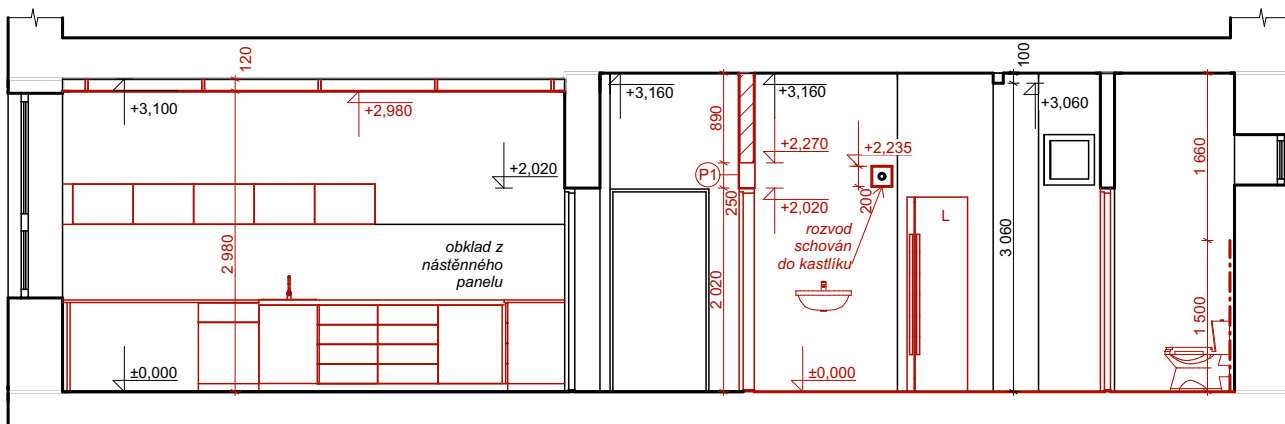

Legenda


- Stávající konstrukce a prvky
- Nové konstrukce a prvky
- Vyzdívky z pórobetonových tvárnic 599/150/249 mm
- Nenosný překlad 1250/150/249 mm
- Lednice na infekční odpad

Poznámka

Vybavení ordinací včetně nábytku, obložení a dřezů není předmětem této projektové dokumentace.


Finální umístění stomatologických křesel a přívodů/odvodů přípojek a instalací do prostupu v podlaze je zakresleno pouze orientačně a bude upřesněno při realizaci.

Řez B-B

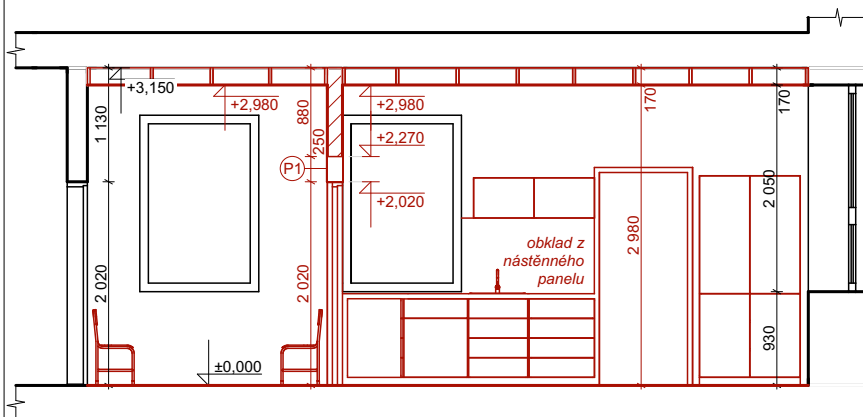

±0,000 = Podlaha 1NP

Souřadný systém: JTSK; Výškový systém: Bpv

Zodpovědný projektant:	Ing. Michal Valenta	 <p>Mariánské nám. 1, 617 00 Brno projektum.cz</p>	
Vypracoval:	Bc. Martina Sýkorová		
Kontroloval:	Ing. Adéla Šichnářková		
Místo stavby:	Újezd u Brna		
Stavebník:	Město Újezd u Brna Komenského 107, 664 53 Újezd u Brna IČO: 00 282 740	Formát:	A4
Název akce: Stavební úpravy objektu Komenského 77, Újezd u Brna		Datum:	05/2026
		Stupeň dokumentace:	DPS
		Stavební objekt:	SO 01
Část:	Architektonicko-stavební řešení	Měřítko: 1:75	Číslo paré:
Obsah:	Řez A-A, Řez B-B - nový stav	Číslo výkresu: D.1.1.3.4	

Tento výkres je chráněn zákonem č. 121/2000 Sb. (Autorský zákon).