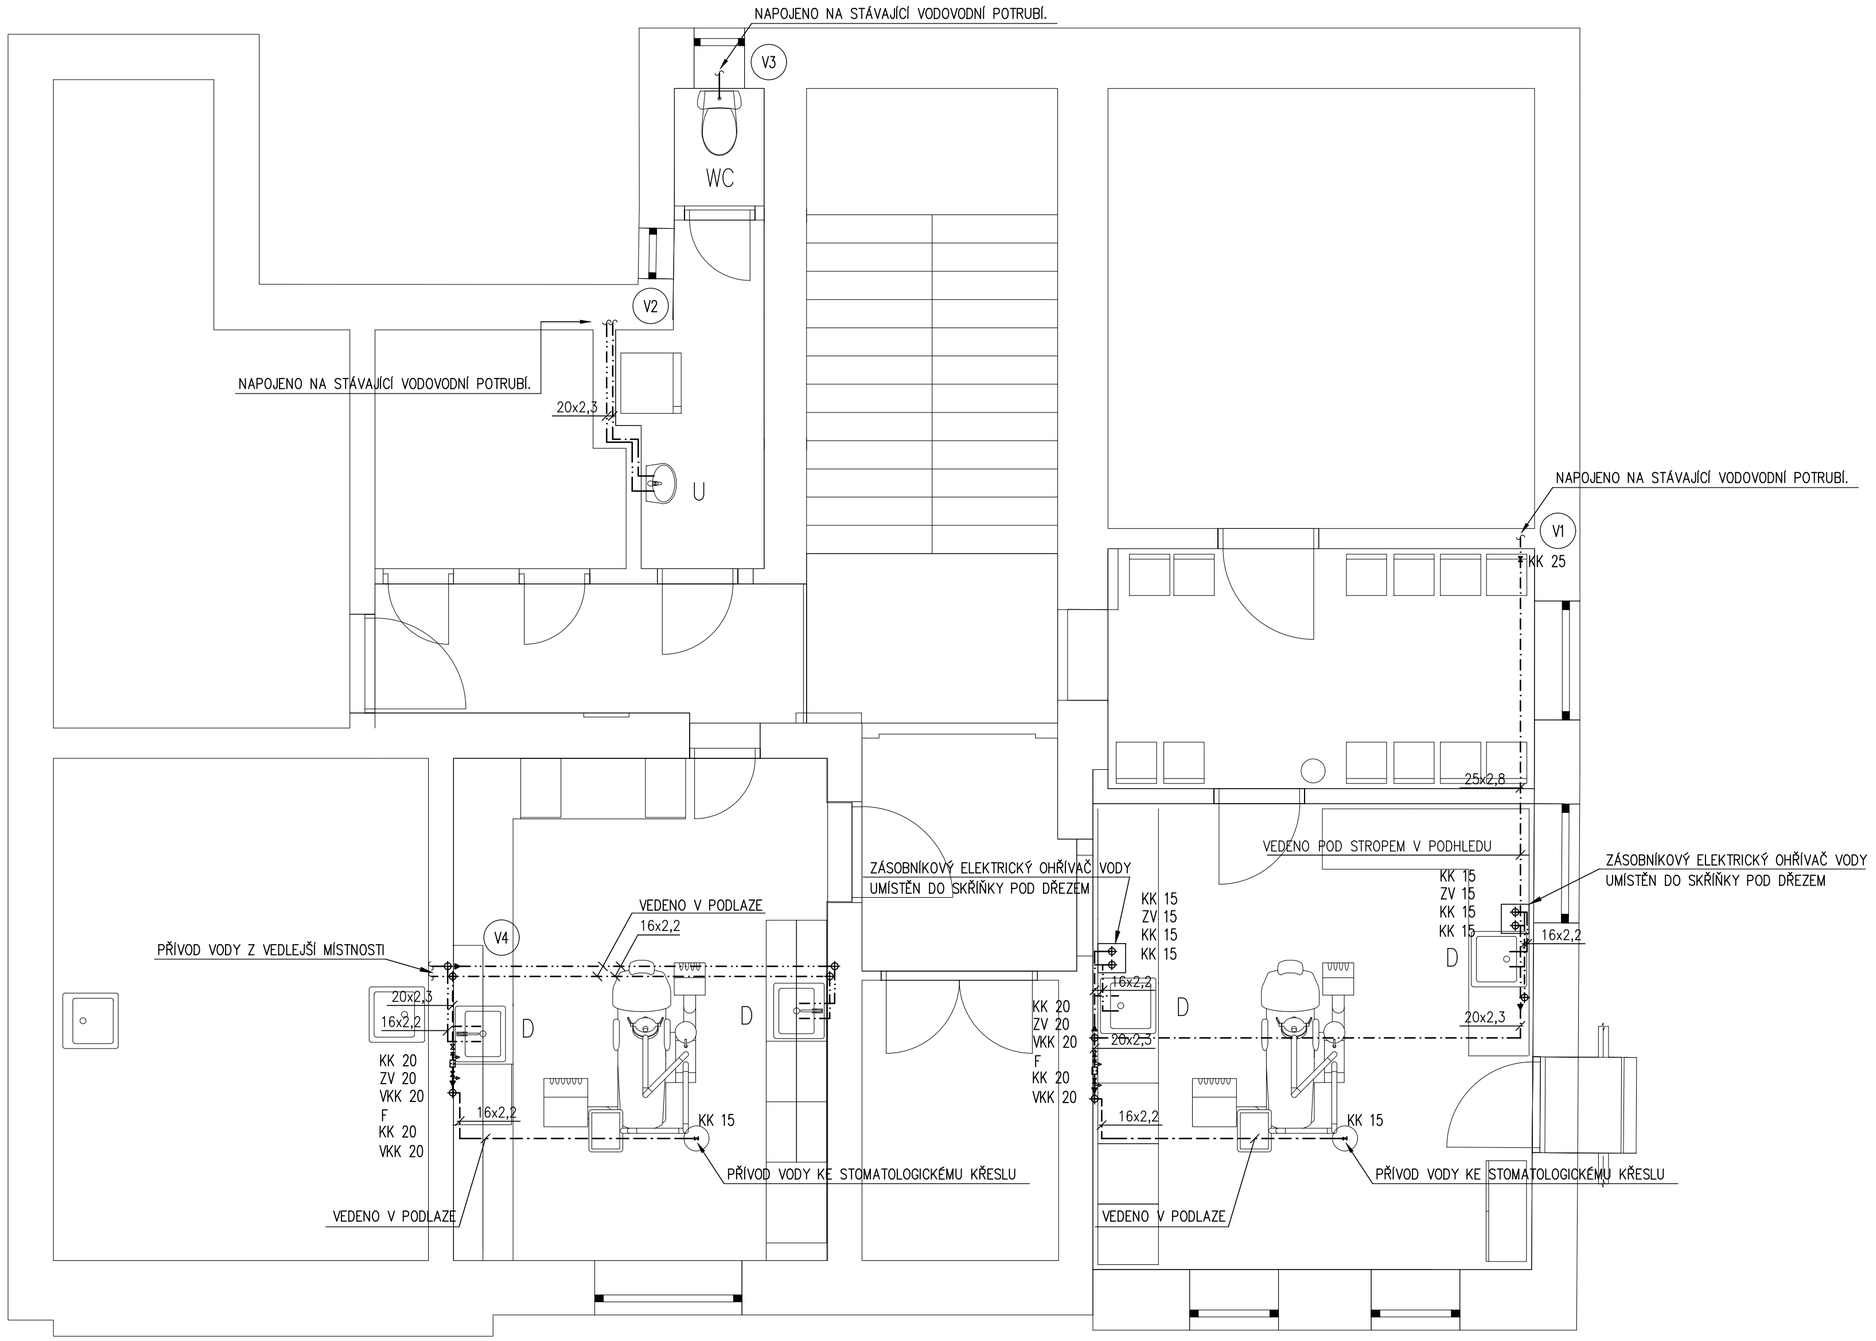

LEGENDA IZOLACÍ:

ROZVODY STUDENÉ VODY PITNÉ – VEDENÉ POD STROPEM NEBO VOLNĚ		
MATERIÁL	OZNAČENÍ POTRUBÍ	TL. IZOLACE – PE NÁVLEK. TRUBICE (LAMIN. PROVEDENÍ AL FÓLIÍ)
PLASTOVÉ POTRUBÍ PP–RCT, S 3,2	20x2,3	9 mm
PLASTOVÉ POTRUBÍ PP–RCT, S 3,2	25x2,8	9 mm

ROZVODY STUDENÉ VODY PITNÉ – VEDENÉ VE STAVEB. KONSTRUKCÍCH		
MATERIÁL	OZNAČENÍ POTRUBÍ	TL. IZOLACE – PE NÁVLEK. TRUBICE S UZAVŘENOU BUNĚČNOU STRUKTUROU
PLASTOVÉ POTRUBÍ PP–RCT, S 3,2	16x2,2	6 mm
PLASTOVÉ POTRUBÍ PP–RCT, S 3,2	20x2,3	6 mm

ROZVODY TEPLÉ VODY A SMÍŠENÉ VODY – VEDENÉ VE STAVEBNÍCH KONSTRUKCÍCH		
MATERIÁL	OZNAČENÍ POTRUBÍ	TL. IZOLACE – PE NÁVLEK. TRUBICE S UZAVŘENOU BUNĚČNOU STRUKTUROU
PLASTOVÉ POTRUBÍ PP–RCT, S 3,2	16x2,2	13 mm
PLASTOVÉ POTRUBÍ PP–RCT, S 3,2	20x2,3	13 mm

LEGENDA POTRUBÍ:

- STUDENÁ VODA PITNÁ; POTRUBÍ PPR
- TEPLÁ VODA; POTRUBÍ PPR
- FILTROVANÁ VODA; POTRUBÍ PPR
- V1 OZNAČENÍ VODOVODU

LEGENDA ZAŘIZOVACÍCH PŘEDMĚTŮ:

D DŘEZ NEREZOVÝ (NENÍ DODÁVKOU ZTI); NEREZOVÝ ODPADNÍ VENTIL; BATERIE BEZTLAKOVÁ SMĚŠOVACÍ NÁSTĚNNÁ JEDNOPÁKOVÁ S PRODLOUŽENÝM VÝTOKEM POCHROMOVANÁ; DŘEZOVÁ ZÁPACHOVÁ UZÁVĚRKA PLASTOVÁ

U UMYVADLO (NENÍ DODÁVKOU ZTI); BATERIE SMĚŠOVACÍ STOJÁNKOVÁ JEDNOPÁKOVÁ S OTOČNÝM RAMÍNKEM (CHROM); ZÁPACHOVÁ UZÁVĚRKA UMYVADLOVÁ PLASTOVÁ BÍLÁ S NEREZOVÝM ODPADNÍM VENTILEM

WC WC KOMBI HLUBOKÝM SPLACHOVÁNÍM; NÁDRŽ NA 3 NEBO 6 L

POZNÁMKA–VODOVOD:

–POTRUBÍ STUDENÉ VODY PITNÉ, TEPLÉ VODY A FILTROVANÉ VODY BUDE PROVÁDĚNO Z PLASTOVÉHO POTRUBÍ PPR, TLAKOVÁ ŘADA S4
–STÁVAJÍCÍ PŘÍPOJOVACÍ POTRUBÍ K VÝTOKOVÝM JEDNOTKÁM BUDE DEMONTOVÁNO A NAHRAZENO NOVÝM
–TRASY VODOVODU JSOU NAVRŽENY NA ZÁKLADĚ OBHLÍDKY NA MÍSTĚ A INFORMACÍ OD SPRÁVCE OBJEKTU
–NAPOJENÍ NA STÁVAJÍCÍ VODOVODNÍ POTRUBÍ JE ZAKRESLENO ORIENTAČNĚ A BUDE NUTNO PŘÍPADNĚ PŘIZPŮSOBIT SKUTEČNÉMU STAVU
–V ORDINACI BUDE OHŘEV VODY ZAJIŠTĚN DVĚMA MALOOBJEMOVÝMI ZÁSOBNÍKOVÝMI ELEKTRICKÝMI OHŘÍVAČI VODY; OBJEM JEDNOHO OHŘÍVAČE JE 4,6L, PŘÍKON TOPNÉHO TĚLESA 1500 W, ROZMĚRY 338 x 290 x 275mm; ELEKTRICKÉ NAPOJENÍ ŘEŠÍ PROFESE ELEKTRO

VYPRACOVAL:	ZODP. PROJEKTANT:	KONTROLOVAL:
BC. MARIE FOLVARČNÁ	ING. PETR KOMÍNEK	ING. PETR KOMÍNEK

Enlytech
Energetické analýzy a technologie
Lidická 700/19, Brno 602 00
Tel: +420 606 485 545
Mail: info@enlytech.cz

KRAJ:	Jihomoravský	OKRES:	Brno-venkov
INVESTOR:	Město Újezd u Brna, Komenského 107, 664 53 Újezd u Brna	FORMÁT	6xA4
AKCE:	Stavební úpravy objektu Komenského 77 Újezd u Brna	MĚŘÍTKO	1:50
		DATUM	05/2026
OBJEKT:	D.1.2.2 - ZDRAVOTECHNICKÉ INSTALACE	STUPEŇ	DPS
		Č. ZAKÁZKY	-
OBSAH:	Půdorys - 1NP - vodovod	Č. VÝKR.	PARÉ
		D.1.2.2.5	