
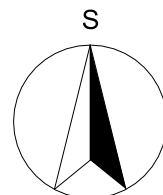


PŘEHLEDNÁ SITUACE

M 1:10 000

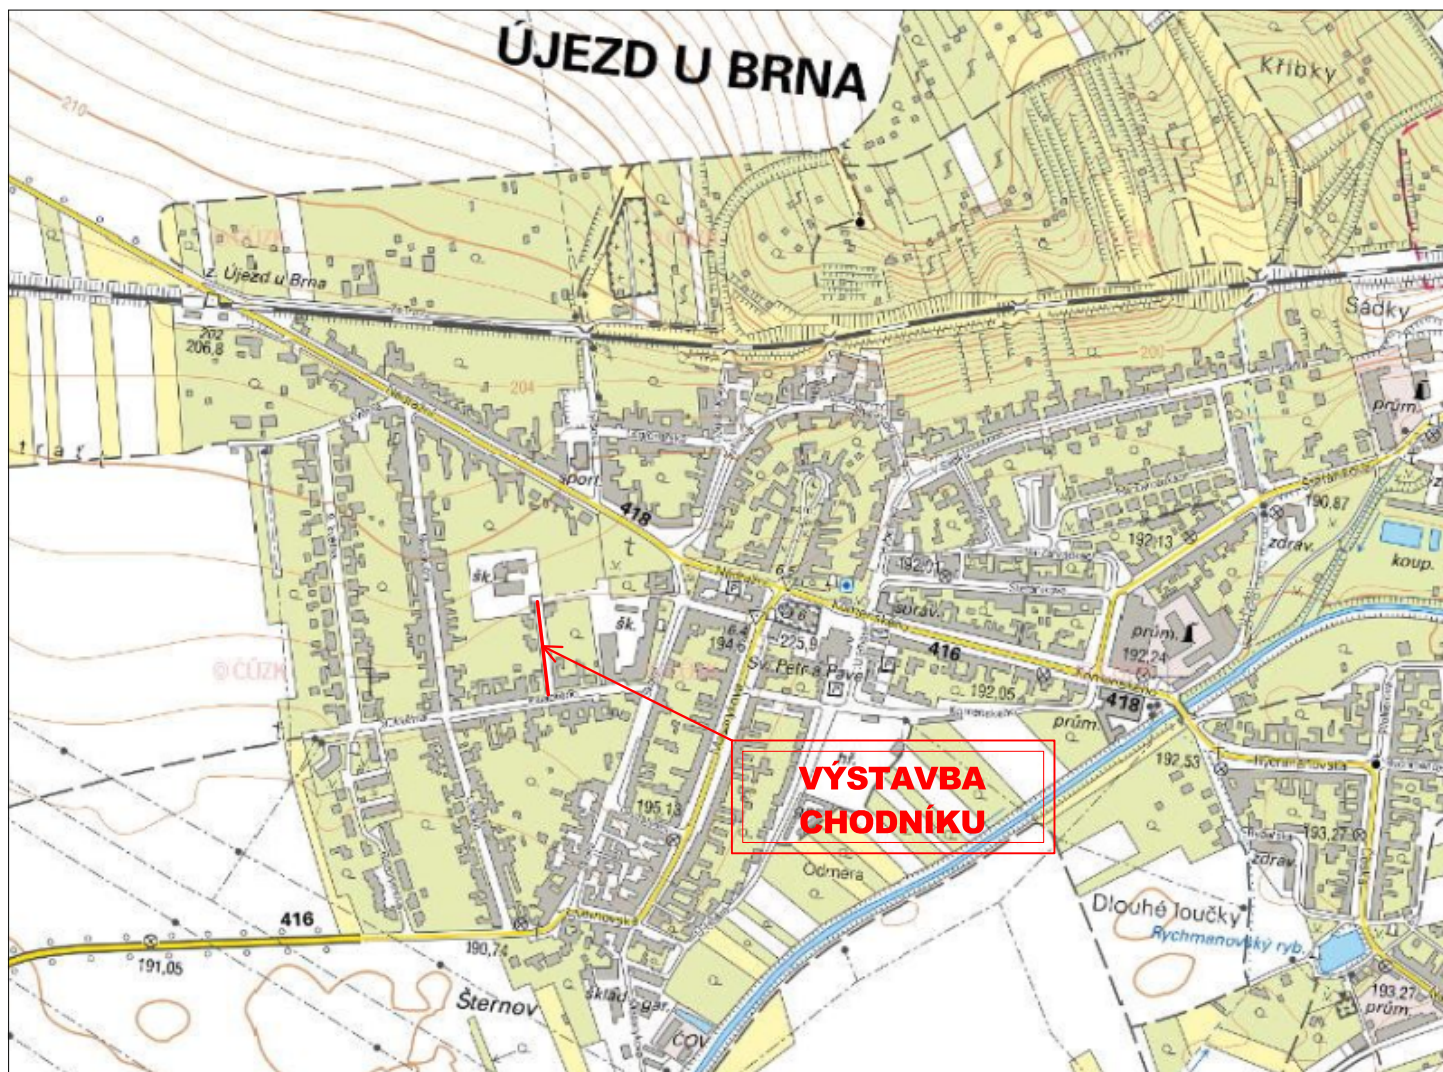

NAVRHL/VYPRACOVAL: ING. BARTEČEK	ZODPOVĚDNÝ PROJEKTANT: ING. BARTEČEK.	VEDOUCÍ PROJEKTANT: ING. BARTEČEK	TECHNICKÁ KONTROLA: ING. ZEZULA	Ing. Lukáš BARTEČEK PROJEKTOVÁ ČINNOST VE VÝSTAVBĚ Nám. SNP 1126/18, 613 00 Brno IČO: 74407066, TEL.: 723 840 873	
KRAJ: Jihomoravský		KATASTR. ÚZEMÍ: Újezd u Brna			
OBJEDNATEL: Město Újezd u Brna Komenského 107, 664 53 Újezd u Brna				DATUM:	11/2020
AKCE:				STUPEŇ:	DVSP
VÝSTAVBA CHODNÍKU K MŠ ÚJEZD U BRNA				FORMÁT:	A4
PŘEHLEDNÁ SITUACE				MĚŘÍTKO:	ČÍSLO PŘÍLOHY:
				1:10 000	C.1.