



POLICIE ČESKÉ REPUBLIKY
 Územní odbor Brno-venkov
 Dopravní inspektorát, pracoviště dopravního inženýrství

Odsouhlaseno dne: 17. 9. 2024 1/2

Pod č.j.: KRPB- 189969-2 /ČJ-2024 -0603DI
 v kontextu č.j.: KRPB /ČJ-20 0603DI

Dle § _____ zák. č. 13/1997 Sb.
 § 77/2b zák. č. 361/2000 Sb.

[Handwritten Signature]

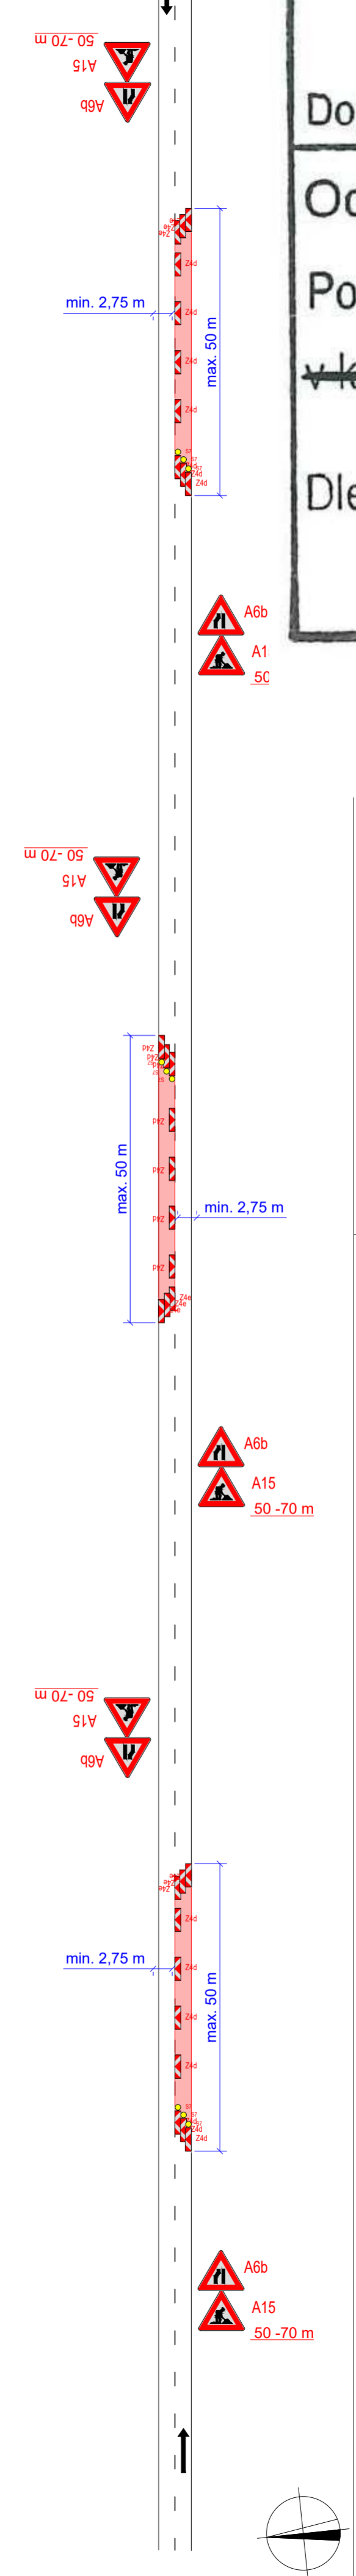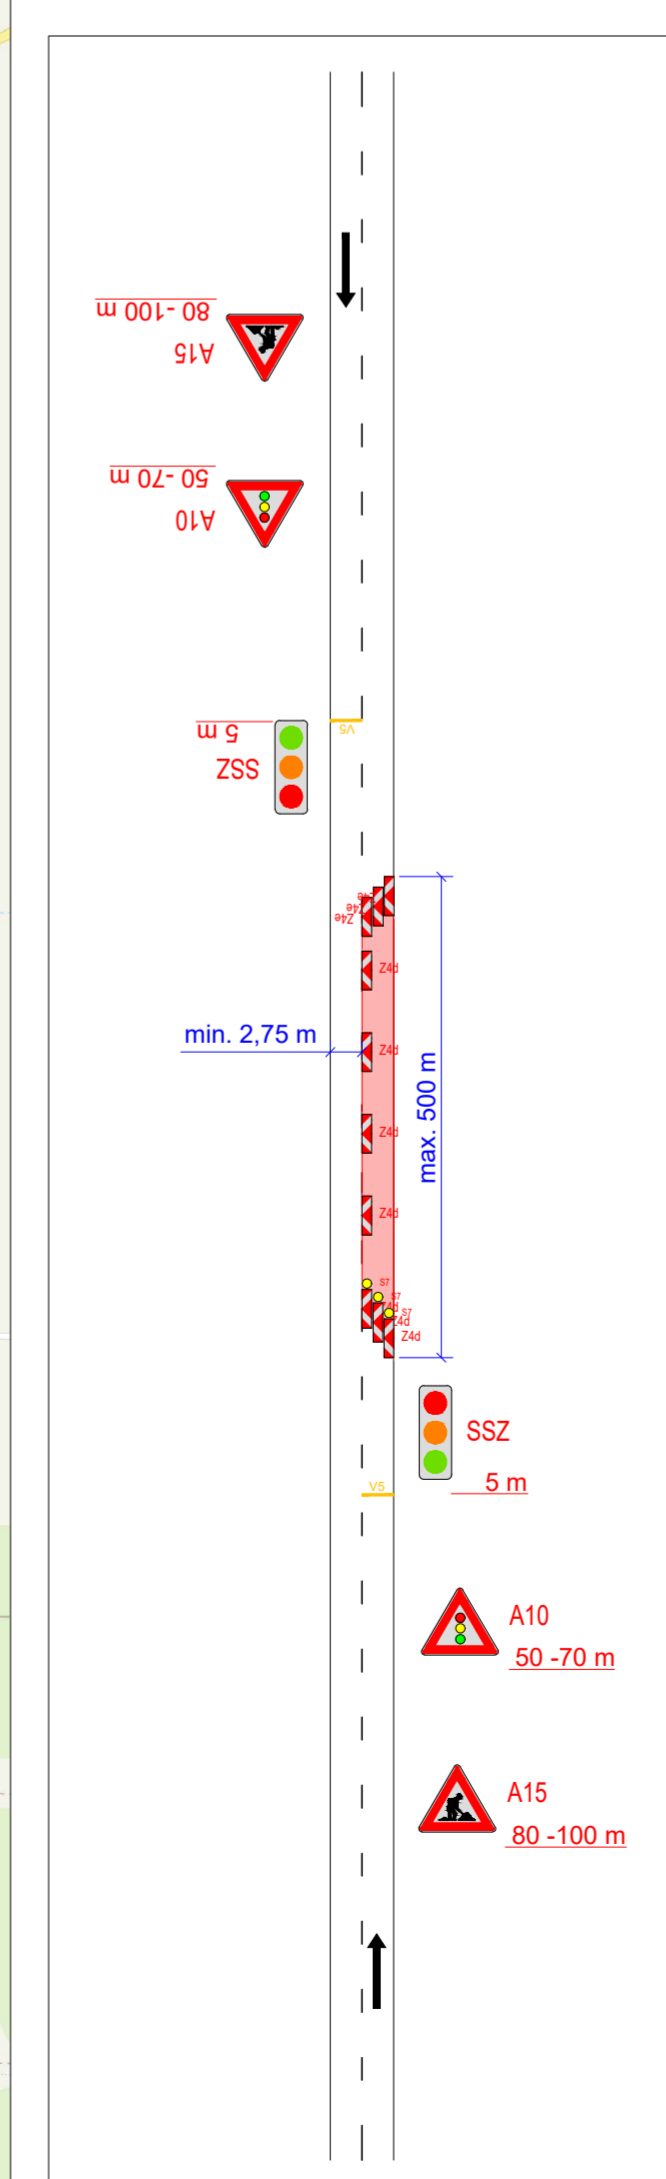

POLICIE ČESKÉ REPUBLIKY - KRP

PLATNOST TOHOTO VYJÁDŘENÍ JE 1 ROK. V dne	SOUHLÁŠÍME S POZ. ZUK. UZAVÍRKO A OBJÍZDNOU TRASOU. V dne	SOUHLÁŠÍME S POZ. ZUK. UZAVÍRKO A OBJÍZDNOU TRASOU. V dne
--	---	---

SITUACE ŠIRŠÍCH VZTAHŮ

LEGENDA

- TRVLE SVISLE DOPRAVNÍ ZNAČENÍ
- DOČASNĚ ZNEPLATNĚNÉ TRVLE SVISLE DOPRAVNÍ ZNAČENÍ
- NAVRŽENÉ PŘECHODNÉ SVISLE DOPRAVNÍ ZNAČENÍ
- ÚPLNÁ UZAVÍRKA KOMUNIKACE
- ZÁBOR V KOMUNIKACI
- OBJÍZDNÁ TRASA

Použití dopravních značení bude v zájmu veřejnosti a v reálném provedení!

Ačkoliv dopravní značení bylo vyroběno TP 62 Zásady pro označování zrušené na pozemních komunikacích, TP 66 Zásady pro označování pracovních míst na pozemních komunikacích, II vydání

VYPRACOVATEL: Bc. Michaela Grycová	<i>[Signature]</i>	DoZBos dopravní značení	Datum: 09/2024 Průmyslová 2641/12 680 01 Boskovice Tel.: 738 514 719 E-mail: grycova@dozbos.cz www.dozbos.cz
KONTROLOVATEL: Ing. Mgr. Josef Janík			NÁZEV AKCE: II/416 ŽATČANY PRŮTAH
NÁZEV PŘÍLOHY: SITUACE DOPRAVNĚ-INŽENÝRSKÝCH OPATŘENÍ	OBSAH:		ČÍSLO PŘÍLOHY: 1
Termín od 23.9.2024 - 13.11.2024			