
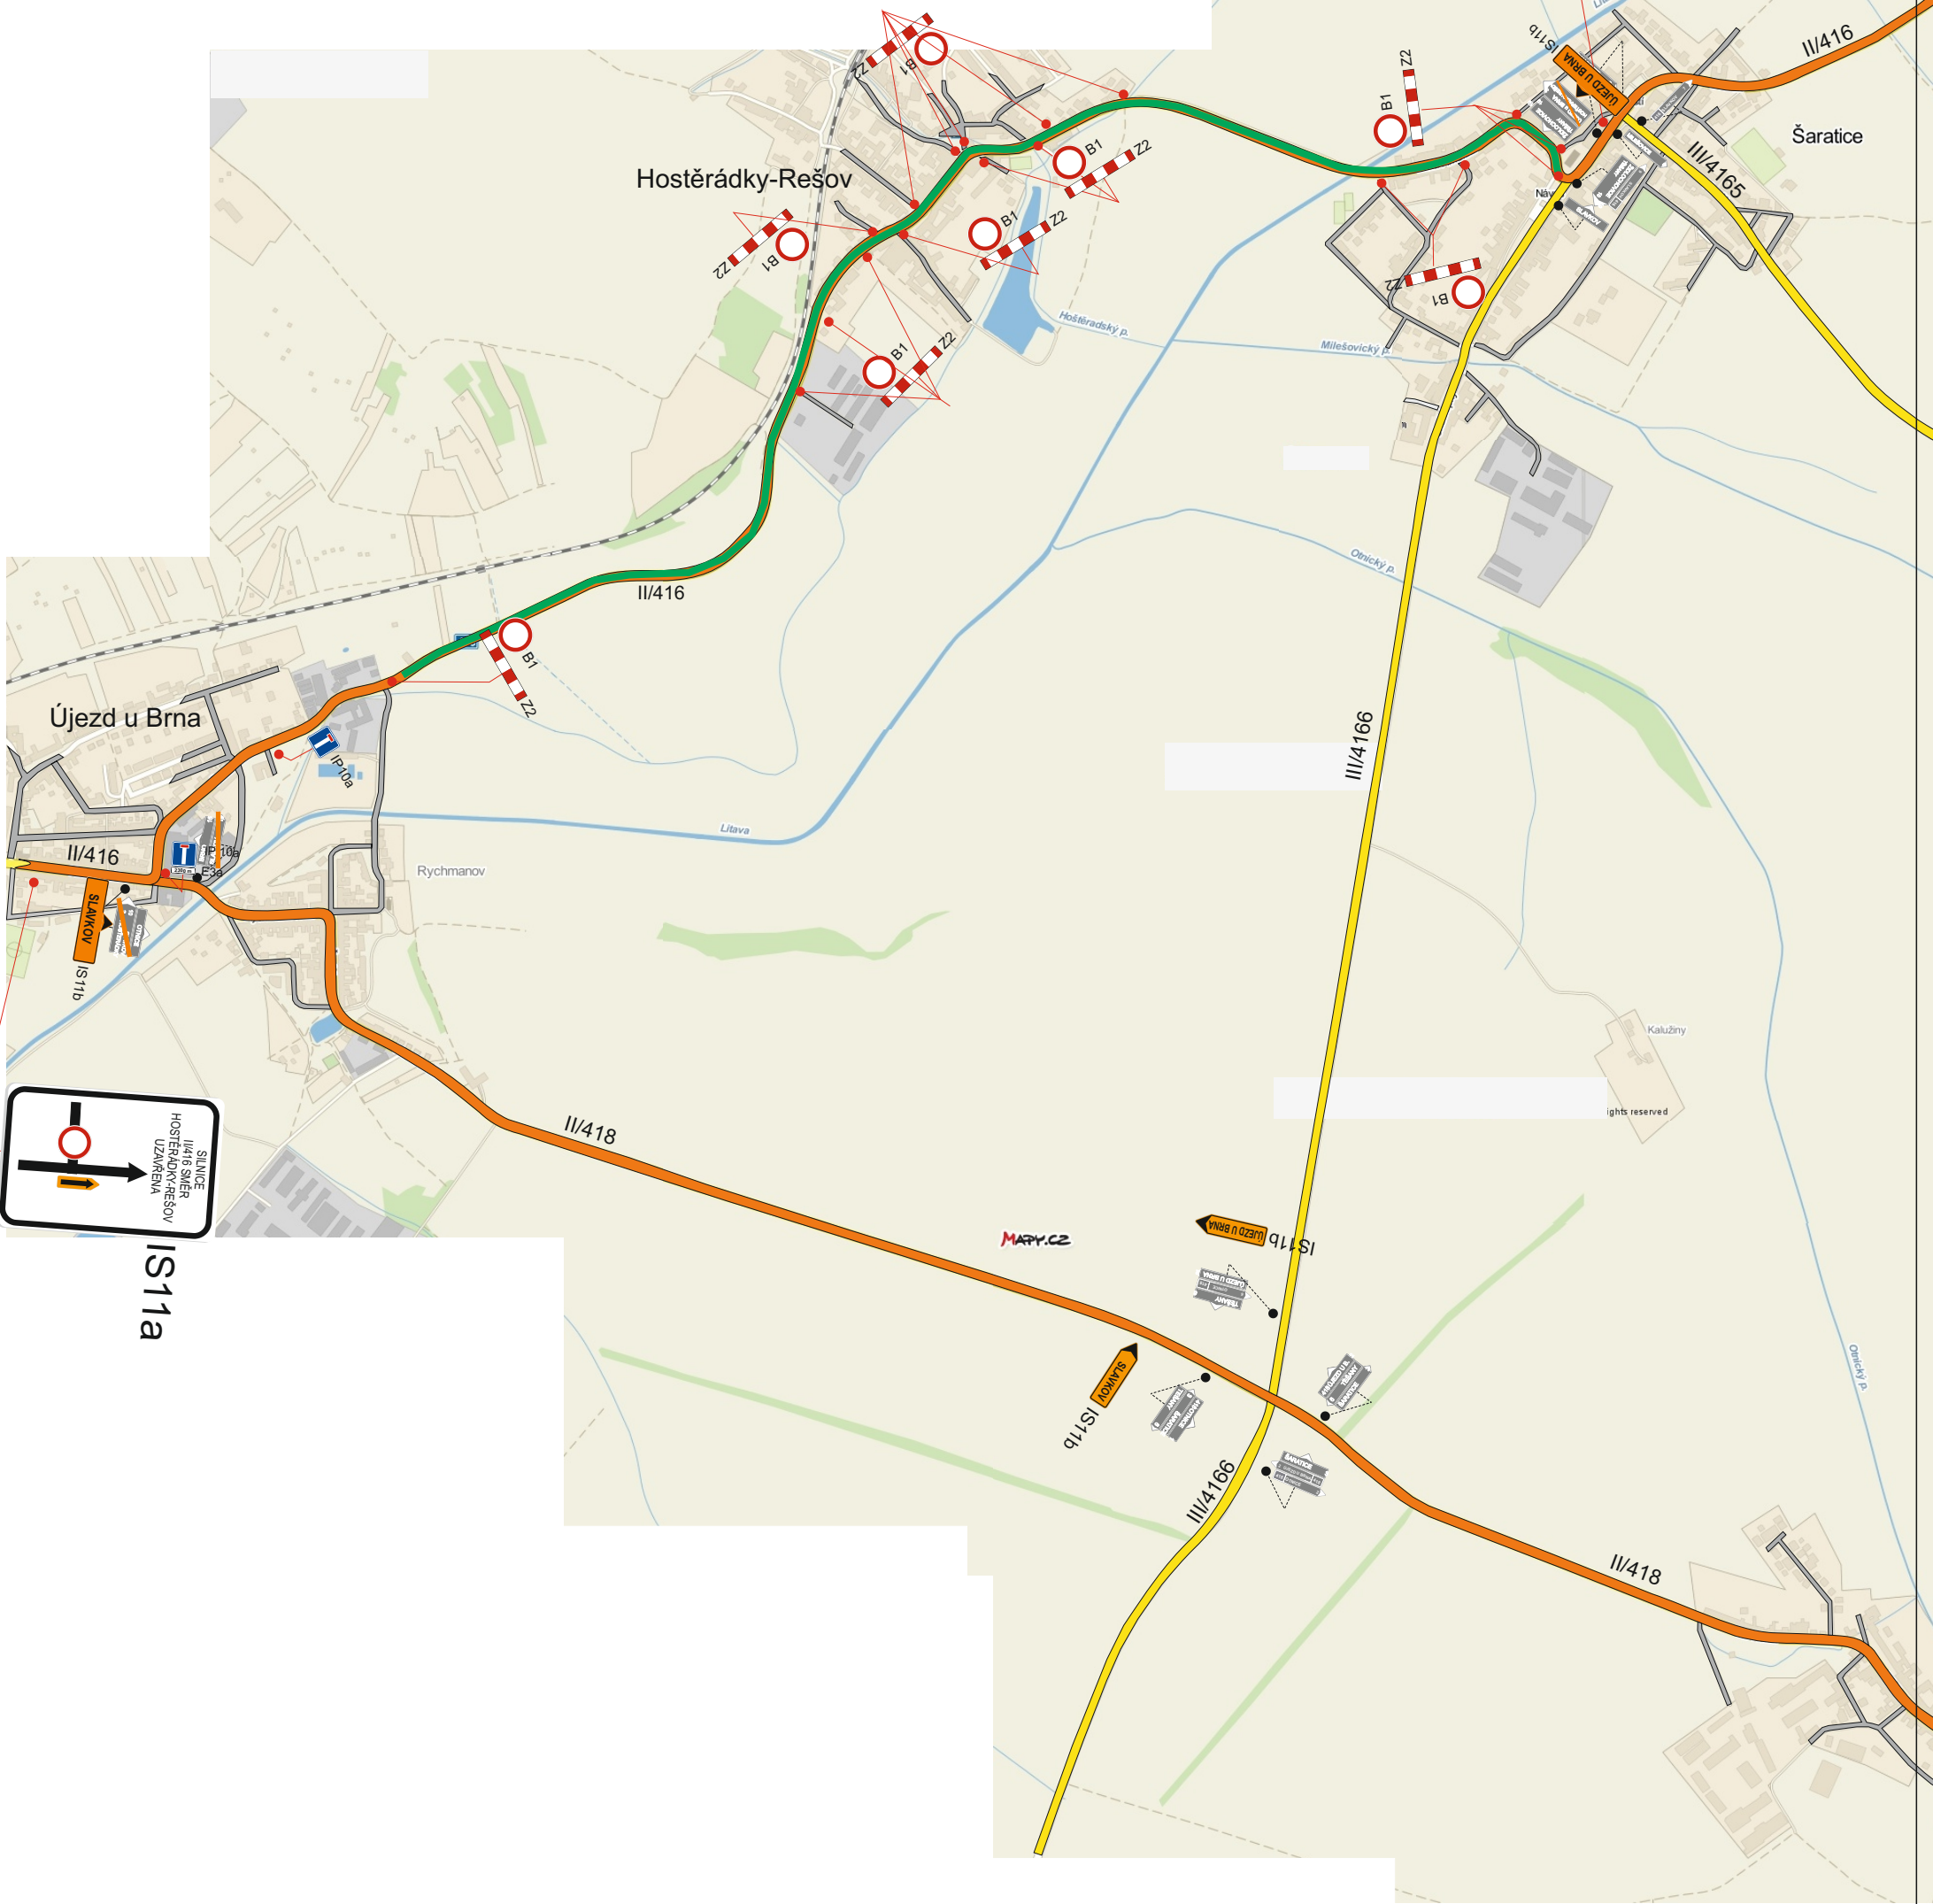


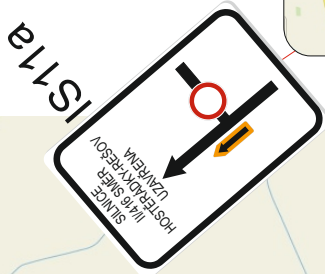

- B29 - stávající dopravní značení
- B29 - navrhované dopravní značení
- B29 - stávající přechodné dopravní značení
- silnice I. třídy
- silnice II. třídy
- silnice III. třídy
- místní komunikace
- uzavřená část

6/2025	Trasig Služby v oblasti dopravního značení	
Vypracoval: Suralová Jana		
Kreslil: Suralová Jana	1	
C. zakázky: 311/25		
Zakázka: Triatlonový závod	HOSTĚRÁDKY-REŠOV	