


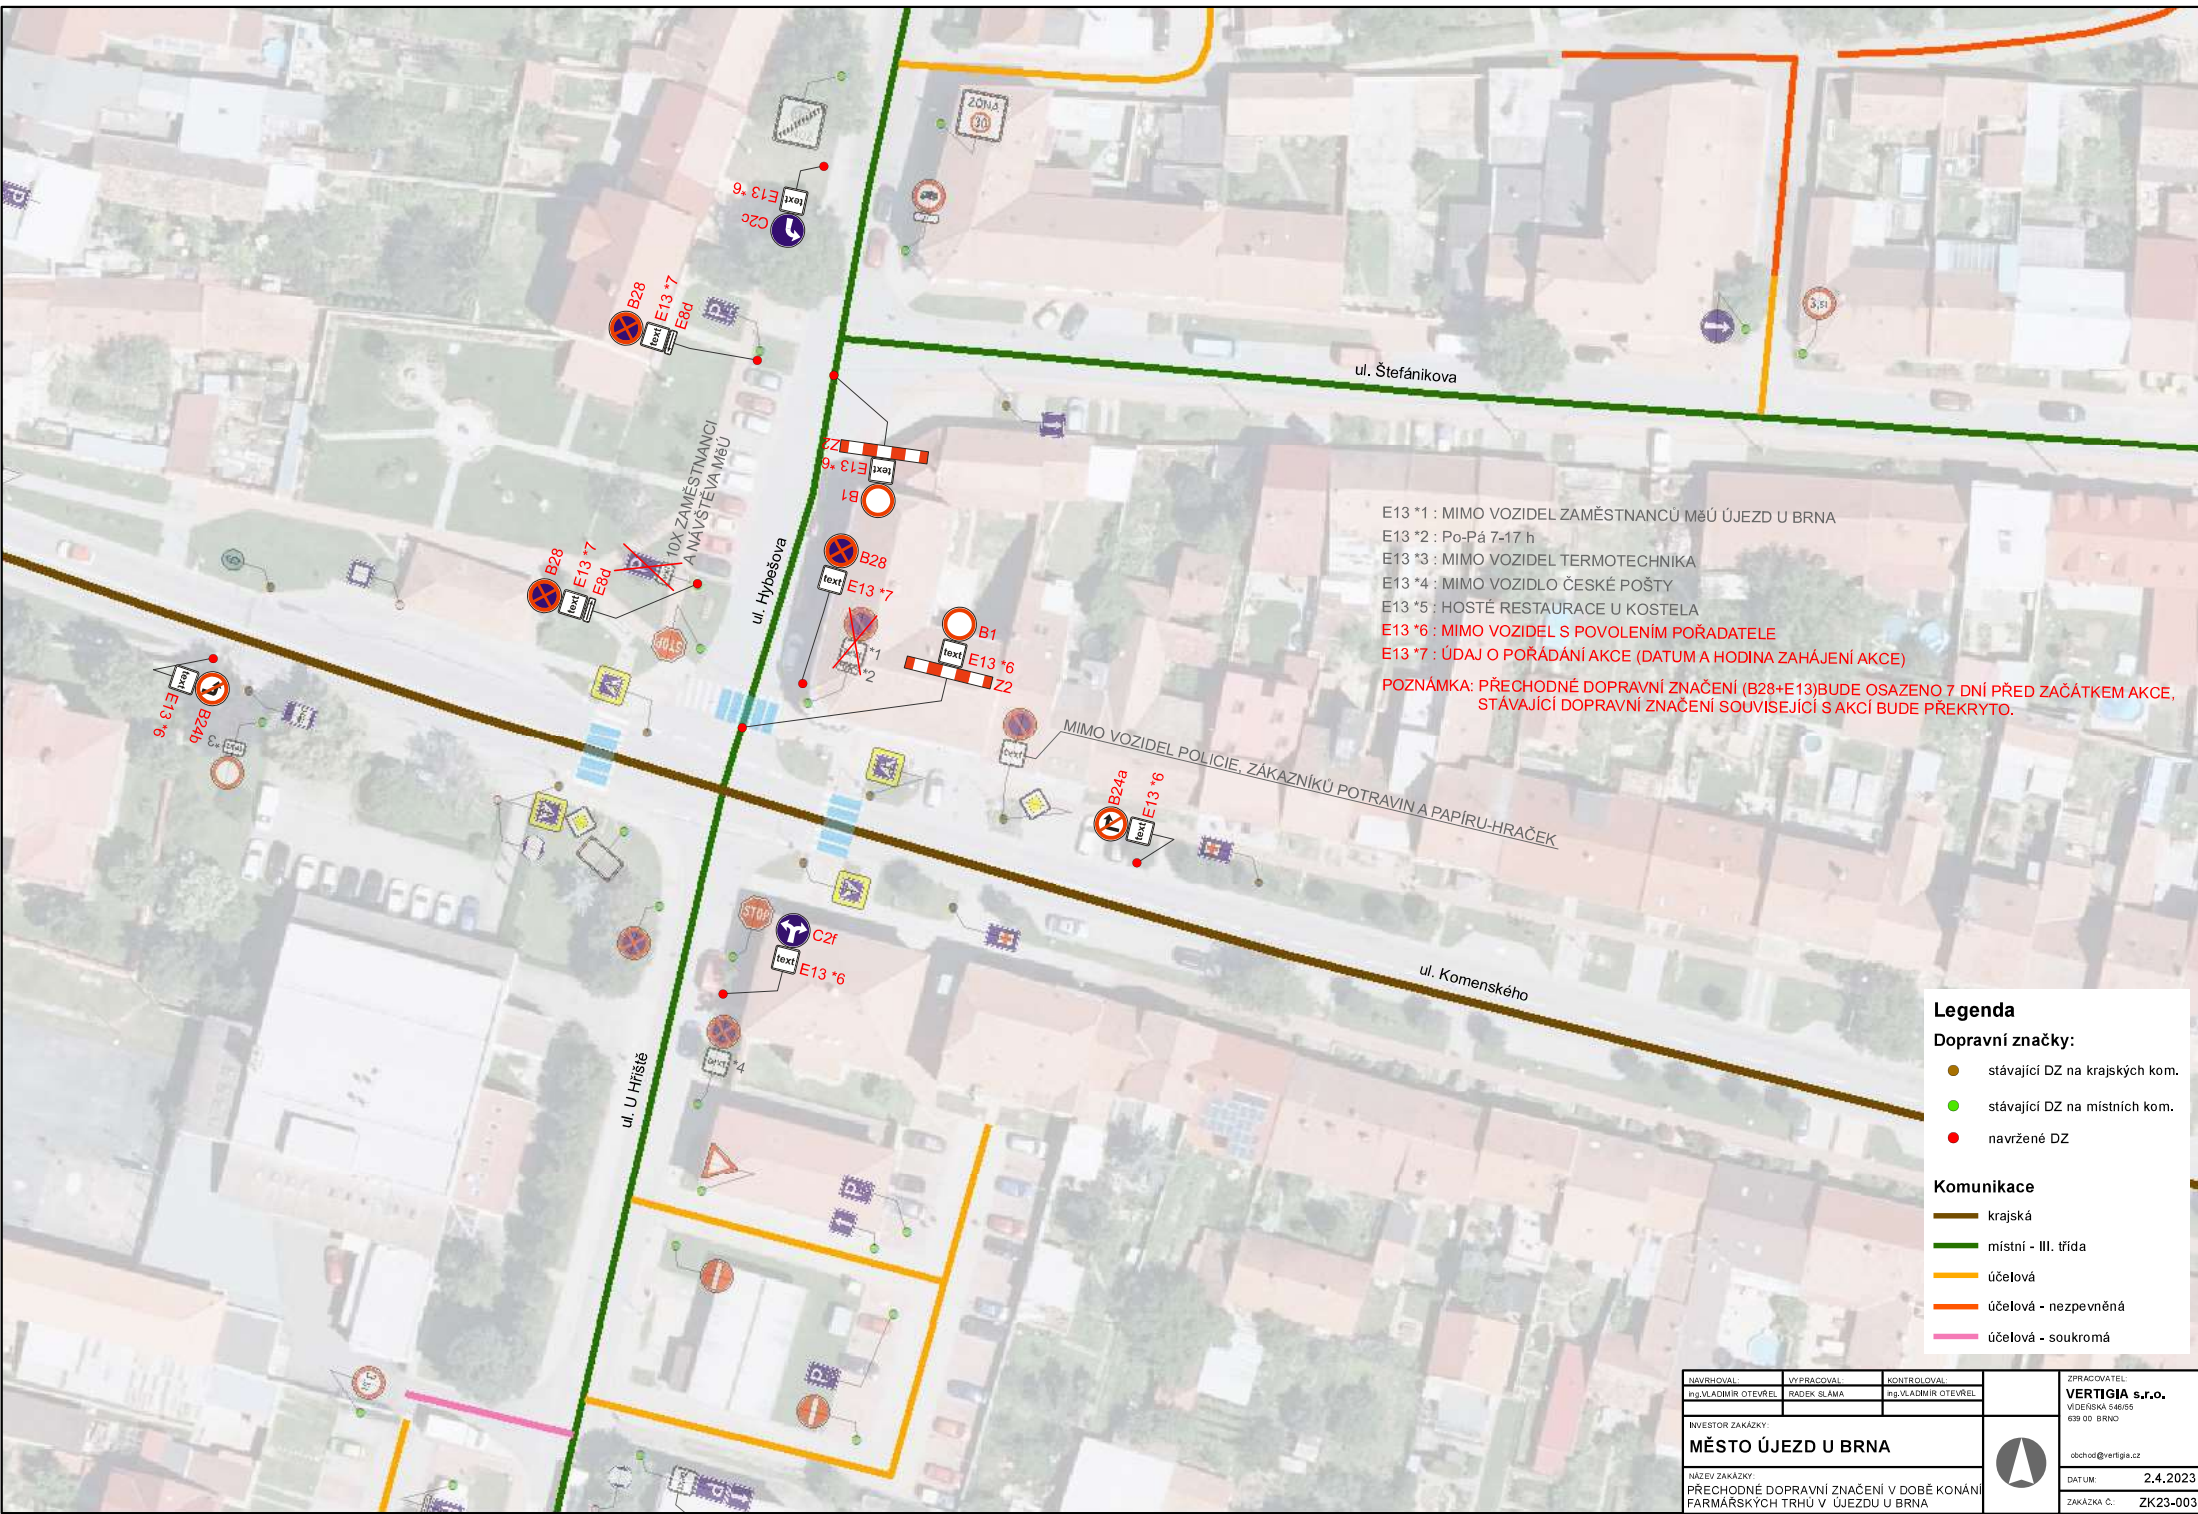

E13 *1 : MIMO VOZIDEL ZAMĚSTNANCŮ MěÚ ÚJEZD U BRNA
E13 *2 : Po-Pá 7-17 h
E13 *3 : MIMO VOZIDEL TERMOTECHNIKA
E13 *4 : MIMO VOZIDLO ČESKÉ POŠTY
E13 *5 : HOSTÉ RESTAURACE U KOSTELA
E13 *6 : MIMO VOZIDEL S POVOLENÍM POŘADATELE
E13 *7 : ÚDAJ O POŘÁDÁNÍ AKCE (DATUM A HODINA ZAHÁJENÍ AKCE)
POZNÁMKA: PŘECHODNÉ DOPRAVNÍ ZNAČENÍ (B28+E13)BUDE OSAZENO 7 DNÍ PŘED ZAČÁTKEM AKCE,
STÁVAJÍCÍ DOPRAVNÍ ZNAČENÍ SOUVISEJÍCÍ S AKCÍ BUDE PŘEKRYTO.

Legenda
Dopravní značky:

- stávající DZ na krajských kom.
- stávající DZ na místních kom.
- navržené DZ

Komunikace

- krajská
- místní - III. třída
- účelová
- účelová - nepevněná
- účelová - soukromá

NAVŘHOVÁL	VYPRACOVAL	KONTROLOVAL	ZPRACOVATEL	
Ing.VLADIMÍR OTEVŘEL	RADEK SLÁMA	Ing.VLADIMÍR OTEVŘEL	VERTIGIA s.r.o.	
			VIDEŇSKÁ 546/55	
			639 00 BRNO	
INVESTOR ZAKÁZKY:				
MĚSTO ÚJEZD U BRNA				
NAZEV ZAKÁZKY:				
PŘECHODNÉ DOPRAVNÍ ZNAČENÍ V DOBĚ KONÁNÍ			DATUM:	2.4.2023
FARMÁŘSKÝCH TRHŮ V ÚJEZDU U BRNA			ZAKÁZKA Č.:	ZK23-003
OBSAH VÝKRESU:			MĚRITKO:	VÝKRES Č.:
NÁVRHOVÝ STAV DOPRAVNÍHO ZNAČENÍ			1:600	2b

20.9.2025, 7:00 - 22:00 hod.