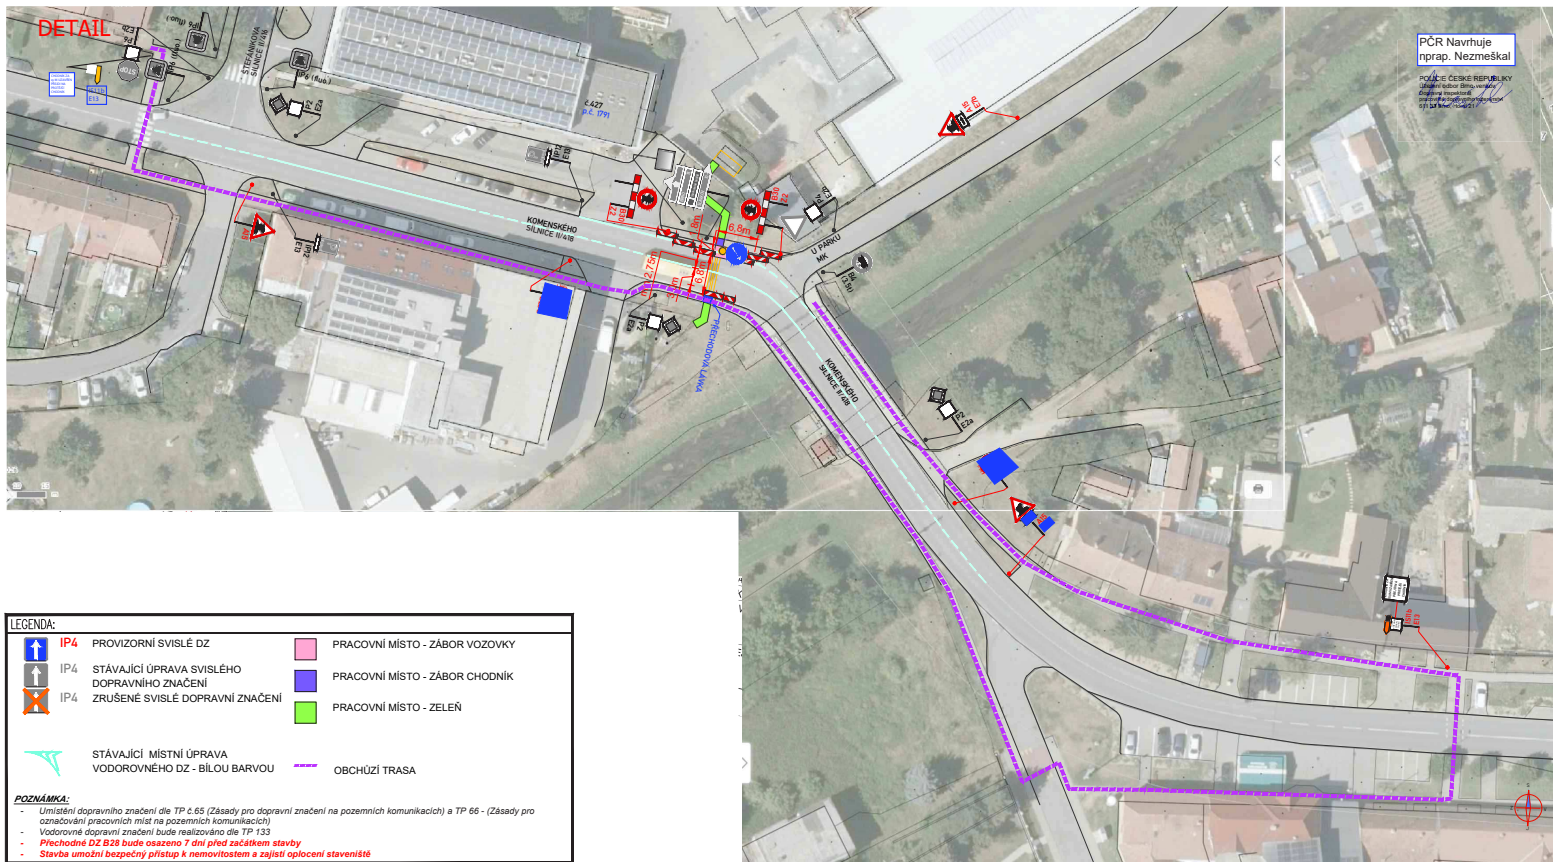


POLICIE ČESKÉ REPUBLIKY
Územní odbor Brno-venkov
Dopravní inspektorát, pracoviště dopravního inženýrství

Odsouhlaseno dne: 09.01.2026 1/1
Pod č.j.: KRPB- 6 5 2 6 - 2 /CJ-2026-0603DI-NEZ
Dle § 24 zák. č. 13/1997 Sb.
§ 77 /2b) zák. č. 36/2000 Sb.
Platnost: 1 rok Podpis: *Nezmeškal*

ZNAKOM s.r.o. - Olomoucká 1177/178, Slatina, 627 00 Brno, TEL: 602 332 710, ZNAKOM@ZNAKOM.CZ		
Vypracoval: Michaela Strakošová podpis: <i>Strakošová</i>	Zodpovědný projektant: Michaela Strakošová podpis: <i>Strakošová</i>	Reditor/Technická kontrola: Petr Bednář podpis: <i>Bednář</i>
ZNAKOM ZNAKOM s.r.o. Olomoucká 1177/178, 60200 Brno		

Místo: ÚJEZD U BRNA (KÚ. ÚJEZD U BRNA, ORP ŠLAPANICE)	Číslo zak.: 26210417
Komunikace: SILNICE II/418	Formát: 297x700
Staničení úseku: BEZ STANIČENÍ	Datum: 12.12.2025
Akce: Újezd u Brna, rozš. VN, KL, Techstage	Číslo přílohy: 1
Obsah: PŘECHODNÁ ÚPRAVA DOPRAVNÍHO ZNAČENÍ	

Bc. Martin Petlach
POLICIE ČESKÉ REPUBLIKY
Důvod podepsání: V zastoupení
Čas podepsání: 09.01.2026 12:12:37