


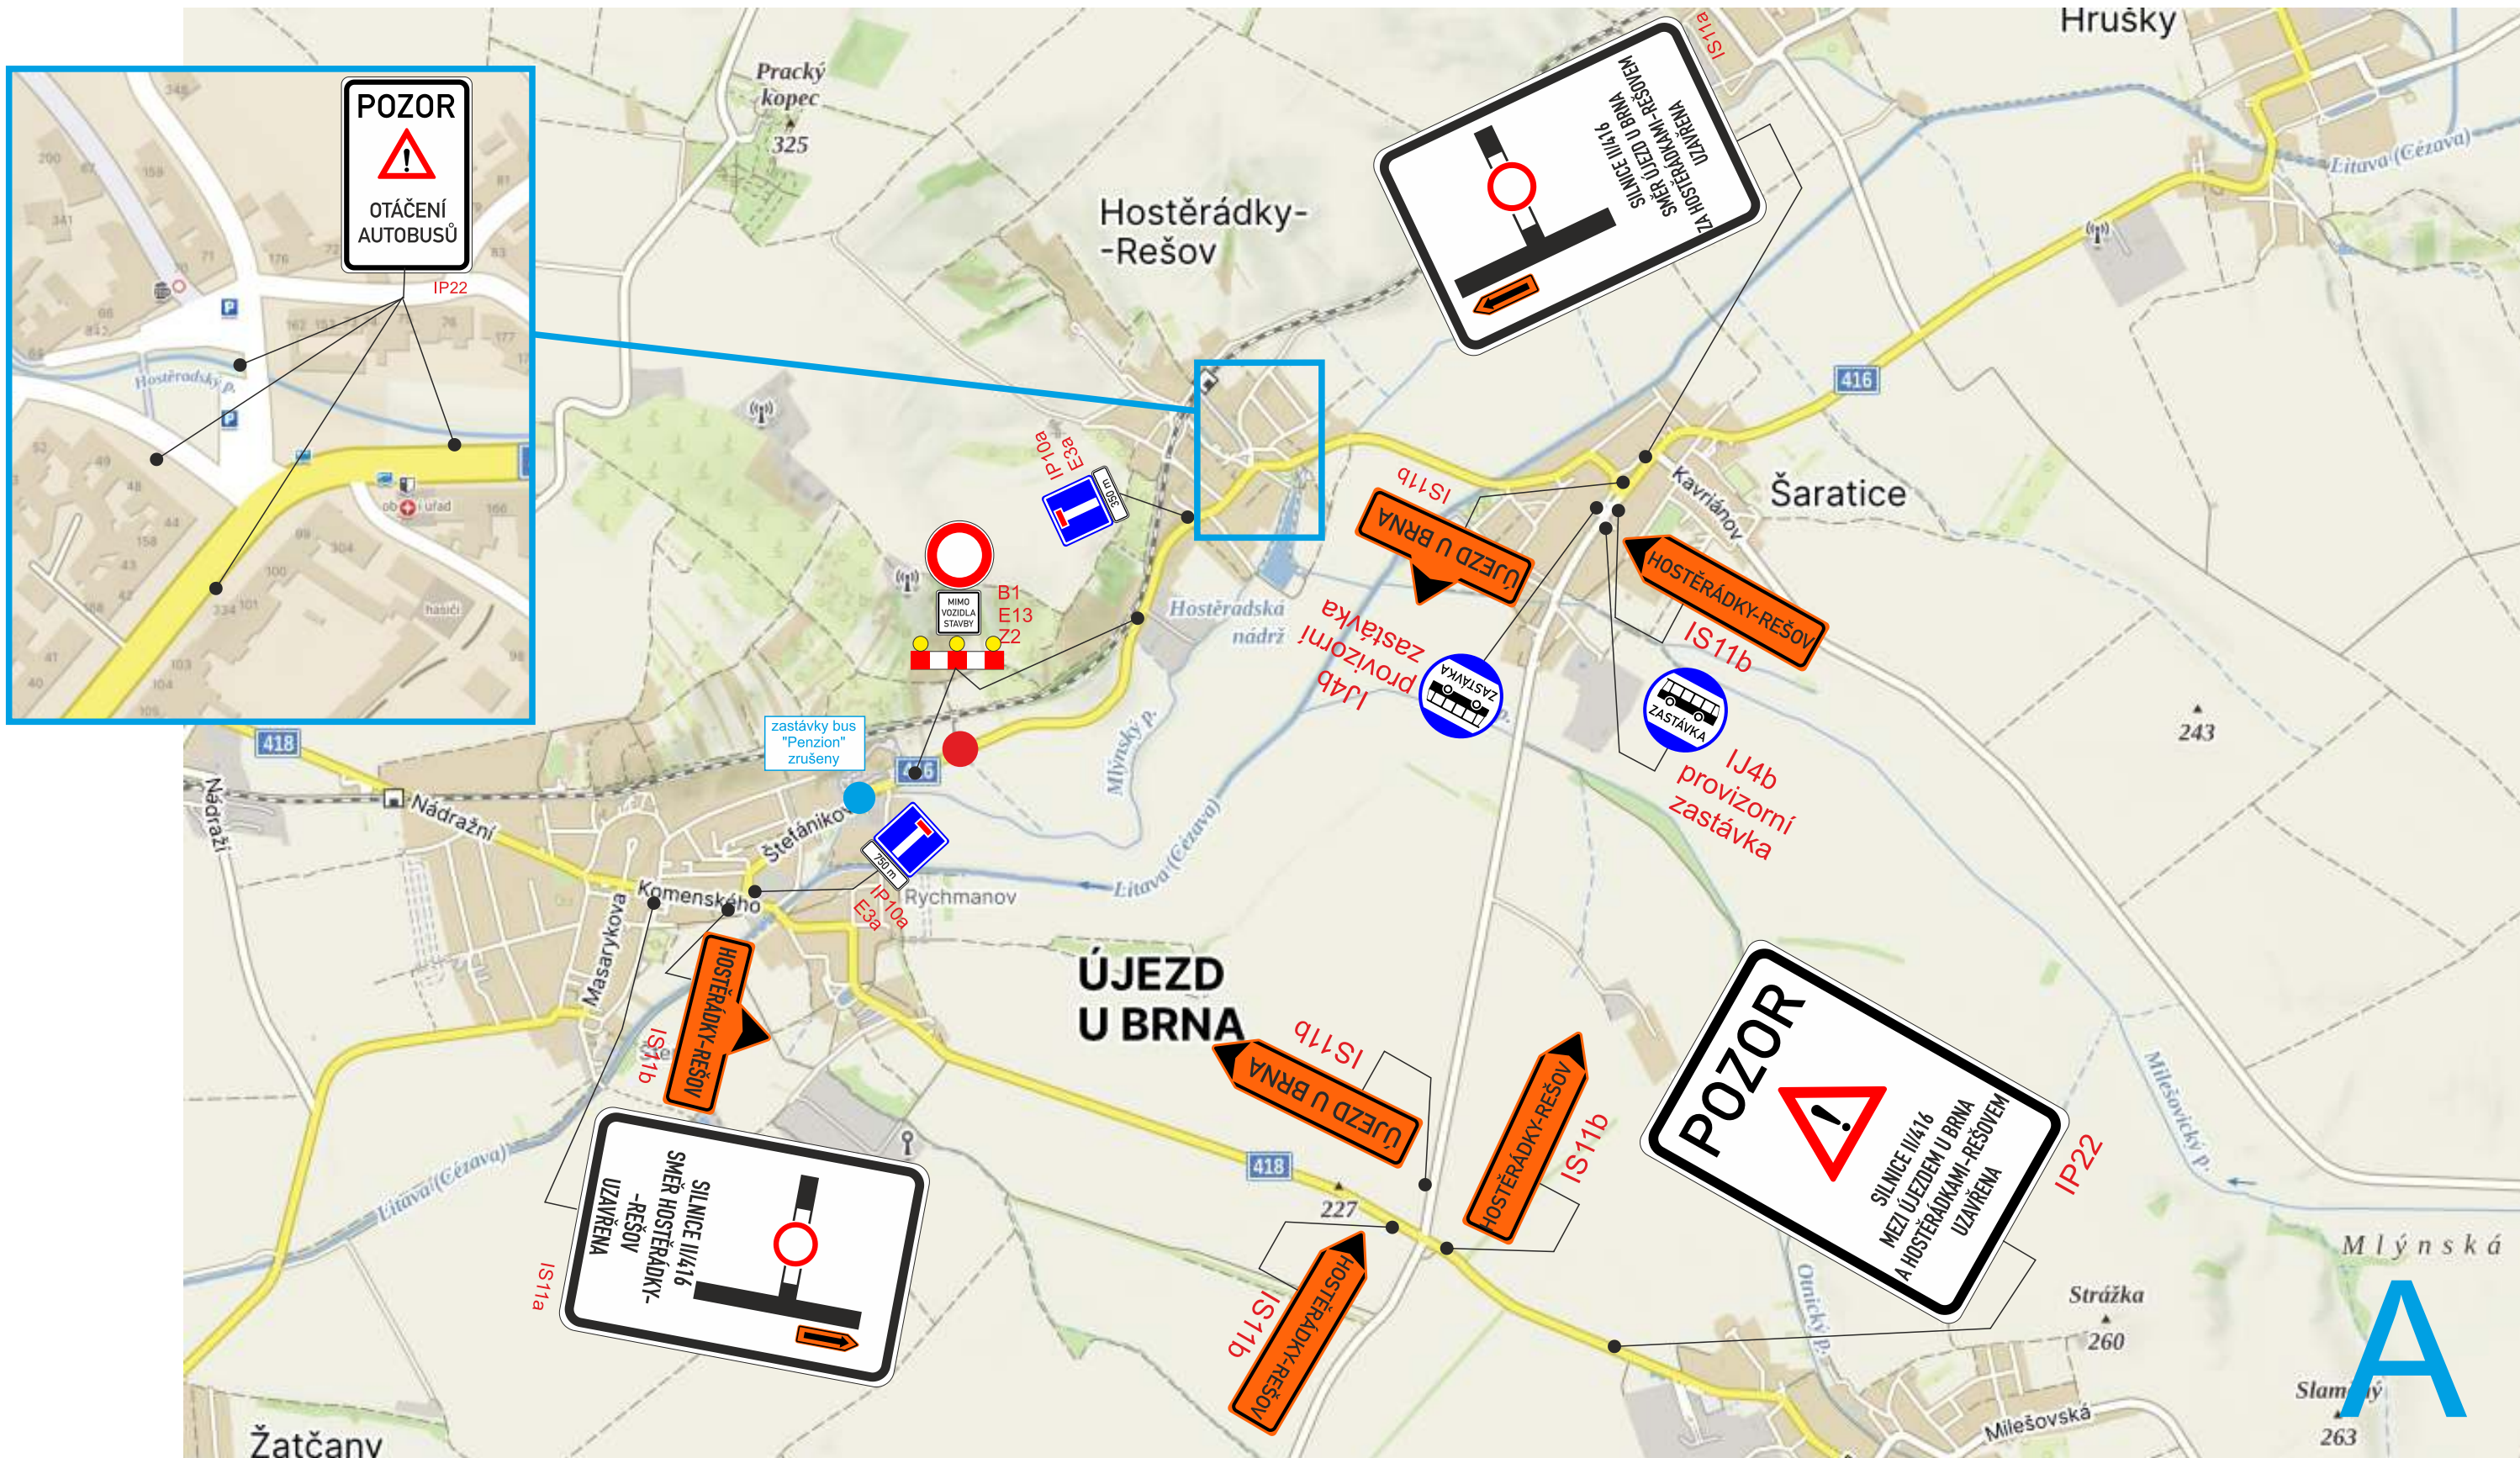

- místo uzavírky
- objíždná trasa
- hranice okresu

Přechodné dopravní značení bude osazeno v souladu s ustanovením Zákona č. 361/2000 Sb., - zákon o provozu na pozemních komunikacích, Vyhlášky MD ČR č. 294/2015 Sb., kterou se provádějí pravidla provozu na pozemních komunikacích a TP 66 - Zásady pro přechodné dopravní značení na pozemních komunikacích, s odkazem na ČSN 12899-1 ve znění změn.

VÝDOZ s.r.o. VÝROBA DOPRAVNÍCH ZNAČEK Parková 488, 768 21 Kvasice, tel.: 775 716 377 www.vydoz.cz	Zadavatel:	Maldrev s.r.o.
	Datum:	23.6.2026
	Zpracoval:	Eva Křížková
	Název stavby:	Oprava propustků 416-005P a 416-011P na sil. II/416 ÚPLNÁ UZAVÍRKA