


TENISOVÉ KURTY

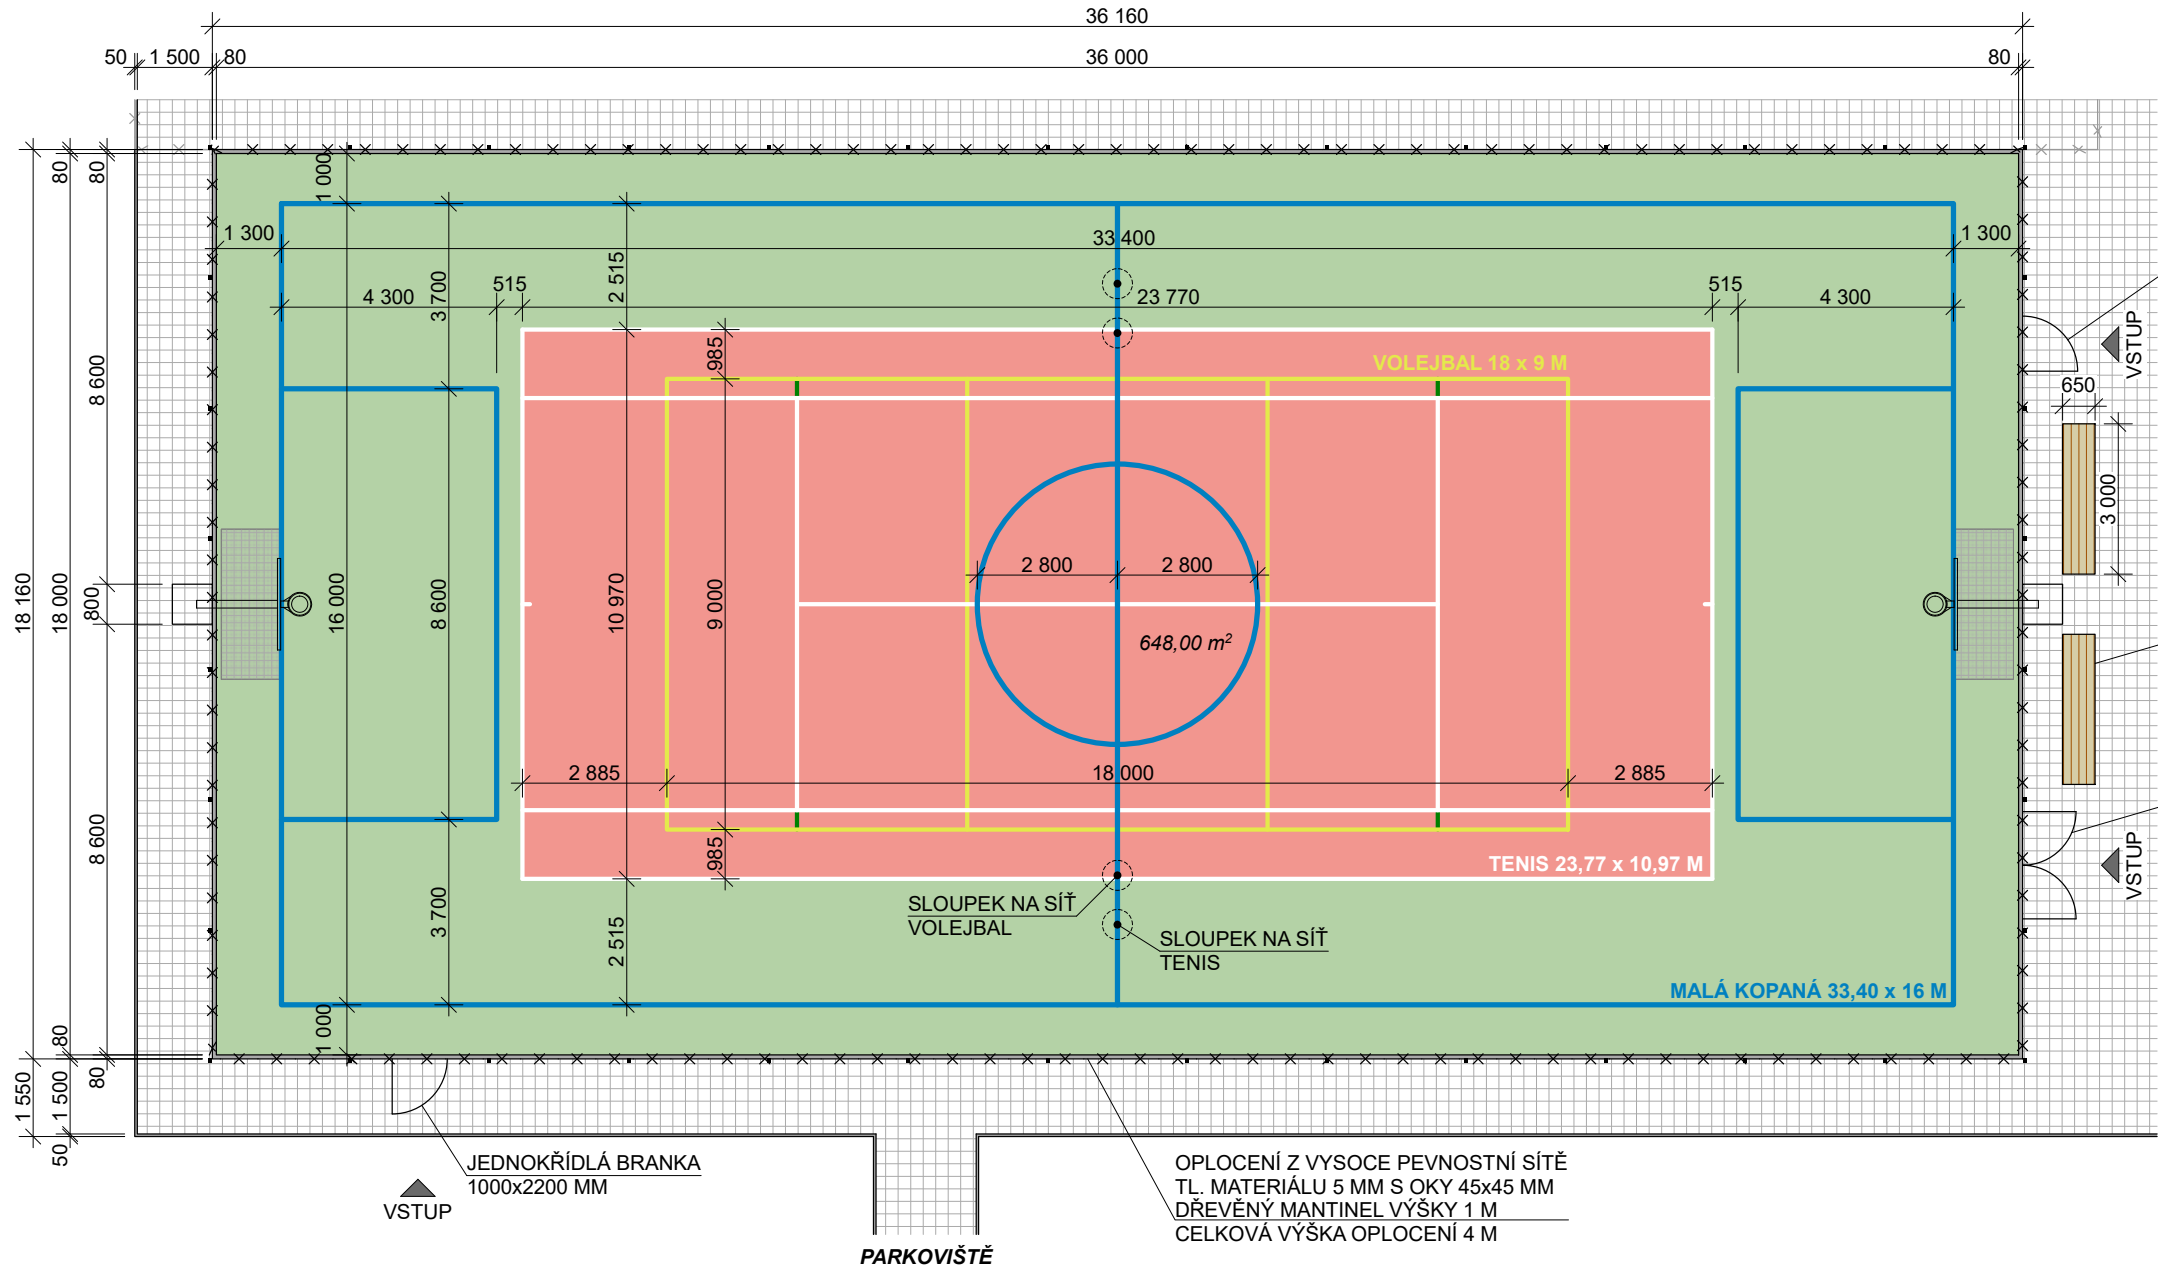

LEGENDA

- HRACÍ PLOCHA Z UMĚLÉ TRÁVY
36 x 18 M, PLOCHA: 648,00 M²
- ZPEVNĚNÉ PLOCHY CHODNÍKU
BETONOVÁ DLAŽBA
- OPLOCENÍ Z VYSOCE PEVNOSTNÍ SÍTĚ
TL. MATERIÁLU 5 MM S OKY 45x45 MM
+ DŘEVĚNÝ MANTINEL VÝŠKY 1 M

- JEDNOKŘÍDLÁ BRANKA
1000x2200 MM
- VSTUP
- LAVICE S ÚLOŽNÝM PROSTOREM
- DVOUKŘÍDLÁ BRÁNA
2000x2200 MM
- VSTUP

SPECIFIKACE SPORTOVNÍHO POVRCHU


- UMĚLÁ TRÁVA
- TYP VLÁKNA - MONOFILNÍ KROUCENÉ VLÁKNO 100% PE
- VÝŠKA UMĚLÉ TRÁVY MIN. 20 MM
- MIN. POČET VPICHU 35.280 NA M²
- MIN. HMOTNOST 2652 GR/M²
- MIN. DTEX 8000
- BARVA - ZELENÁ / ČERVENÁ
- LAJNOVÁNÍ:
 - TENIS BÍLÁ BARVA (TL. LAJN 50 MM)
 - VOLEJBAL ŽLUTÁ BARVA (TL. LAJN 50 MM)
 - NOHEJBAL ZELENÁ BARVA (TL. LAJN 50 MM)
 - MALÁ KOPANÁ MODRÁ BARVA (TL. LAJN 80 MM)
- MIN. 13 KG/M² PŘÍRODNĚ BÍLÉHO KŘEMIČITÉHO PÍSKU.
CERTIFIKOVANÉHO, ZDRAVOTNĚ NEZÁVADNÉHO PRO POUŽITÍ NA SPORTOVIŠTĚ, FRAKCE 0,3/0,8 MM

UPOZORNĚNÍ

- VŠECHNY PRÁCE MUSÍ SPLŇOVAT NORMU ČSN A MUSÍ BÝT PŘI NICH DODRŽENÉ TECHNOLOGICKÉ POSTUPY.
- VŠECHNY ROZMĚRY PŘEMĚRIT PŘÍMO NA STAVBĚ A PŘÍPADNÉ ROZDÍLY KONZULTOVAT S HLAVNÍM PROJEKTANTEM.
- VŠECHNY VÝŠKOVÉ KÓTY JSOU VZTAŽENY K HORNÍ HRANĚ SPORTOVNÍHO POVRCHU Z UMĚLÉ TRÁVY ± 0,000.
- VĚCI, KTERÉ NEJSOU OBSAŽENÉ V PROJEKTU, BUDOU DOŘEŠENÉ V PRŮBĚHU REALIZACE STAVBY.
- TATO DOKUMENTACE NENAHRAZUJE VÝROBNÍ A DÍLENSKOU DOKUMENTACI DODAVATELE.
- PŘED ZAPOČETÍM PRACÍ JE DODAVATEL POVINNÝ ZKONTROLOVAT VŠECHNY ÚDAJE NA TOMTO VÝKRESU. V PŘÍPADĚ JAKÝCHKOLIV NESROVNALOSTÍ MUSÍ NEODKLADNĚ TYTO OZNÁMIT AUTOROVÍ, A NEBO ODPOVĚDNÉMU STAVEBNÍMU DOZORU A ŘIDIT SE DÁLE JEJICH POKYNY. INFORMACE NA TOMTO VÝKRESU SLOUŽÍ K OBJASNĚNÍ PROJEKTOVÉHO ŘEŠENÍ.
- ZPŮSOB POUŽITÍ VÝROBNÍ TECHNOLOGIE, DÍLENSKÉ VÝKRESY A POSTUP STAVBY JSOU ODPOVĚDNOSTÍ DODAVATELE. V PRŮBĚHU PRACÍ JE DODAVATEL POVINNÝ ZABEZPEČIT VŠECHNY NÁLEŽITOSTI VYPLÝVAJÍCÍ Z PODMÍNEK APLIKOVANÝCH ZÁKONŮ A PŘEDPISŮ, A ŘIDIT SVOU ČINNOST V SOULADU S PODMÍNKAMI ÚČASTNÍKŮ STAVEBNÍHO ŘÍZENÍ.
- PROJEKTOVÁ DOKUMENTACE PODLÉHÁ ZÁKONU O AUTORSKÉM PRÁVU. PREZENTOVANÉ VÝKRESY A TECHNICKÉ PODKLADY JSOU DUŠEVNÍM MAJETKEM AUTORA, NESMÍ BÝT POUŽITÉ PRO REPRODUKOVANOU VÝSTAVBU, UPRAVOVÁNY, ROZMNOŽOVÁNY, A NEBO NÁPODOBOVÁNY BEZ PÍSEMNÉHO SOUHLASU AUTORA.

KONTROLNÍ BODY BĚHEM MONTÁŽE SPORTOVNÍHO POVRCHU

- KONTROLA PODLOŽÍ POD UMĚLOU TRÁVOU - PŘED POKLÁDKOU BUDE DODRŽENA ROVINATOST PODLOŽÍ S MAXIMÁLNÍ TOLERANCÍ 1 CM NA 4 M LATI.
- KONTROLA DODANÉHO UMĚLÉHO TRÁVNÍKU - PŘED SAMOTNOU INSTALACÍ BUDE PROVEDENA KONTROLA ROLÍ UMĚLÉHO TRÁVNÍKU, ZE KTERÉ SE VYHOTOVÍ ZÁPIS, KDE BUDE UVEDENO: ČÍSLO ŠARŽE, KTERÉ BUDE OVĚŘENO U VÝROBCE, ZDA UMĚLÝ TRÁVNÍK SPLŇUJE POŽADOVANÉ PARAMETRY A NEJEDNÁ SE O VÝROBEK NIŽŠÍ KVALITY. BEZ KONTROLY TRÁVNÍKU V ZABALENÉM STAVU, NEBUDE MOŽNÁ INSTALACE.
- RELAXACE UMĚLÉHO TRÁVNÍKU - MINIMÁLNĚ JEDEN DEN BUDE UMĚLÝ TRÁVNÍK RELAXOVAT (BUDE KONTROLOVÁNO TECHNICKÝM DOZOREM INVESTORA).
- SPOJE UMĚLÉHO TRÁVNÍKU - LEPENÍ JEDNOTLIVÝCH ROLÍ I LAJN BUDE PROVÁDĚNO NA 30 CM PÁSKY, KDY MINIMÁLNĚ 90 % PÁSKY BUDE POKRYTO LEPIDLEM, KTERÉ BUDE DVOJSLOŽKOVÉ (TECHNICKÝ DOZOR BUDE DOHLÍŽET PO CELOU DOBU LEPENÍ) LEPENÍ NEBUDE MOŽNÉ PROVÁDĚT BEZ ÚČASTI TECHNICKÉHO DOZORU.
- KŘEMIČITÝ PÍSEK - PŘED APLIKACÍ KŘEMIČITÉHO PÍSKU BUDE KONTROLOVÁNA FRAKCE A MNOŽSTVÍ KŘEMIČITÉHO PÍSKU PŘÍMO NA STAVENÍŠTI. BUDE POUŽIT SUCHÝ PÍSEK O FRAKCI 0,3-0,8 MM PRO SPRÁVNÝ ODVOD VODY ZE SPORTOVIŠTĚ.
- CELKOVÁ KONTROLA SPORTOVIŠTĚ A JEHO PŘEDÁNÍ.

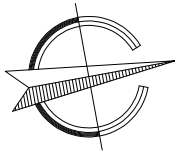

Katastrální území: Újezd u Brna [773905]
Polohový systém: S-JTSK
Výškový systém: BpV

DOKUMENTACE NESLOUŽÍ JAKO DOKUMETNACE K PROVEDENÍ STAVBY
ČI JAKO DODAVATELSKÁ VÝROBNÍ DOKUMENTACE.

PROJEKTOVÁ DOKUMENTACE NÁVRHU STAVBY		
BC. TOMÁŠ MAXNER Projektová činnost ve výstavbě IČO: 17651085		
PROJEKTOVAL	Bc. Tomáš Maxner	
KRESLIL	Bc. Tomáš Maxner	
NOVOSTAVBA SPORTOVNÍHO AREÁLU ÚJEZD U BRNA	DATUM	ČERVEN 2025
	MĚŘÍTKO	1:150
PŮDORYS VÍCEÚČELOVÉHO HŘIŠTĚ	FORMÁT	2x44
	Č.V.	D.1.1.2