


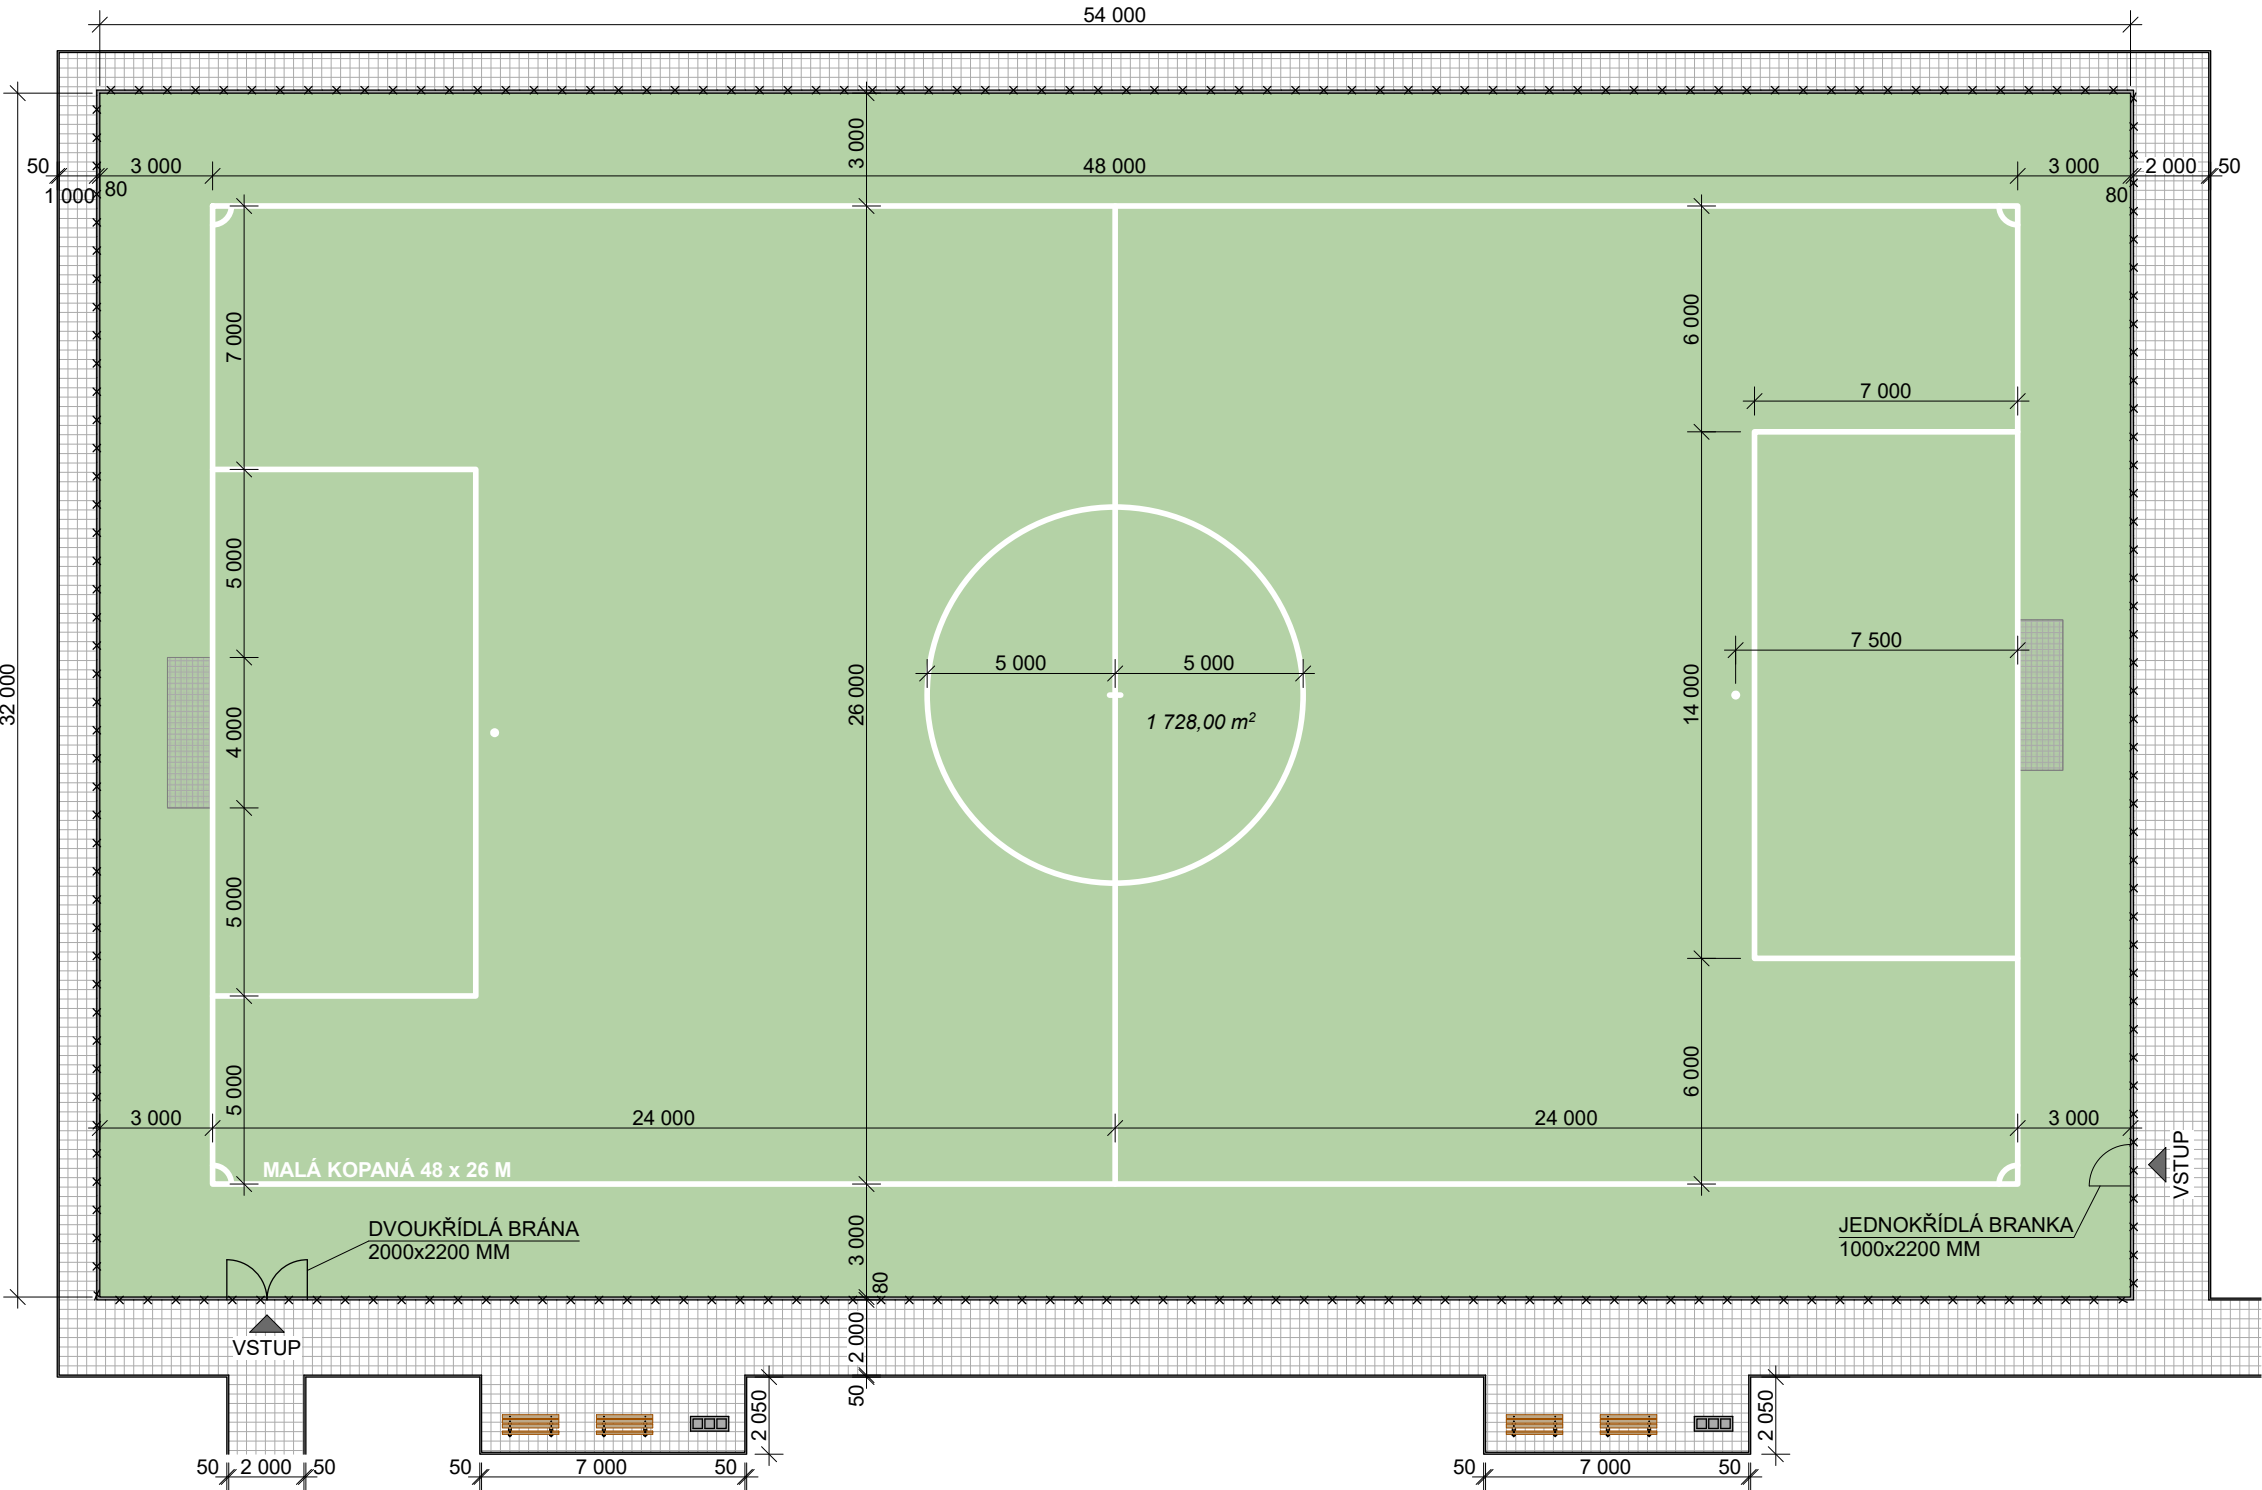

LEGENDA

- HRACÍ PLOCHA Z UMĚLÉ TRÁVY
54 x 32 M, PLOCHA: 1 728,00 M²
- ZPEVNĚNÉ PLOCHY CHODNÍKU
BETONOVÁ DLAŽBA
- OPLOCENÍ Z VYSOCE PEVNOSTNÍ SÍTĚ
TL. MATERIÁLU 5 MM S OKY 45x45 MM, VÝŠKA 4 M

ROVINATOST PODLOŽÍ NA 4 M LATI

- NIVELAČNÍ VRSTVA 10 MM
- NOSNÁ VRSTVA 20 MM
- ZHUTNĚNÁ ZEMNÍ PLÁŇ 30 MM

PREFABRIKOVANÁ TLUMÍCÍ PODLOŽKA

- TLOUŠŤKA MIN. 10 MM, ŠÍŘKA MIN. 2 M
- HUSTOTA MIN. 50 KG/M³
- NEBUDE POUŽITÝ RECYKLOVANÝ MATERIÁL

SPECIFIKACE KORKOVÉ VÝPLNĚ

- KORKOVÁ PŘÍRODNÍ VÝPLŇ, KTERÁ MÁ SVÝMI VLASTNOSTMI PŘÍBLÍŽIT POVRCH NEBO PODOBNÝM PARAMETRŮM ZÍSKANÝM NA PROFESIONÁLNÍCH PŘÍRODNÍCH TRAVNATÝCH POVRŠÍCH.
- OBJEMOVÁ HMOTNOST: 0,090 - 0,130 G / CM³
- FRAKCE: 1-2 MM
- ODOLNOST PROTI ODĚRU MIN. 79 %
- VÝPLŇOVÝ MATERIÁL NESMÍ MÍT ŽÁDNÉ DALŠÍ PŘÍSADY, NAPŘ. KOKOSOVÁ VLÁKNA, RÝŽOVÁ ZRNA ATD.

SPECIFIKACE SPORTOVNÍHO POVRCHU


- UMĚLÁ TRÁVA**
- VÝŠKA VLÁKNA NAD PODLOŽKOU: MIN. 47 MM MAX. 50 MM
 - DTEX: MIN. 16 000
 - HMOTNOST VLÁKNA: MIN. 1 600 GR/M²
 - TLOUŠŤKA VLÁKNA MONOFILU: MIN. 300 μM
 - TLOUŠŤKA VLÁKNITÉHO VLÁKNA: MIN. 120 μM
 - CELKOVÁ HMOTNOST: MIN. 2 800 GR/M²
 - VOLNÉ KONCE: MIN. 117 000/M²
 - BARVA: MIN. DVĚ RŮZNÉ BARVY VLÁKEN
 - PEVNOST V TAHU: MIN. 48 N
 - PEVNOST LEPENÝCH SPOJŮ: MIN. 150 N
 - MIN. 15 KG/M² SUŠENÉHO PŘÍRODNĚ BÍLEHO KŘEMIČITEHO PÍSKU, CERTIFIKOVANÉHO, ZDRAVOTNĚ NEZÁVADNEHO PRO POUŽITÍ NA SPORTOVIŠTĚ, FRAKCE 0,6/1,2 MM
 - KORKOVÁ PŘÍRODNÍ VÝPLŇ FRAKCE 1-2 MM, OBJEMOVÁ HMOTNOST 0,090 - 0,130 G/CM³
 - CERTIFIKACE UMĚLÉHO TRÁVNÍKU - SPLŇUJE KVALITU FIFA QUALITY PRO
 - LAJNOVÁNÍ: MALÁ KOPANÁ BÍLÁ BARVA (TL. LAJN 100 MM)

UPOZORNĚNÍ

- PRŮVODNÍ ZPRÁVA A SOUHRNNÁ TECHNICKÁ ZPRÁVA TVOŘÍ NEODDĚLITELNOU SOUČÁST PROJEKTOVÉ DOKUMENTACE.
- VŠECHNY PRÁCE MUSÍ SPLŇOVAT NORMU ČSN A MUSÍ BÝT PŘI NICH DODRŽENÉ TECHNOLOGICKÉ POSTUPY.
- VŠECHNY ROZMĚRY PŘEMĚRIT PŘÍMO NA STAVBĚ A PŘÍPADNĚ ROZDÍLY KONZULTOVAT S HLAVNÍM PROJEKTÁNTEM.
- VŠECHNY VÝŠKOVÉ KÓTY JSOU VZTAŽENY K HORNÍ HRANĚ SPORTOVNÍHO POVRCHU Z UMĚLÉ TRÁVY ± 0,000.
- VĚCI, KTERÉ NEJSOU OBSAŽENÉ V PROJEKTU, BUDOU DOŘEŠENÉ V PRŮBĚHU REALIZACE STAVBY.
- TATO DOKUMENTACE NENAHRAŽUJE VÝROBNÍ A DÍLENSKOU DOKUMENTACI DODAVATELE.
- PŘED ZAPOČETÍM PRACÍ JE DODAVATEL POVINNÝ ZKONTROLOVAT VŠECHNY ÚDAJE NA TOMTO VÝKRESU. V PŘÍPADĚ JAKÝCHKOLIV NESROVNALOSTÍ MUSÍ NEODKLADNĚ TYTO OZNÁMIT AUTOROVÍ, A NEBO ODPOVĚDNÉMU STAVEBNÍMU DOZORU A ŘÍDIT SE DÁLE JEJICH POKYNY. INFORMACE NA TOMTO VÝKRESU SLOUŽÍ K OBJASNĚNÍ PROJEKTOVÉHO ŘEŠENÍ.
- ZPŮSOB POUŽITÍ VÝROBNÍ TECHNOLOGIE, DÍLENSKÉ VÝKRESY A POSTUP STAVBY JSOU ODPOVĚDNOSTÍ DODAVATELE. V PRŮBĚHU PRACÍ JE DODAVATEL POVINNÝ ZABEZPEČIT VŠECHNY NÁLEŽITOSTI VYPLÝVAJÍCÍ Z PODMÍNEK APLIKOVANÝCH ZÁKONŮ A PŘEDPISŮ, A ŘÍDIT SVOU ČINNOST V SOULADU S PODMÍNKAMI ÚČASTNÍKŮ STAVEBNÍHO ŘÍZENÍ.
- PROJEKTOVÁ DOKUMENTACE PODLÉHÁ ZÁKONU O AUTORSKÉM PRÁVU. PREZENTOVANÉ VÝKRESY A TECHNICKÉ PODKLADY JSOU DUŠEVNÍM MAJETKEM AUTORA, NESMÍ BÝT POUŽITÉ PRO REPRODUKOVANOU VÝSTAVBU, UPRAVOVÁNY, ROZMNOŽOVÁNY, A NEBO NAPODOBOVÁNY BEZ PÍSEMNÉHO SOUHLASU AUTORA.

KONTROLNÍ BODY BĚHEM MONTÁŽE SPORTOVNÍHO POVRCHU

- KONTROLA PODLOŽÍ POD UMĚLOU TRÁVOU - PŘED POKLÁDKOU BUDE DODRŽENA ROVINATOST PODLOŽÍ S MAXIMÁLNÍ TOLERANCÍ 1 CM NA 4 M LATI.
- KONTROLA DODANÉHO UMĚLÉHO TRÁVNÍKU - PŘED SAMOTNOU INSTALACÍ BUDE PROVEDE NA KONTROLA ROLÍ UMĚLÉHO TRÁVNÍKU ZE KTERÉ SE VYHOTOVÍ ZÁPIS, KDE BUDE UVEDENO: ČÍSLO ŠARŽE, KTERÉ BUDE OVĚŘENO U VÝROBCE, ZDA UMĚLÝ TRÁVNÍK SPLŇUJE POŽADOVANÉ PARAMETRY A NEJEDNÁ SE VÝROBEK NIŽŠÍ KVALITY. BEZ KONTROLY TRÁVNÍKU Z ZABALENÉM STAVU, NEBUDE MOŽNÁ INSTALACE.
- UMĚLÝ TRÁVNÍK MUSÍ BÝT CERTIFIKOVANÝ V KVALITĚ FIFA QUALITY PRO.
- RELAXACE UMĚLÉHO TRÁVNÍKU - MINIMÁLNĚ JEDEN DEN BUDE UMĚLÝ TRÁNÍK RELAXOVAT (BUDE KONTROLOVÁNO TECHNICKÝM DOZOREM INVESTORA).
- SPOJE UMĚLÉHO TRÁVNÍKU - LEPENÍ JEDNOTLIVÝCH ROLÍ I LAJN BUDE PROVÁDĚNO NA 30 CM PÁSKY, KDY MINIMÁLNĚ 90 % PÁSKY BUDE POKRYTO LEPIDLEM, KTERÉ BUDE DVOJSLOŽKOVÉ (TECHNICKÝ DOZOR BUDE DOHLÍŽET PO CELOU DOBU LEPENÍ) LEPENÍ NEBUDE MOŽNÉ PROVÁDĚT BEZ ÚČASTI TECHNICKÉHO DOZORU.
- KŘEMIČITÝ PÍSEK - PŘED APLIKACÍ KŘEMIČITÉHO PÍSKU BUDE KONTROLOVÁNA FRAKCE A MNOŽSTVÍ KŘEMIČITÉHO PÍSKU PŘÍMO NA STAVENÍŠTI. BUDE POUŽIT SUCHÝ PÍSEK O FRAKCI 0,6-1,2 MM PRO SPRÁVNÝ ODVOD VODY ZE SPORTOVIŠTĚ.
- CELKOVÁ KONTROLA SPORTOVIŠTĚ A JEHO PŘEDÁNÍ.

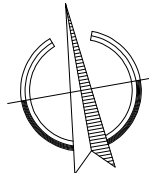

Katastrální území: Újezd u Brna [773905]
Polohový systém: S-JTSK
Výškový systém: BpV

DOKUMENTACE NESLOUŽÍ JAKO DOKUMETNACE K PROVEDENÍ STAVBY
ČI JAKO DODAVATELSKÁ VÝROBNÍ DOKUMENTACE.

PROJEKTOVÁ DOKUMENTACE NÁVRHU STAVBY		
BC. TOMÁŠ MAXNER Projektová činnost ve výstavbě IČO: 17651085		
PROJEKTOVAL	Bc. Tomáš Maxner	
KRESLIL	Bc. Tomáš Maxner	
NOVOSTAVBA SPORTOVNÍHO AREÁLU ÚJEZD U BRNA	DATUM	ČERVEN 2025
	MĚŘÍTKO	1:200
PŮDORYS FOTBALOVÉHO HŘIŠTĚ	FORMÁT	2xA4
	Č.V.	D.1.1.1