


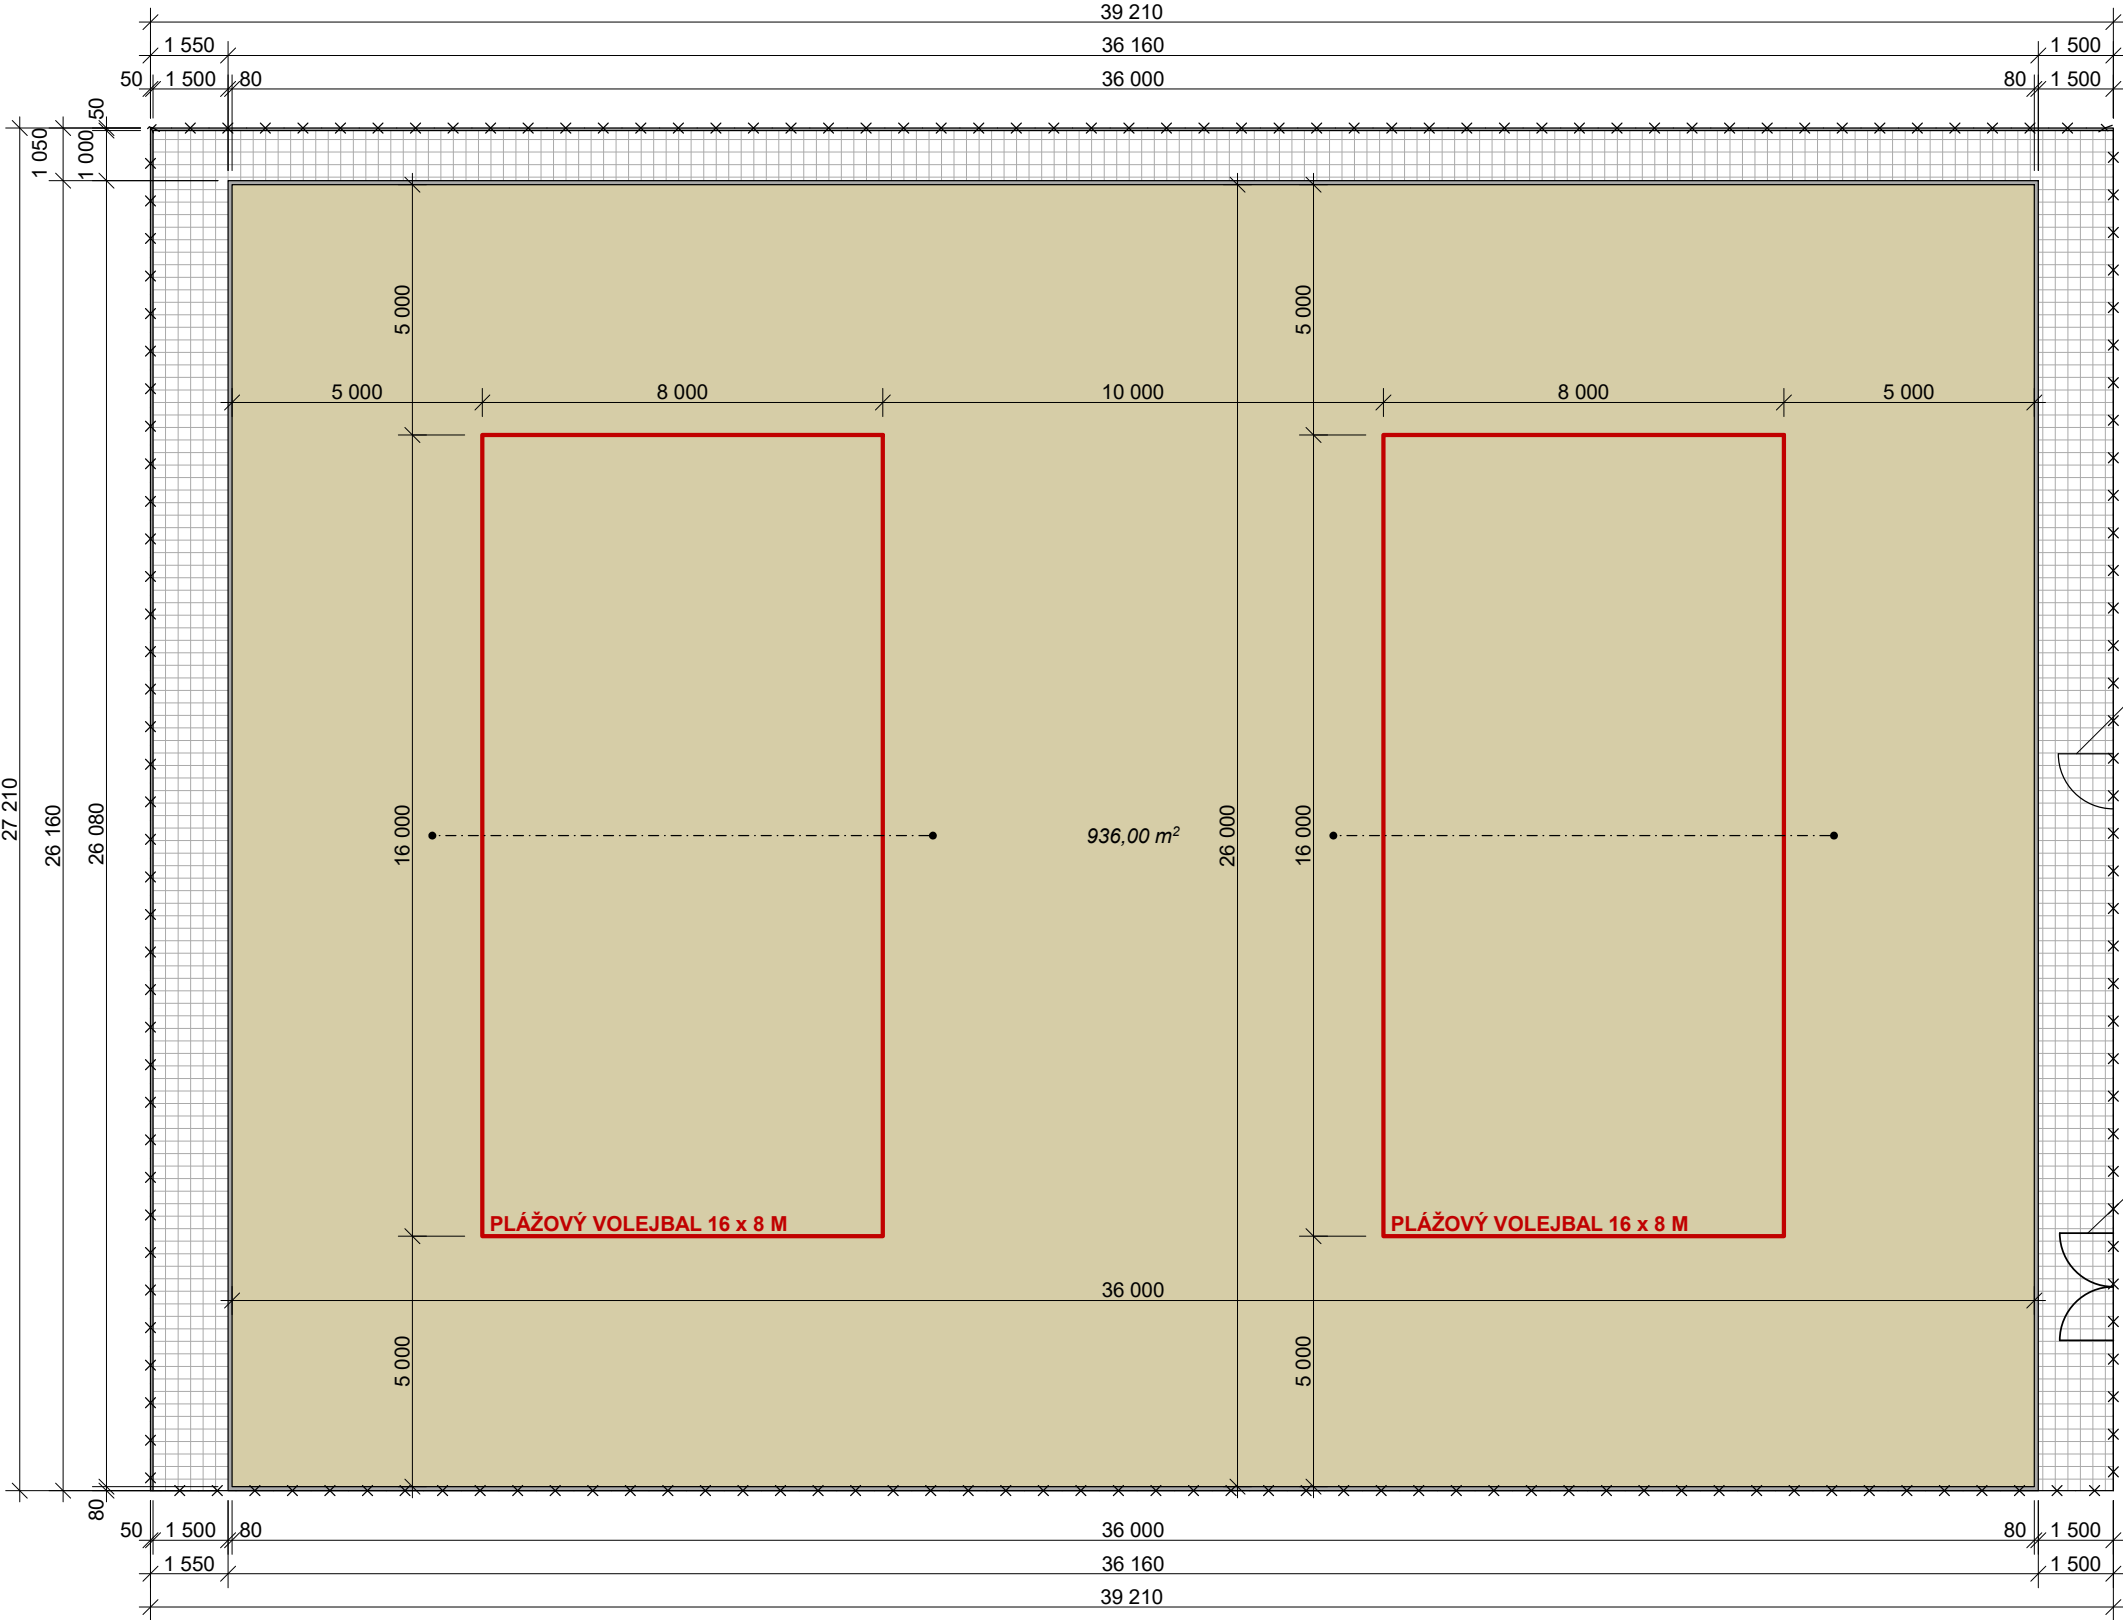


TENISOVÉ KURTY


LEGENDA



HRACÍ PLOCHA Z KŘEMENNÉHO PÍSKU
36 x 26 M, PLOCHA: 936,00 M²
KŘEMENNÝ PÍSEK
DRUH ST52, ZRNITOST 0,32 MM (80% STŘEDNÍHO ZRNA)

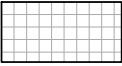

ZPEVNĚNÉ PLOCHY CHODNÍKU
BETONOVÁ DLAŽBA

 

OPLOCENÍ Z VYSOCE PEVNOSTNÍ SÍTĚ
TL. MATERIÁLU 5 MM S OKY 45x45 MM
+ DŘEVĚNÝ MANTINEL VÝŠKY 1 M

JEDNOKŘÍDLÁ BRANKA
1000x2200 MM




VSTUP

DVOUKŘÍDLÁ BRÁNA
2000x2200 MM



VSTUP

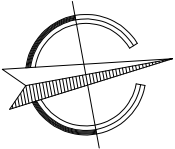

UPOZORNĚNÍ

- VŠECHNY PRÁCE MUSÍ SPLŇOVAT NORMU ČSN A MUSÍ BÝT PŘI NICH DODRŽENÉ TECHNOLOGICKÉ POSTUPY.
- VŠECHNY ROZMĚRY PŘEMĚRIT PŘÍMO NA STAVBĚ A PŘÍPADNĚ ROZDÍLY KONZULTOVAT S HLAVNÍM PROJEKTÁNTEM.
- VŠECHNY VÝŠKOVÉ KÓTY JSOU VZTAŽENY K HORNÍ HRANĚ SPORTOVNÍHO POVRCHU Z KŘEMENNÉHO PÍSKU ± 0,000.
- VĚCI, KTERÉ NEJSOU OBSAŽENÉ V PROJEKTU, BUDOU DOŘEŠENÉ V PRŮBĚHU REALIZACE STAVBY.
- TATO DOKUMENTACE NENAHRAZUJE VÝROBNÍ A DÍLENSKOU DOKUMENTACI DODAVATELE.
- PŘED ZAPOČETÍM PRACÍ JE DODAVATEL POVINNÝ ZKONTROLOVAT VŠECHNY ÚDAJE NA TOMTO VÝKRESU. V PŘÍPADĚ JAKÝCHKOLIV NESROVNALOSTÍ MUSÍ NEODKLADNĚ TYTO OZNÁMIT AUTOROVÍ, A NEBO ODPOVĚDNÉMU STAVEBNÍMU DOZORU A ŘÍDIT SE DÁLE JEJICH POKYNY. INFORMACE NA TOMTO VÝKRESU SLOUŽÍ K OBJASNĚNÍ PROJEKTOVÉHO ŘEŠENÍ.
- ZPŮSOB POUŽITÍ VÝROBNÍ TECHNOLOGIE, DÍLENSKÉ VÝKRESY A POSTUP STAVBY JSOU ODPOVĚDNOSTÍ DODAVATELE. V PRŮBĚHU PRACÍ JE DODAVATEL POVINNÝ ZABEZPEČIT VŠECHNY NÁLEŽITOSTI VYPLÝVAJÍCÍ Z PODMÍNEK APLIKOVANÝCH ZÁKONŮ A PŘEDPISŮ, A ŘÍDIT SVOU ČINNOST V SOULADU S PODMÍNKAMI ÚČASTNÍKŮ STAVEBNÍHO ŘÍZENÍ.
- PROJEKTOVÁ DOKUMENTACE PODLÉHÁ ZÁKONU O AUTORSKÉM PRÁVU. PREZENTOVANÉ VÝKRESY A TECHNICKÉ PODKLADY JSOU DUŠEVNÍM MAJETKEM AUTORA, NESMÍ BÝT POUŽITÉ PRO REPRODUKOVANOU VÝSTAVBU, UPRAVOVÁNY, ROZMNOŽOVÁNY, A NEBO NAPODOBOVÁNY BEZ PÍSEMNÉHO SOUHLASU AUTORA.

Katastrální území: Újezd u Brna [773905]
Polohový systém: S-JTSK
Výškový systém: BpV

DOKUMENTACE NESLOUŽÍ JAKO DOKUMETNACE K PROVEDENÍ STAVBY
ČI JAKO DODAVATELSKÁ VÝROBNÍ DOKUMENTACE.

PROJEKTOVÁ DOKUMENTACE NÁVRHU STAVBY		
BC. TOMÁŠ MAXNER Projektová činnost ve výstavbě IČO: 17651085		
PROJEKTOVAL	Bc. Tomáš Maxner	
KRESLIL	Bc. Tomáš Maxner	
NOVOSTAVBA SPORTOVNÍHO AREÁLU ÚJEZD U BRNA	DATUM	ČERVEN 2025
	MĚŘÍTKO	1:150
PŮDORYS PLÁŽOVÉHO VOLEJBALU	FORMÁT	2xA4
	Č.V.	D.1.1.4