


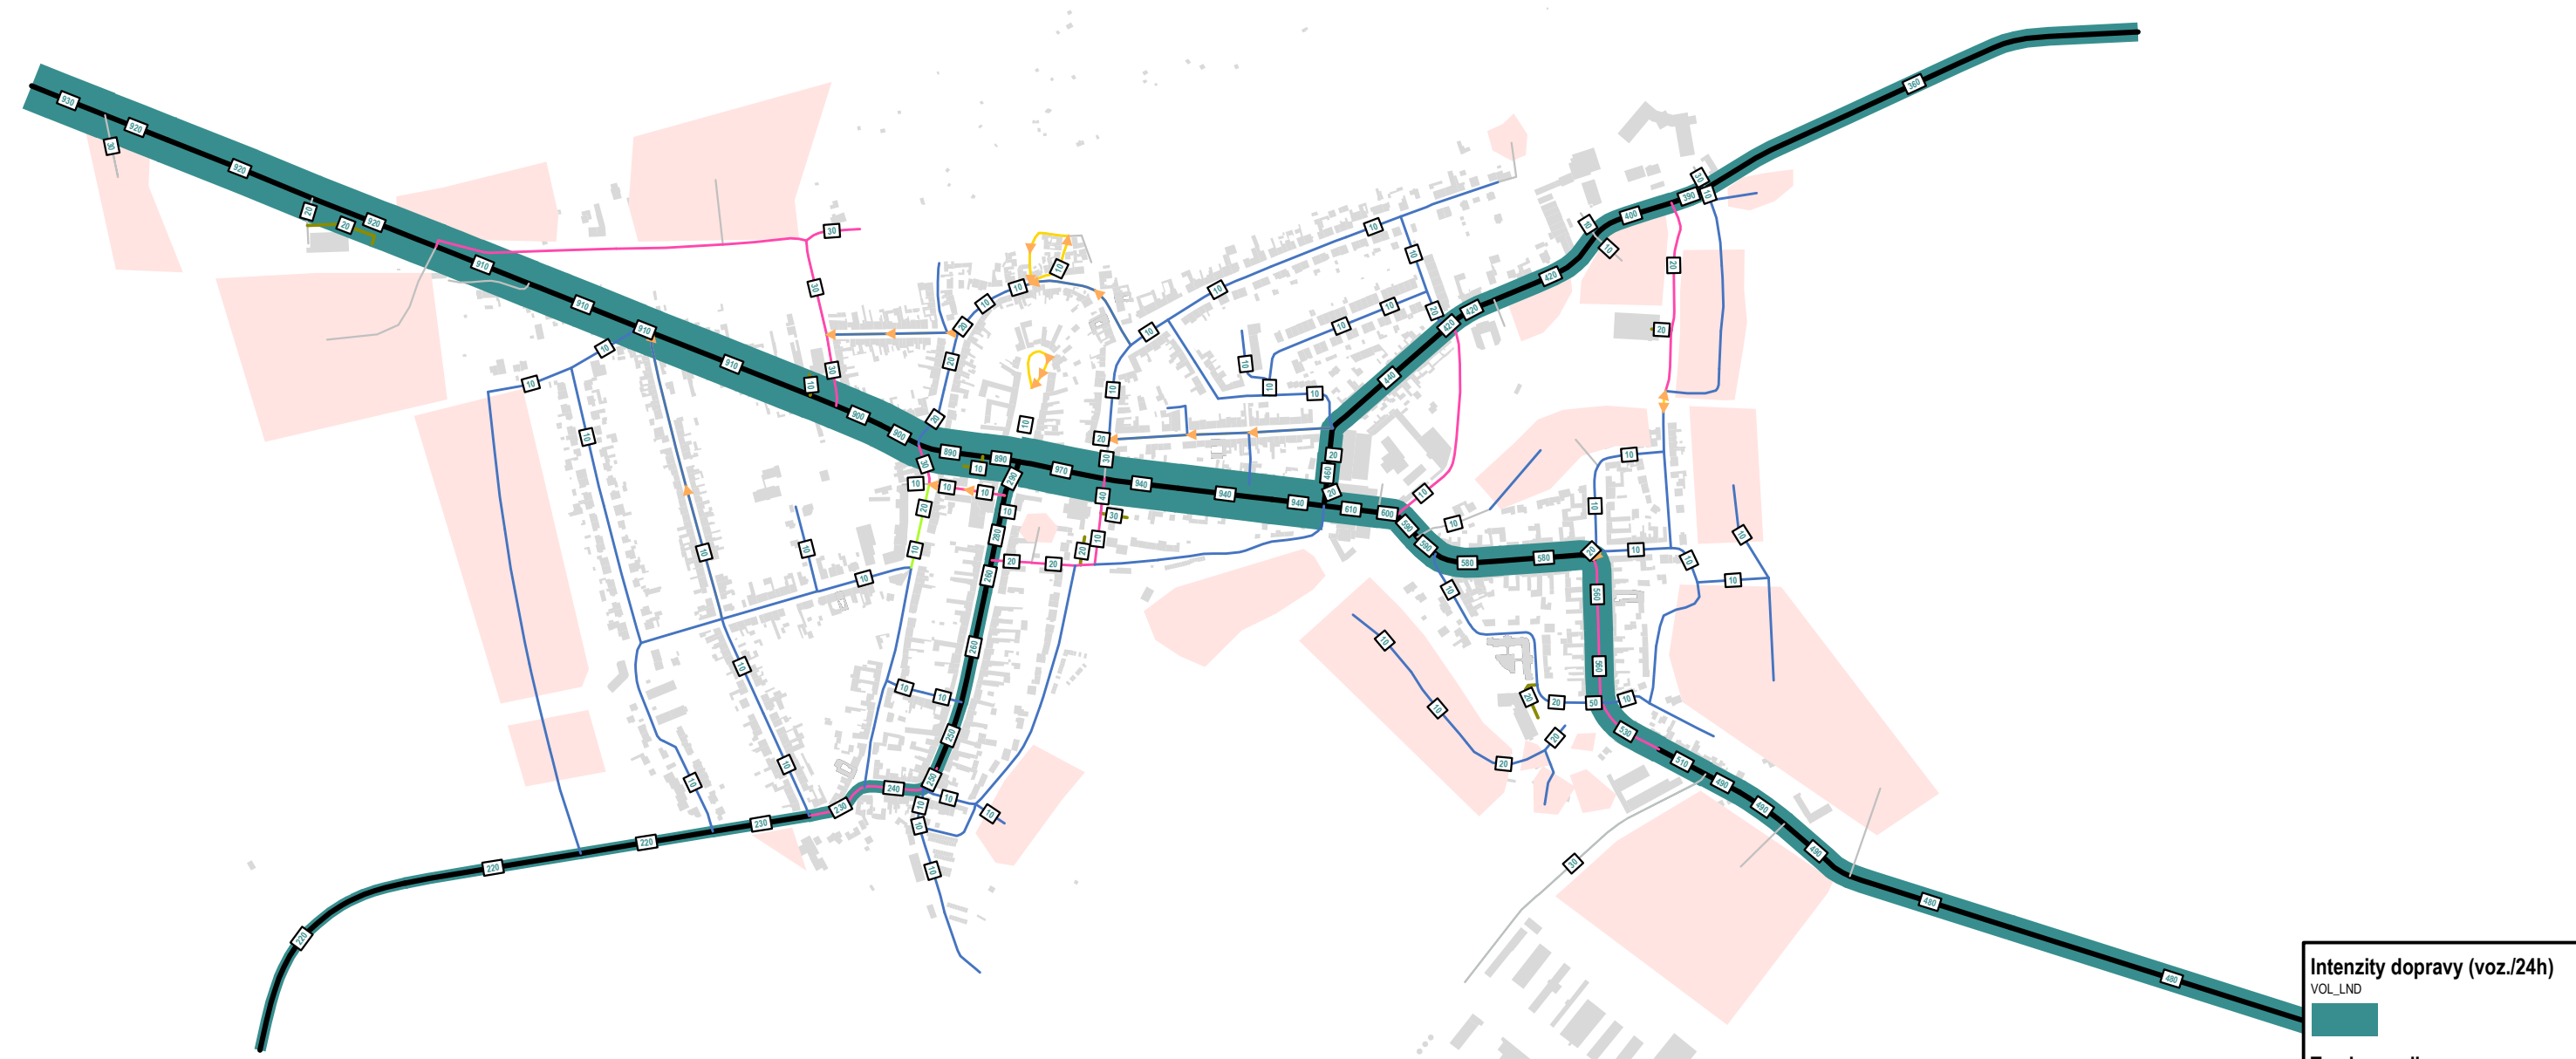

Intenzity dopravy (voz./24h)
VOL_LND

Typ komunikace
TYPE

- silnice II. třídy
- místní obslužná
- parkoviště
- úsekové omezení na 30 km/h
- obytná zóna
- pěší zóna
- neprůjezdné

Rozvojová plocha
Abc