


POLICIE ČESKÉ REPUBLIKY - KŘP		
POLICIE ČESKÉ REPUBLIKY Územní odbor Brno-venkov Dopravní inspektorát, pracoviště dopravního inženýrství		
Odsouhlaseno dne: 1.11.2024	1/1	
Pod č.j.: KRPB- 221040-2 /ČJ-2024-0603DI-PET		
Dle § 24 zák. č. 13/1997 Sb.		
§ 77 /2b..... zák. č. 361/2000 Sb.		
Platnost: 1 rok	Podpis: <i>[Signature]</i>	
PLATNOST TOHOTO VYJÁDRĚNÍ JE 1 ROK.		
V dne	V dne	
	SOUHLASÍME S PDZ, ZUK A UZAVÍRKOU.	SOUHLASÍME S PDZ, ZUK A UZAVÍRKOU.
	V dne	V dne

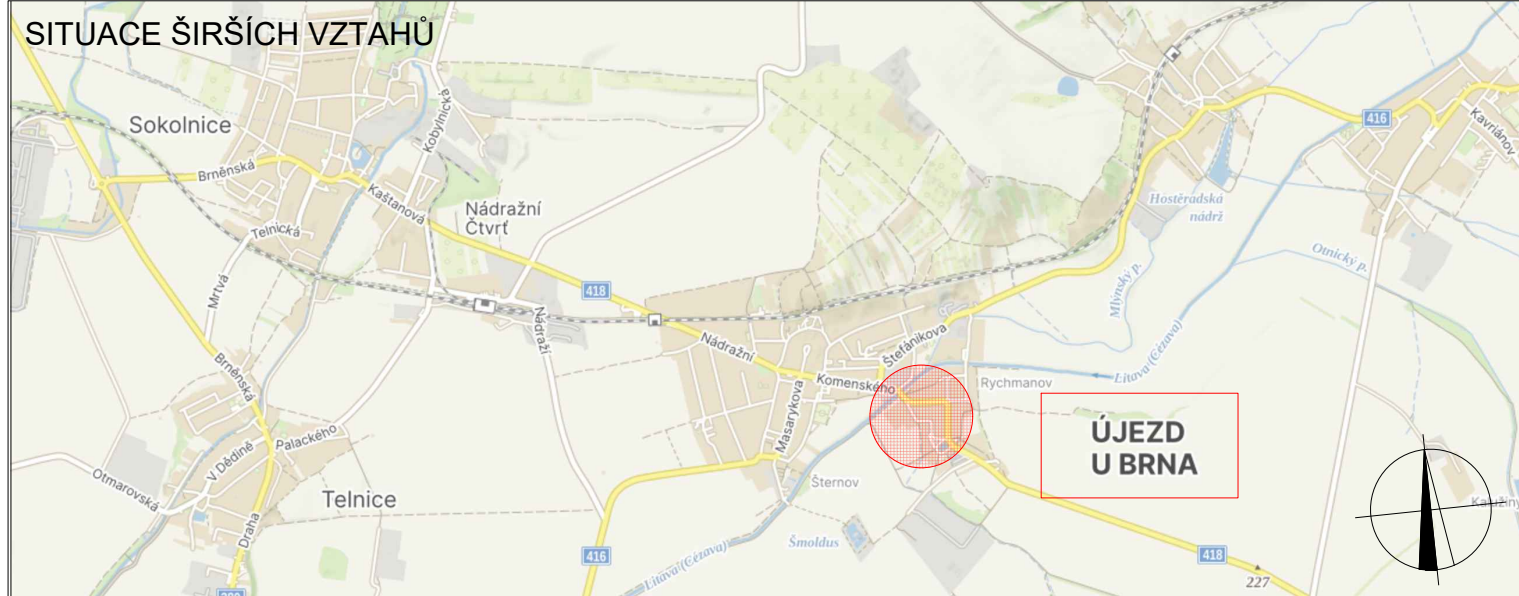


NÁVRH DOPRAVNĚ-INŽENÝRSKÉHO OPATŘENÍ PŘECHODNÉ ÚPRAVY PROVOZU

- LEGENDA
- TRVALÉ SVISLÉ DOPRAVNÍ ZNAČENÍ
 - DOČASNĚ ZNEPLATNĚNÉ TRVALÉ DOPRAVNÍ ZNAČENÍ
 - NAVRŽENÉ PŘECHODNÉ DOPRAVNÍ ZNAČENÍ
 - ZÁBOR: KOMUNIKACE

Použité dopravní značení bude v základní velikosti a v reflexním provedení tř.1
 K návrhu dopravního značení bylo využito TP 65 Zásady pro dopravní značení na pozemních komunikacích.
 K návrhu dopravního značení bylo využito TP 66 Zásady pro označování pracovních míst na pozemních komunikacích.
 K návrhu dopravního značení bylo využito TP 133 Zásady pro vodorovné dopravní značení na pozemních komunikacích.

VYPRACOVAL: Kateřina Sofková, DiS.	<i>[Signature]</i>	DoZBos dopravní značení	DoZBos s.r.o. Průmyslová 12 680 01 Boskovice E-mail: dozbos@dozbos.cz www.dozbos.cz
KONTROLOVAL: Ing. Mgr. Josef Janik	<i>[Signature]</i>		DATUM: 10/2024
NÁZEV AKCE: II/418 Újezd u Brna - záruční oprava			FORMÁT: 550X297
NÁZEV PŘÍLOHY: SITUACE DOPRAVNĚ-INŽENÝRSKÝCH OPATŘENÍ			ČÍSLO ZAKÁZKY:
OBSAH: ZÁBOR			ČÍSLO PŘÍLOHY: 1.3

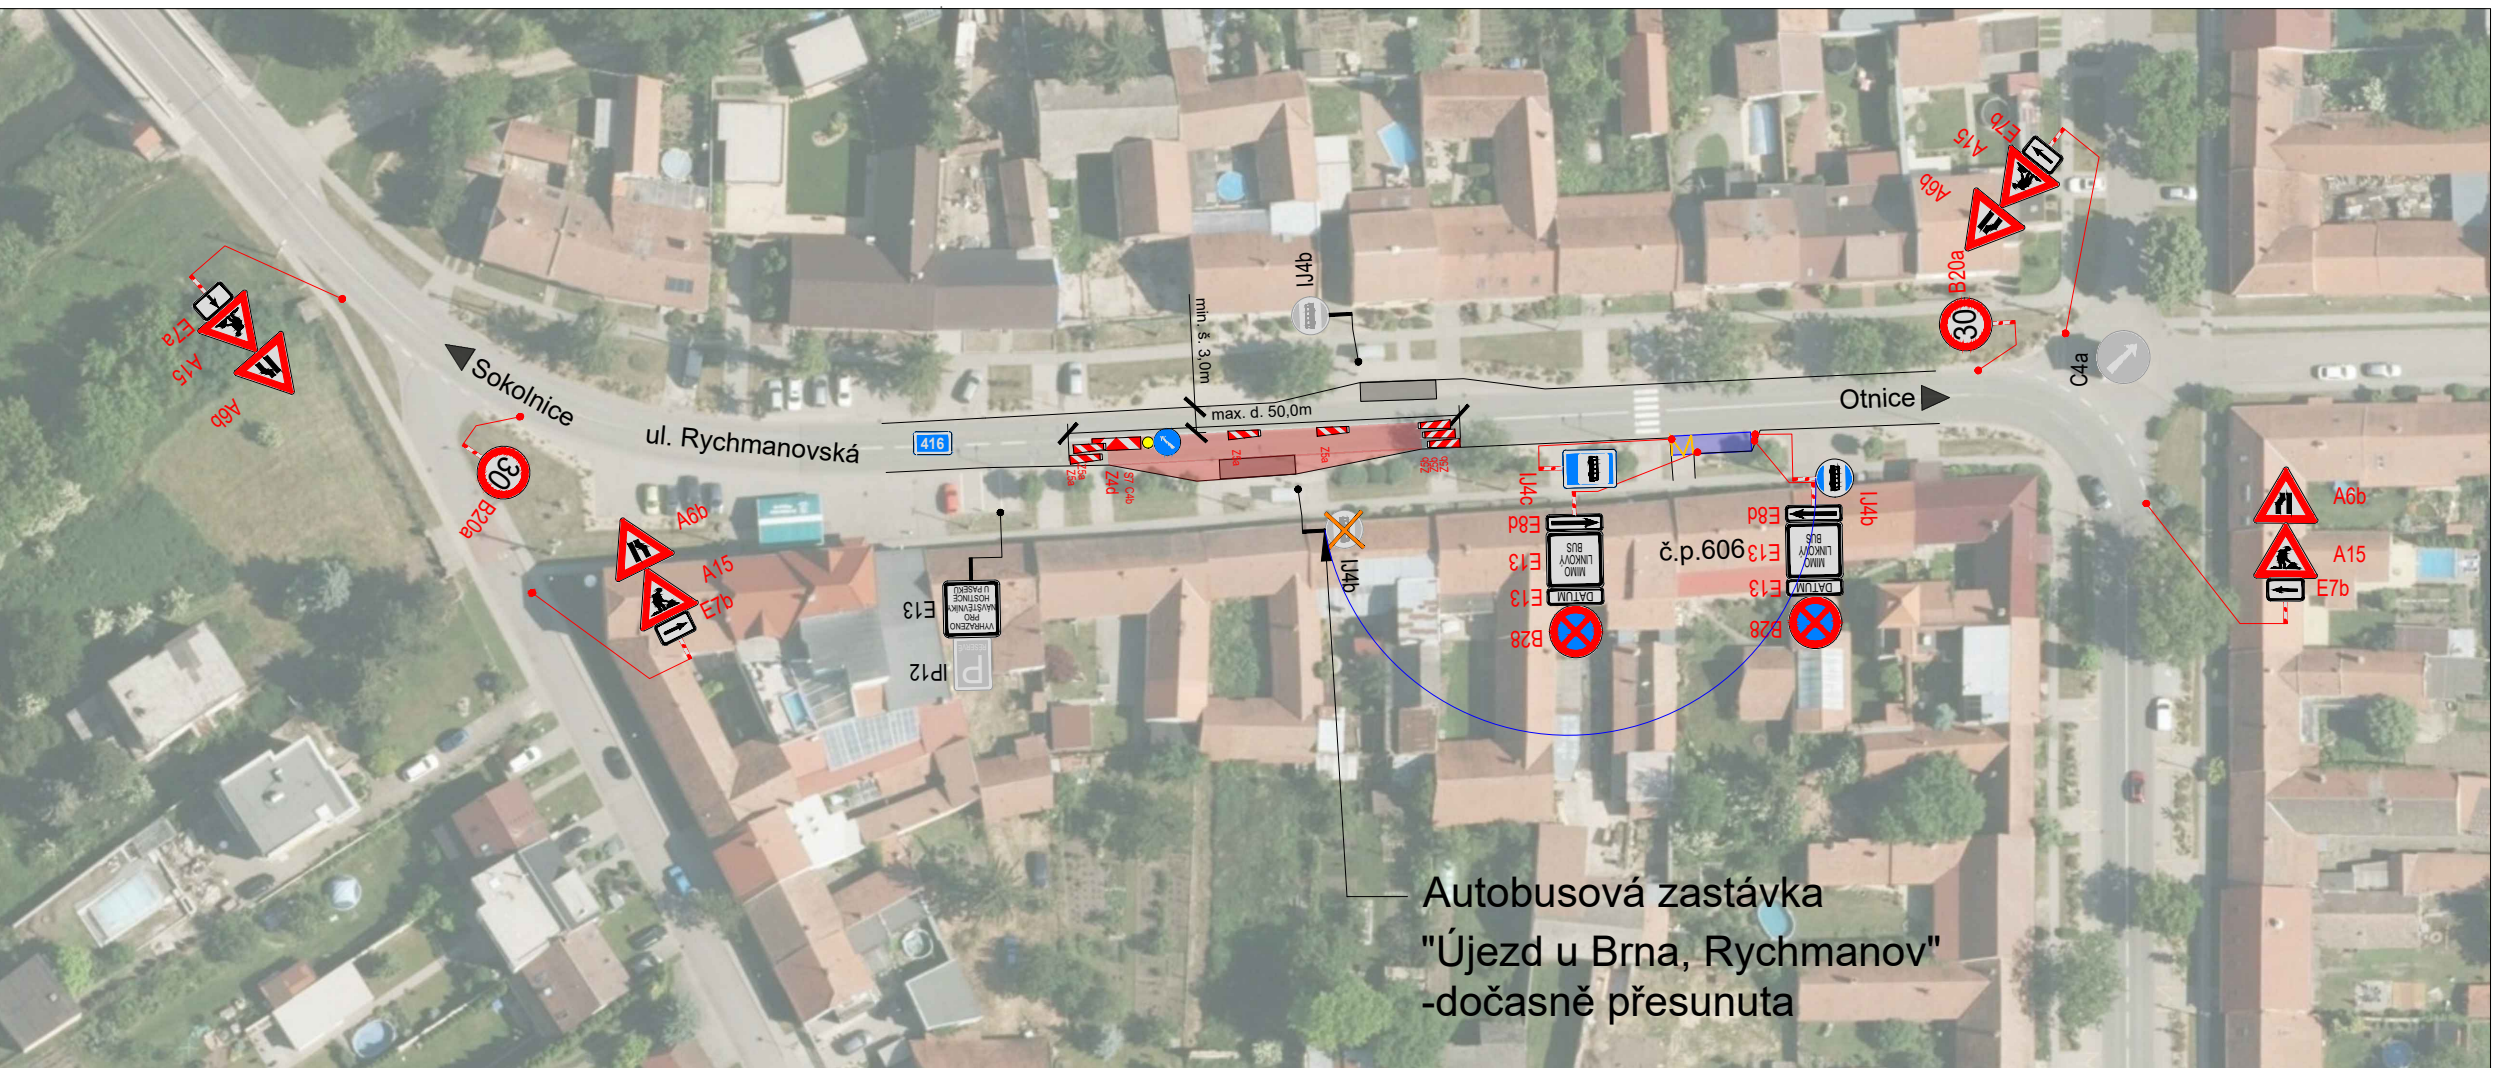

Bc. Martin Petlach
POLICIE ČESKÉ REPUBLIKY
Důvod podepsání: Za správnost vyhotovení
Čas podepsání: 01.11.2024 12:27:16