

Ing. Roman Lorenc
Koliště 645/29
Brno 602 00

Město Újezd u Brna
Komenského 107
Újezd u Brna 664 53

V Brně dne 20.10.2023

Věc: Žádost o odkoupení pozemku

Jméno a příjmení: Ing. Roman Lorenc
Rodné číslo: 631230/0379
Datum narození: 30.12.1963
Adresa trvalého pobytu: Brno, Koliště 645/29, 602 00
Telefonní kontakt: 773 115 920
Emailová adresa: dava555@seznam.cz

Žádám o odkoupení pozemku:
Katastrální území: Újezd u Brna
Pozemek parc. č.: 2942/4
Celková výměra: 80 m²

Zdůvodnění žádosti:

O odkoupení pozemku žádám z důvodu zcelení okolních pozemků. Čtyři pozemky, sousedící s tímto pozemkem, jsou v mém vlastnictví a zbylé dva jsou ve vlastnictví jiných majitelů. Jak je patrné z kopie katastrální mapy, která je přílohou této žádosti, není tedy na tento pozemek bez souhlasu majitelů okolních pozemků možný přístup. Dle mého názoru se může jednat o pozůstatek nelogicky provedených pozemkových úprav z minulých období. S ohledem na výše uvedené skutečnosti se domnívám, že vlastnictví tohoto pozemku není pro obec nijak významné.


Svým podpisem stvrzuji, že souhlasím s využitím osobních údajů v souvislosti s vyřízením této žádosti.

Děkuji.

S pozdravem

.....
Ing. Roman Lorenc

Příloha: Kopie katastrální mapy

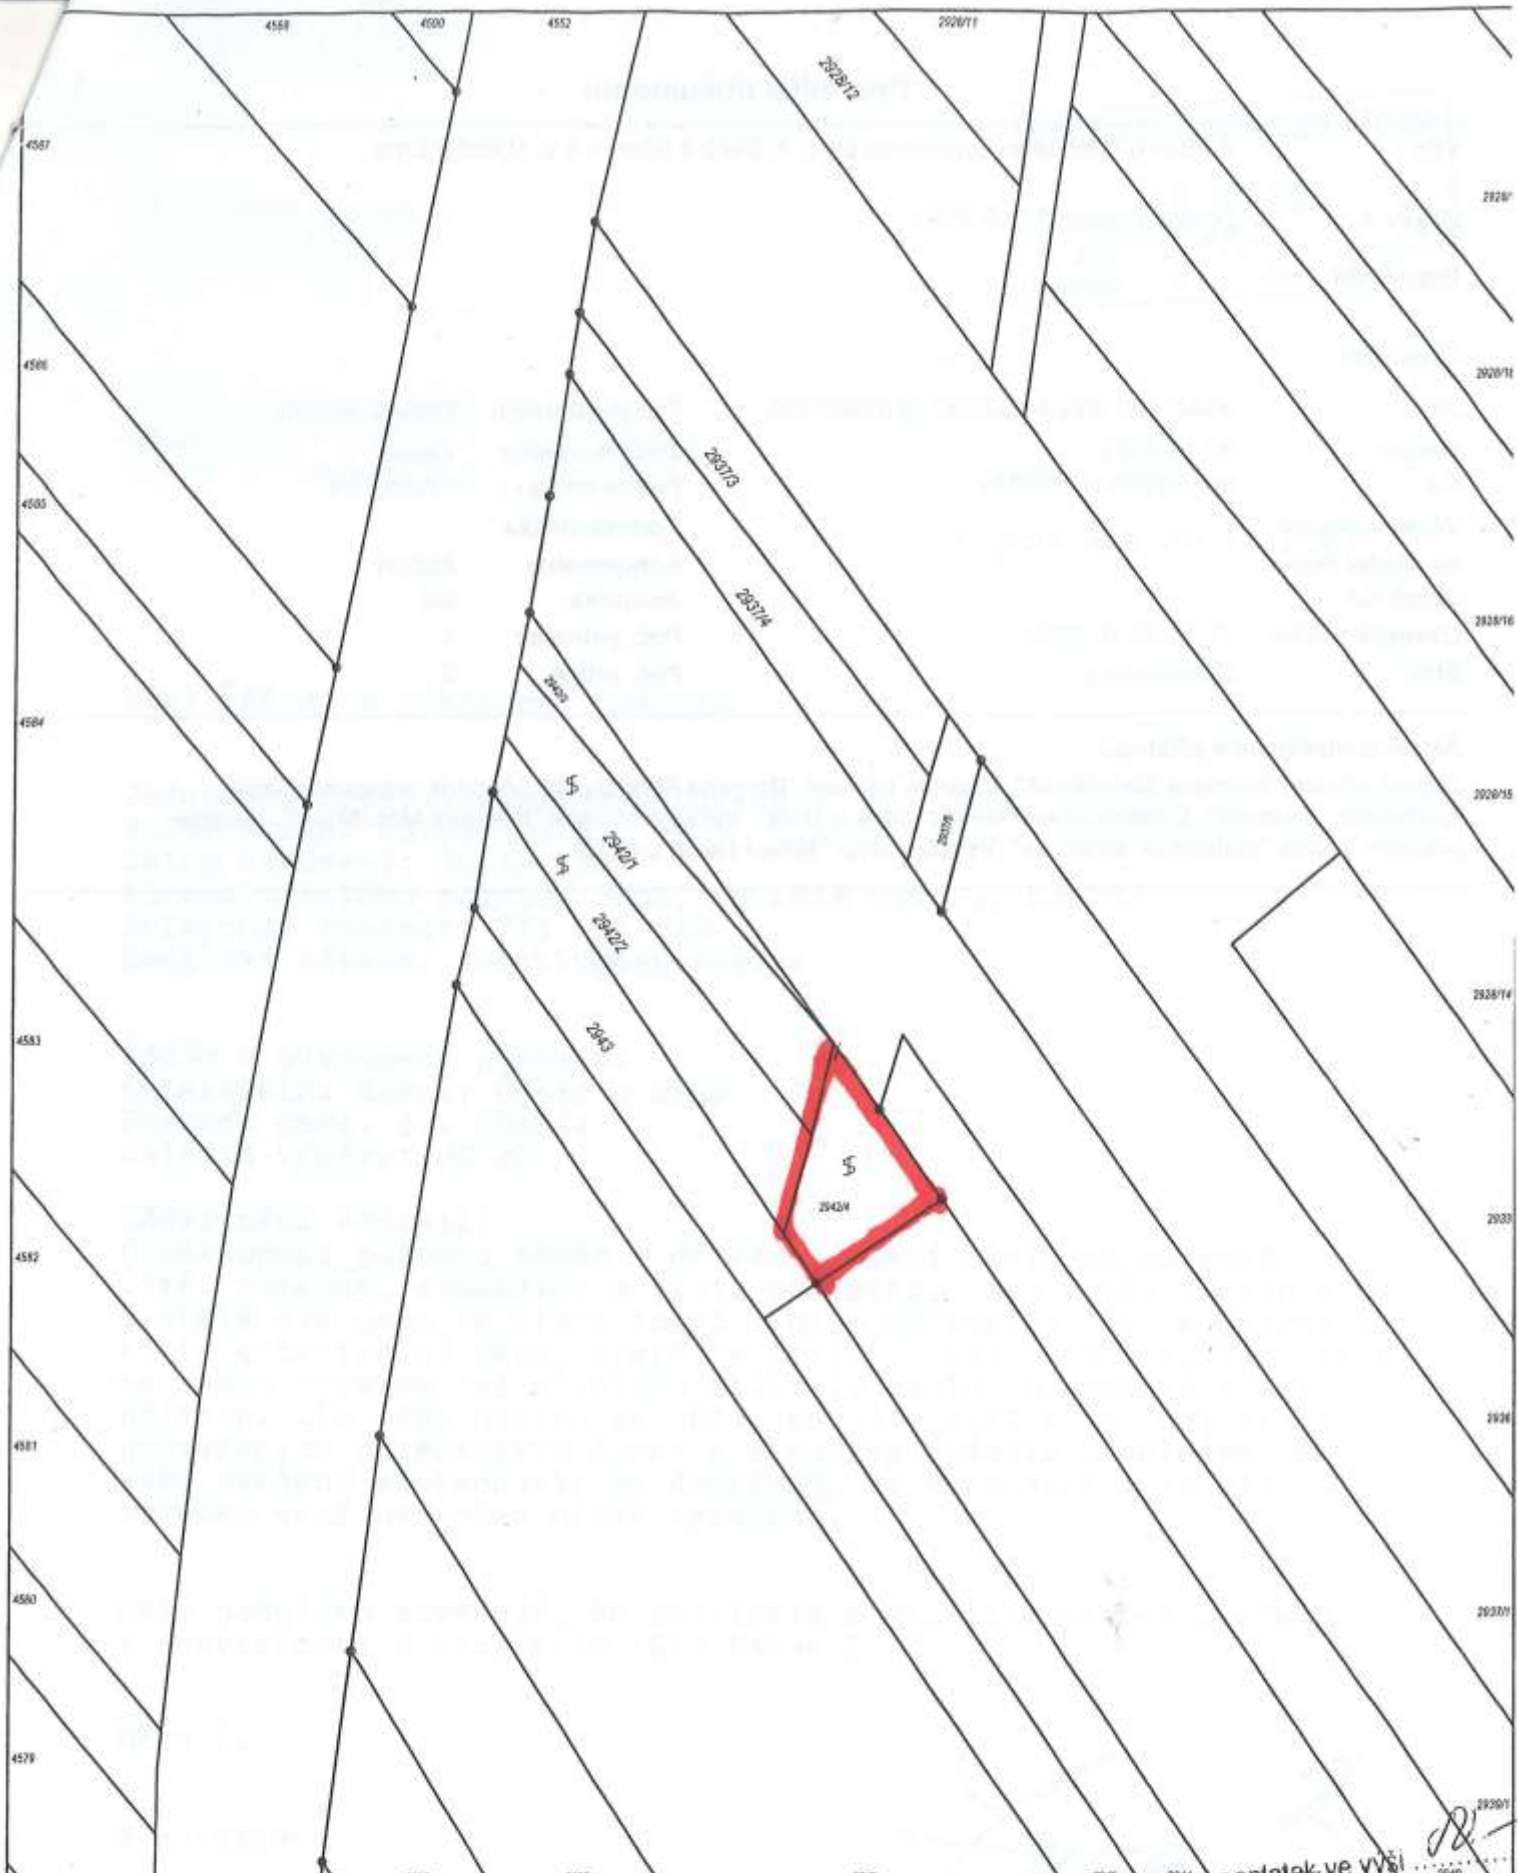

Katastrální úřad pro Jihomoravský kraj Katastrální pracoviště Brno-venkov	Okres Brno-venkov	Obec Újezd u Brna
Kat. území Újezd u Brna	Mapový list č. BRNO 5-5/23	Měřítko platné pro rám 200 x 287 mm 1 : 500
KOPIE KATASTRÁLNÍ MAPY		
Slav k 11.08.2021 09:26:26	Vyhotovil Fedorová Marcela	Dne 11.08.2021 09:30:01

Jprávní poplatek ve výši
 předložen v hotovosti / na zvláštní
 účteně
 Razítko
