


ÚZEMNÍ PLÁN ÚJEZD U BRNA

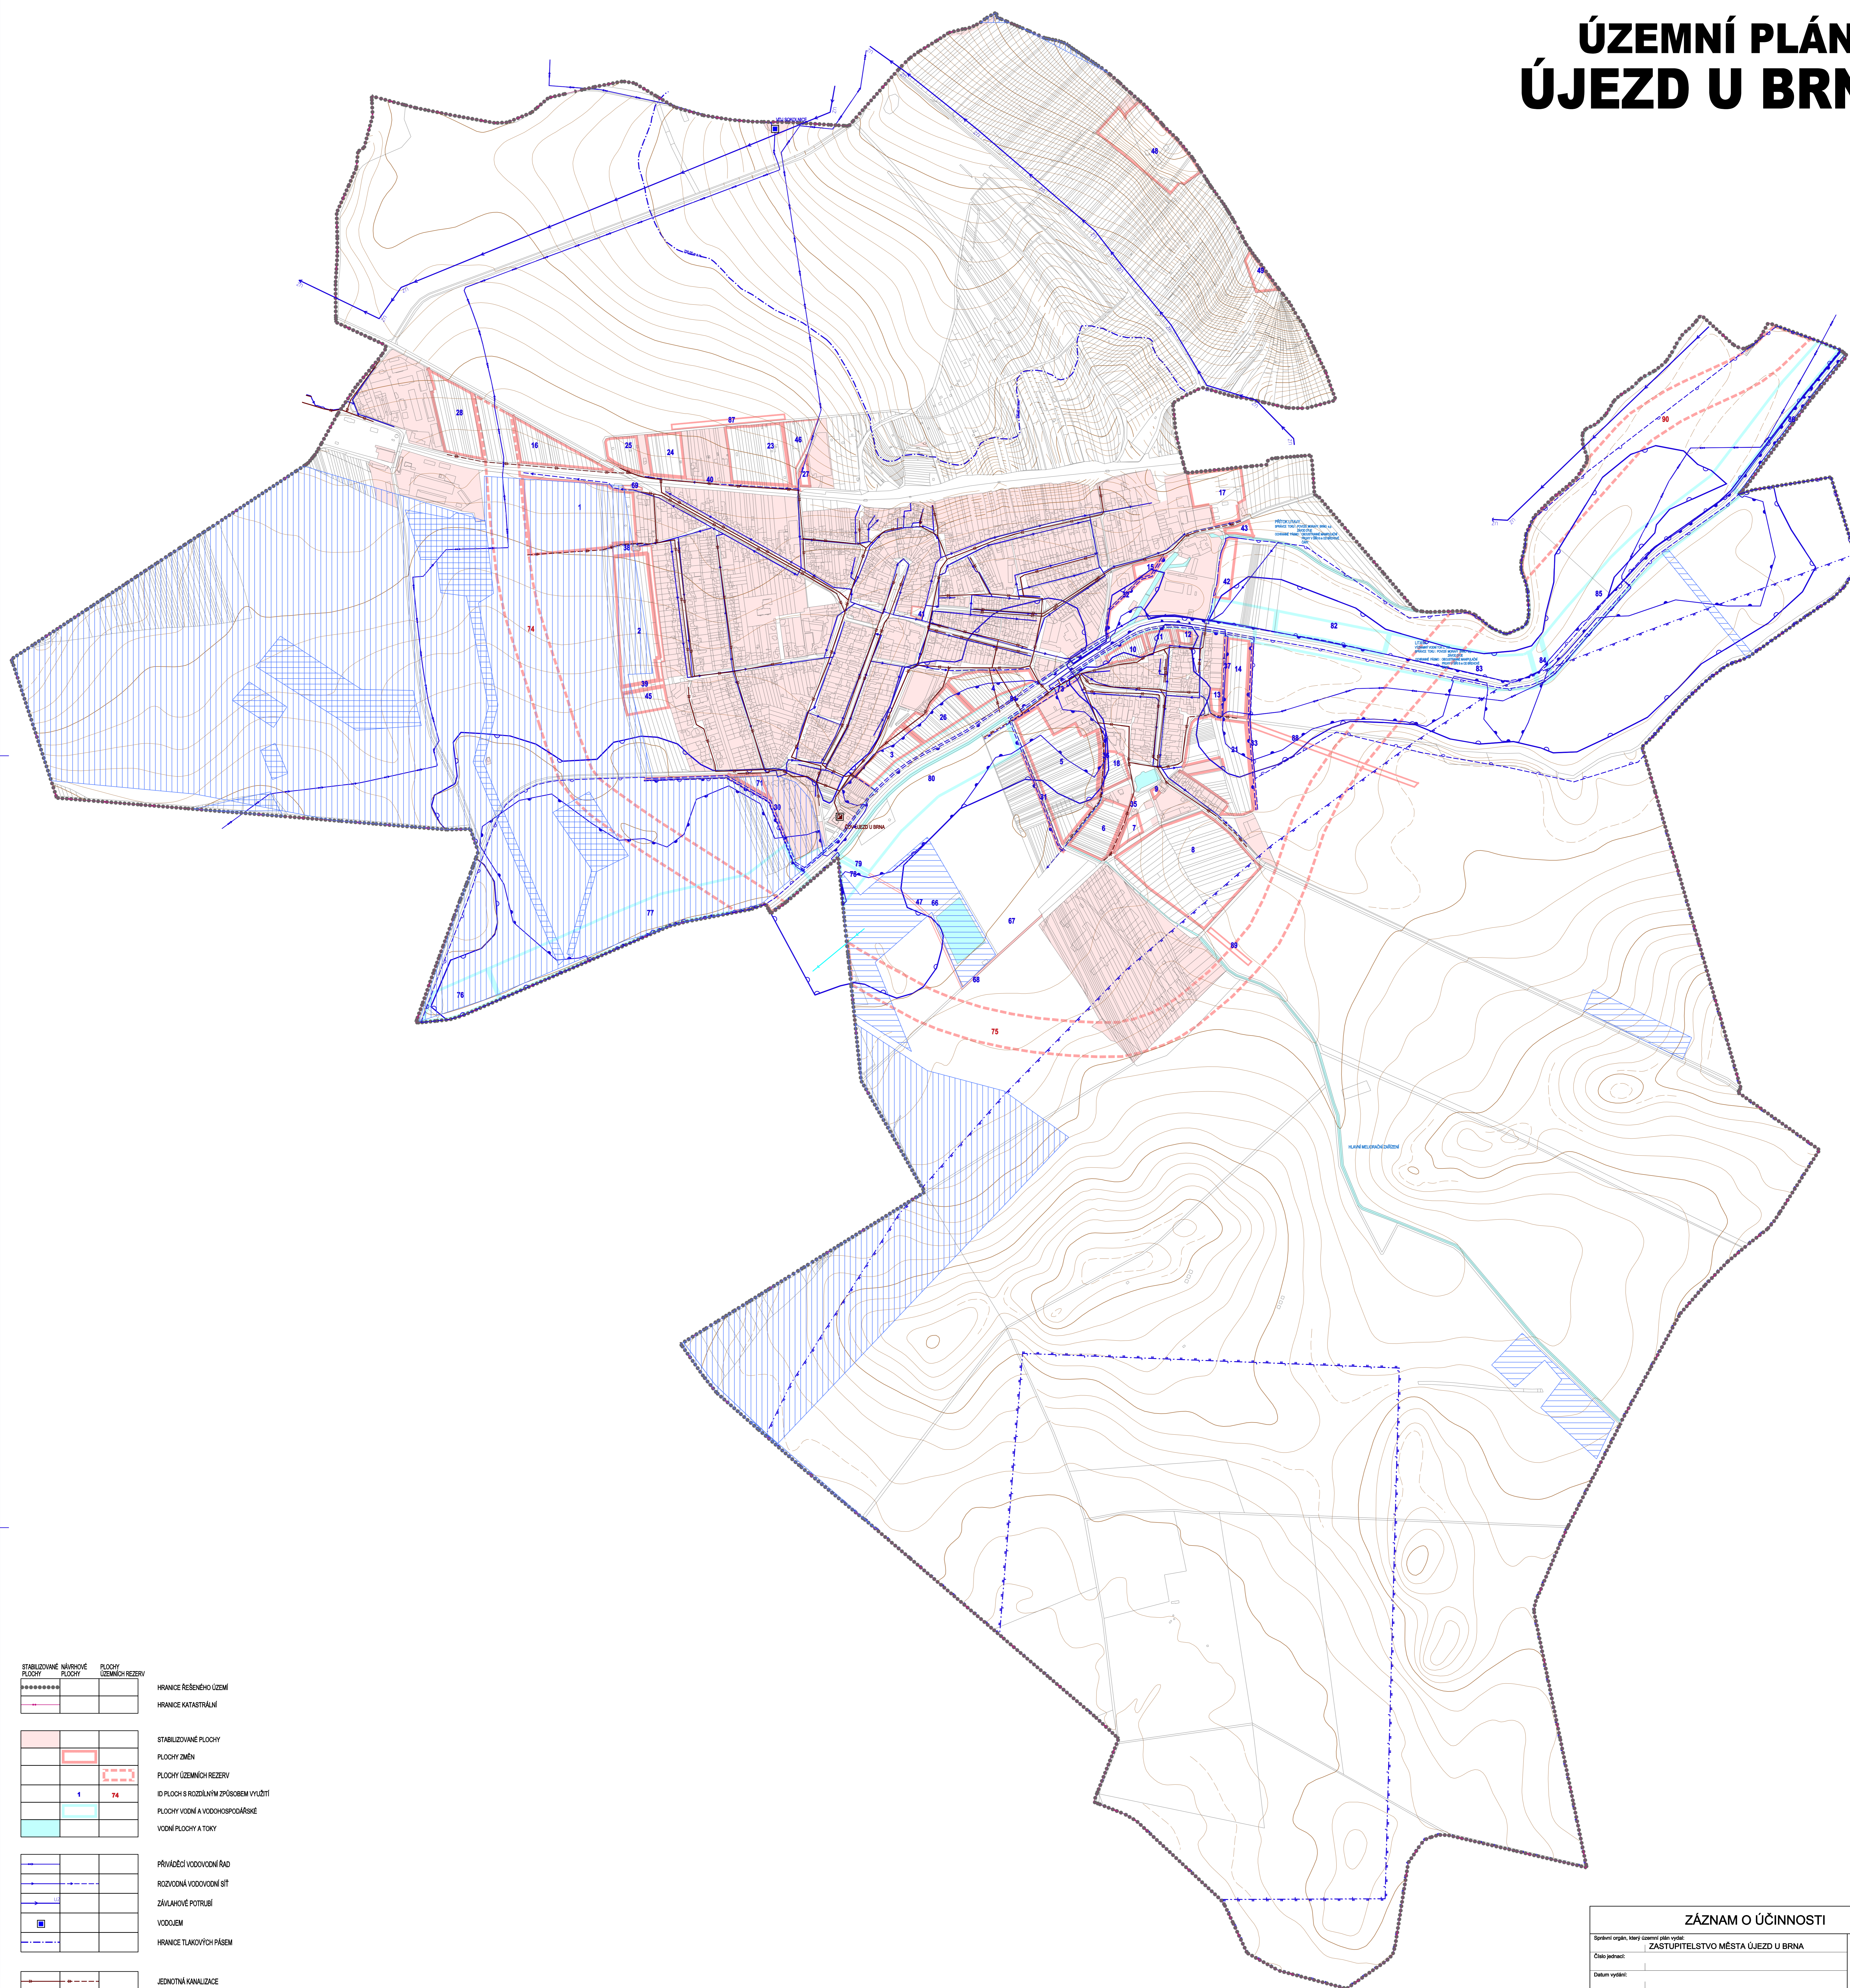

	STABILIZOVANÉ NÍZKOVÉ PLOCHY
	PLOCHY ÚZEMNÍCH REZERV
	HRANICE ŘEŠENÉHO ÚZEMÍ
	HRANICE KATASTRÁLNÍ
	STABILIZOVANÉ PLOCHY PLOCHY ZMĚN
	PLOCHY ÚZEMNÍCH REZERV
	PO PLOCH S ROZDÍLNÝM ZPŮSOBEM VYUŽITÍ
	PLOCHY VODNÍ A VODOHOSPODÁŘSKÉ
	VODNÍ PLOCHY A TOKY
	PŘÍVADĚCÍ VODOVODNÍ ŘÁD
	ROZVODNÁ VODOVODNÍ SÍŤ
	ZÁVLAHOVÉ POTRUBÍ
	VODOJEM
	HRANICE TLAKOVÝCH PÁSEM
	JEDNOTNÁ KANALIZACE
	HLAVNÍ MELIORAČNÍ ZAŘÍZENÍ
	OŠTRINA ODPADNÍCH VOD
	OCHRANNÁ HRÁZ
	RETENČNÍ PROSTOR - PLOCHA URČENÁ K ROZLIHU POVODNĚ
	STANOVENÁ HRANICE ZÁPLAVY Q100
	AKTIVNÍ ZÓNA ZÁPLAVOVÉHO ÚZEMÍ
	OCHRANNÉ PÁSMO VODNÍHO ZDROJE I. STUPNĚ
	OCHRANNÉ PÁSMO VODNÍHO ZDROJE II. STUPNĚ
	PLOCHA OVODNĚNÁ
	PLOCHA POD ZÁVLAHOU
	VRSTEVNICE

ZÁZNAM O ÚČINNOSTI			
Správní orgán, který oznámil zápis vydat:			
Číslo jednací: ZASTUPITELSTVO MĚSTA ÚJEZD U BRNA			
Datum vydání:			
Datum nabytí účinnosti:			
Přílohy: MĚSTSKÝ ÚŘAD ŠLAPANICE, ODDĚLENÍ VÝSTAVBY, ODDĚLENÍ ÚZEMNÍHO PLÁNOVÁNÍ A PAMÁTKOVÉ PÉČE			Štátní pečetě vydat:
Zpracoval a přifirmoval:			
Funkce:			
Podpis:			
Štátní pečetě vydat:			
HLAVNÍ PROJEKTANT:	ALFING Zlín, spol. s r.o.	ČÍSLO PÁNE:	AUTORIZACE:
	J. STÁBĚ 165, 763 02 ZLÍN - MALENOVICE tel: +420 571 518 518 fax: +420 565 107 585 e-mail: info@alfing.cz	03/2012	
SRUBODAVATEL:		MĚŘNÍK: 1 : 5 000	STUPĚŇ: NÁVBH
POŘIZOVATEL:	MĚSTSKÝ ÚŘAD ŠLAPANICE, ODDĚLENÍ VÝSTAVBY, ODDĚLENÍ ÚZEMNÍHO PLÁNOVÁNÍ A PAMÁTKOVÉ PÉČE	ZÁKAZNÍ ČÍSLO: 69-220	ARCHTEKT: ING. ARCH. V. POKLUDA
NÁZEV AKCE:	ÚZEMNÍ PLÁN ÚJEZD U BRNA	ODP. PROJ. PROFESE: ING. PETRA KÁLKOVÁ	PROJEKT: VUTĚCH EICHLER
OBSAH:	VODNÍ HOSPODÁŘSTVÍ - SCHEMA	ČÍSLO VÝKRESU / REVIZE:	II.B4

