


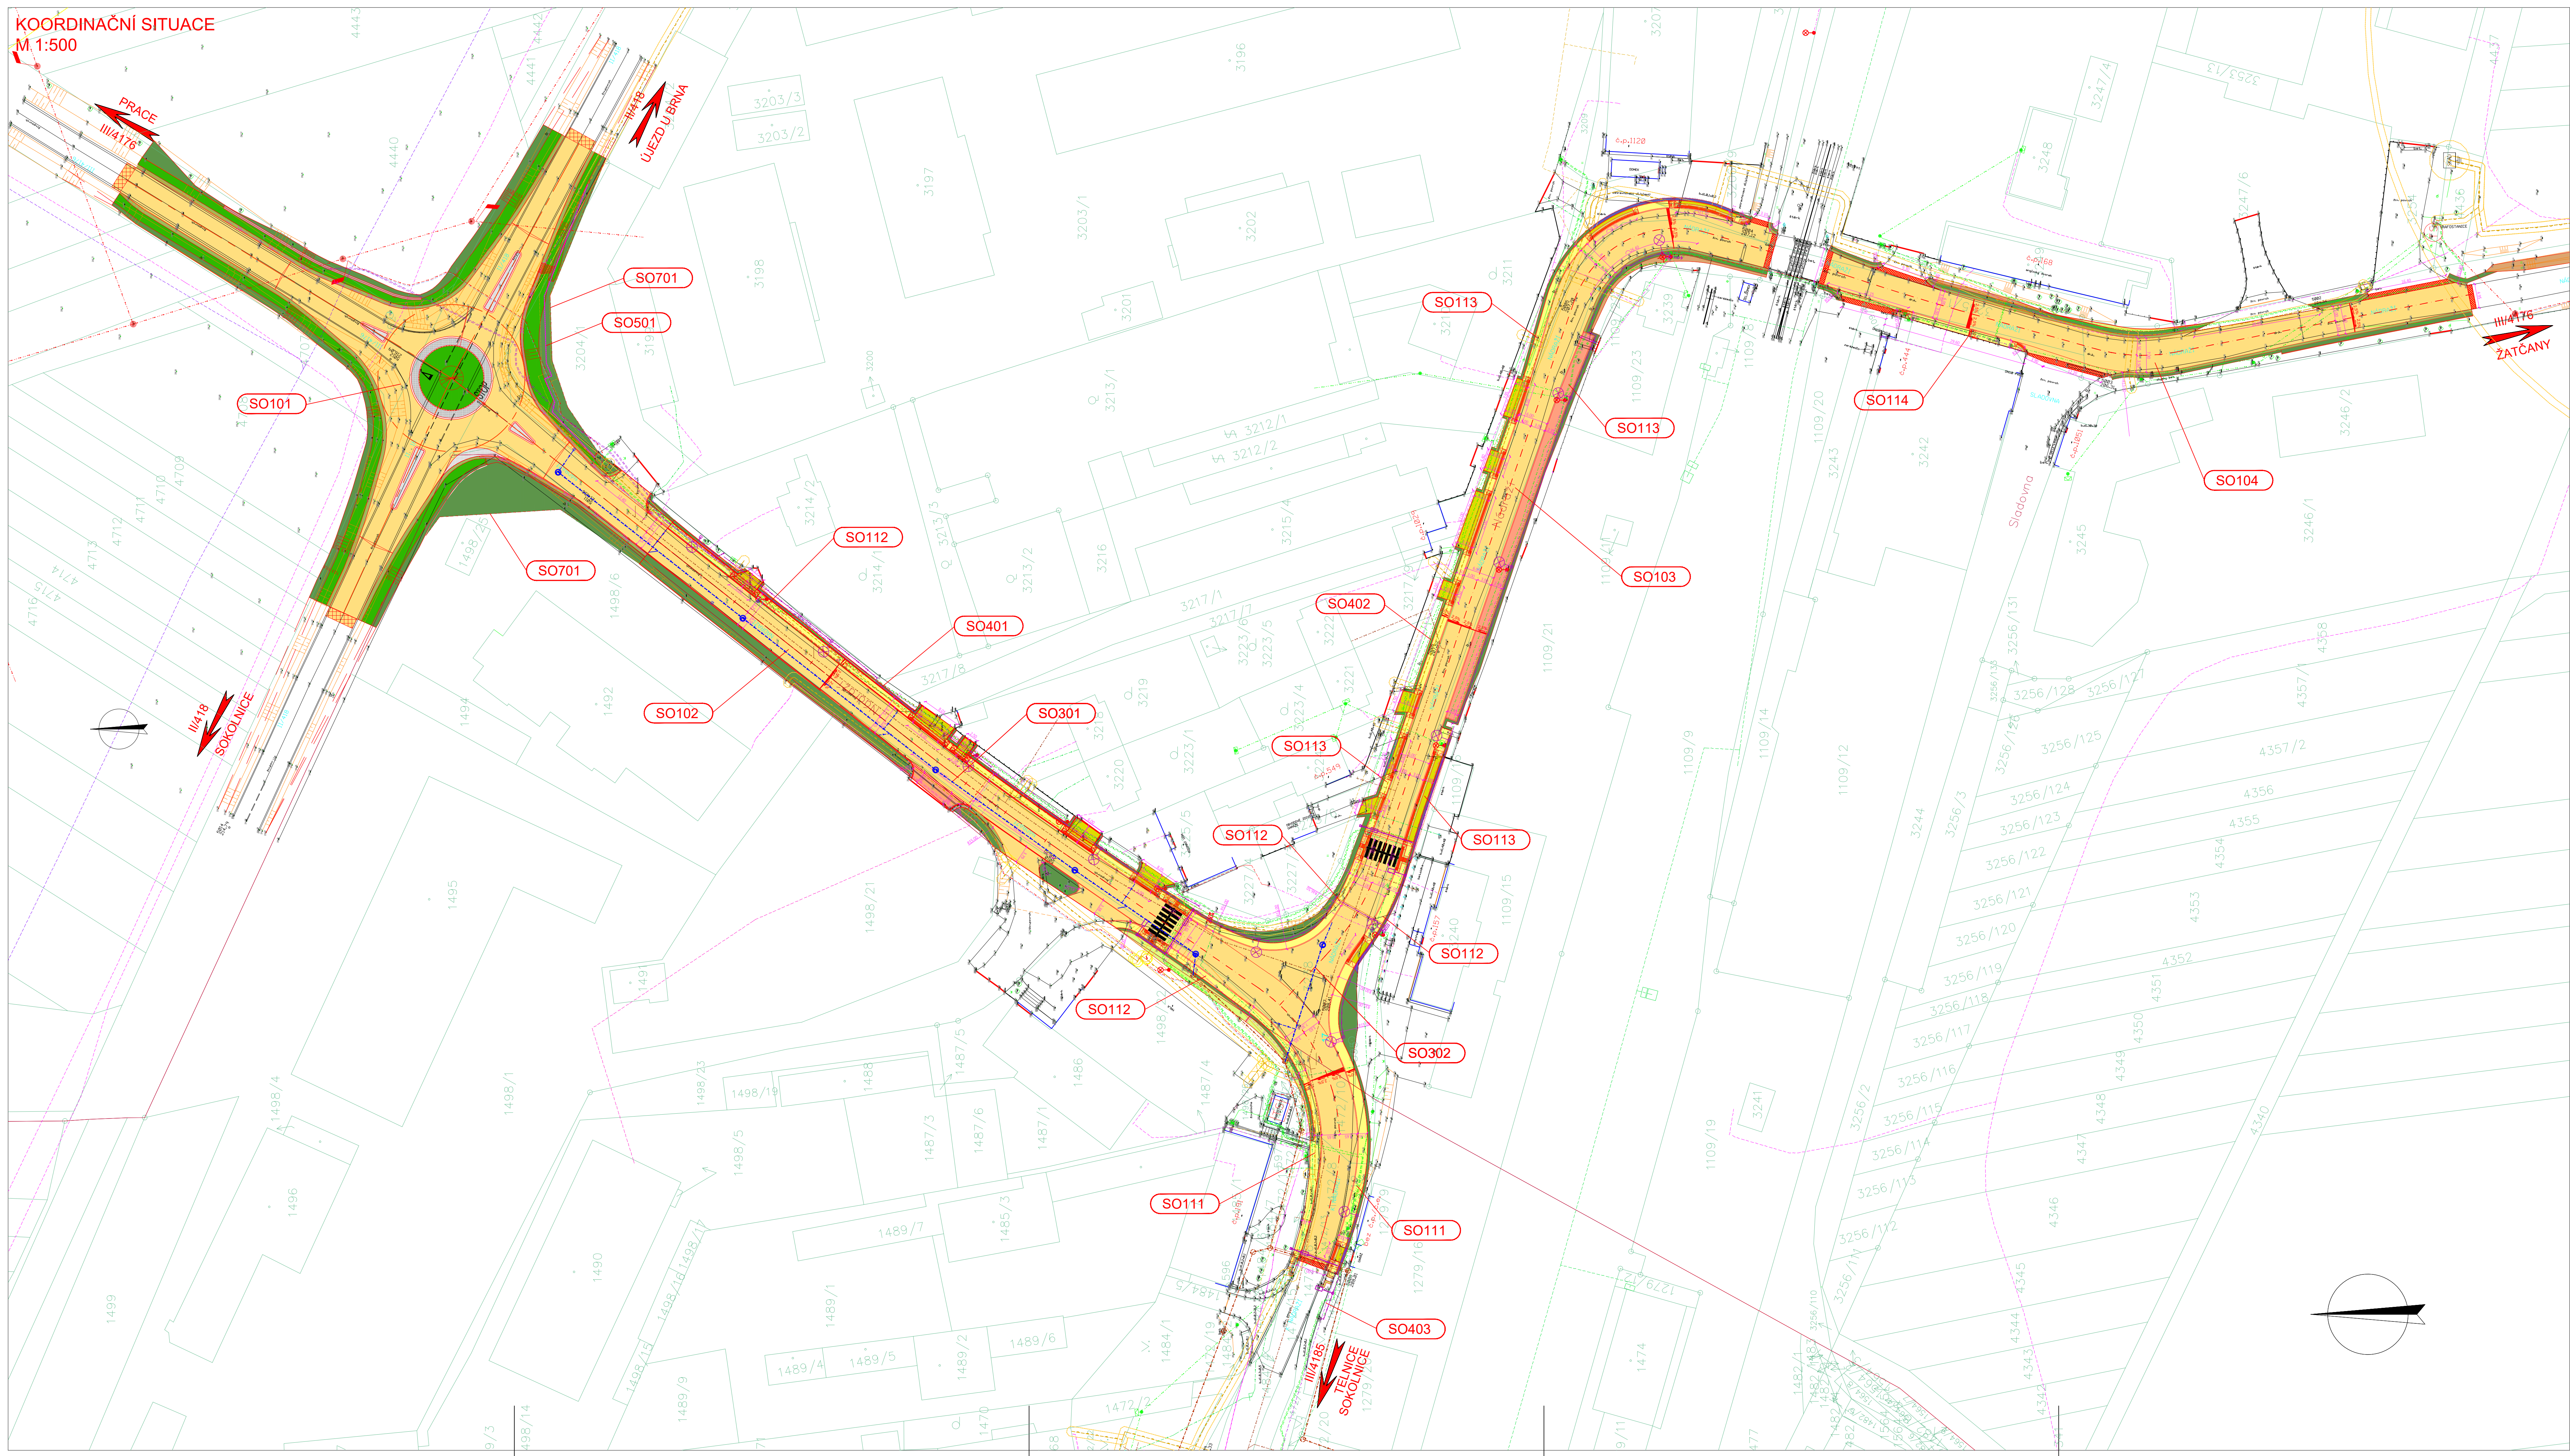

| Legenda stavebních objektů |                                  |       |                                       |
|----------------------------|----------------------------------|-------|---------------------------------------|
| SO101                      | Okružní křižovatka               | SO193 | DIO - ulice Nádraží - II. část        |
| SO102                      | Ulice Nádraží - I. část          | SO194 | DIO - ulice Nádraží - III. část       |
| SO103                      | Ulice Nádraží - II. část         | SO301 | Kanalizace - ulice Nádraží - I. část  |
| SO104                      | Ulice Nádraží - III. část        | SO302 | Kanalizace - ulice Nádraží - II. část |
| SO111                      | Chodník Telnice                  | SO401 | VO - ulice Nádraží - I. část          |
| SO112                      | Chodník Újezd u Brna - I. část   | SO402 | VO - ulice Nádraží - II. část         |
| SO113                      | Chodník Újezd u Brna - II. část  | SO403 | VO - ulice Nádraží - III. část        |
| SO114                      | Chodník Újezd u Brna - III. část | SO501 | Přeložka STL plynovodu                |
| SO191                      | DIO - okružní křižovatka         | SO701 | Náhradní oplocení                     |
| SO192                      | DIO - ulice Nádraží - I. část    |       |                                       |

| Legenda ploch |                                 |  |                                          |
|---------------|---------------------------------|--|------------------------------------------|
|               | komunikace - asfalt             |  | násyp zeleň - okružní křižovatka         |
|               | komunikace - asfalt (frézování) |  | chodník - bet. dlažba tl. 60mm - šedá    |
|               | násyp                           |  | chodník - bet. dlažba tl. 80mm - šedá    |
|               | výkop                           |  | chodník - dlažba (dvojřádek) - šedá      |
|               | nezpevněná krajnice             |  | chodník - bet. dlažba reliéfní - červená |
|               | zatravněná plocha               |  | oprava stávající konstrukce              |
|               | bet. dlažba, šedá tl. 60mm      |  | betonová dlažba - šedá tl. 80mm          |

| Legenda inženýrských sítí - stávající |                                     | Legenda inženýrských sítí - nové |                           |
|---------------------------------------|-------------------------------------|----------------------------------|---------------------------|
|                                       | vodovod BVK                         |                                  | přeložka a nové vedení VO |
|                                       | CETIN - síť metalické               |                                  | nové lampy VO             |
|                                       | CETIN - síť optické                 |                                  | nová dešťová kanalizace   |
|                                       | CETIN - neprovozované sítě          |                                  | přeložka plynovodu        |
|                                       | CETIN - nadzemní síť metalické      |                                  |                           |
|                                       | EG.D VN nadzemní                    |                                  |                           |
|                                       | EG.D VN podzemní                    |                                  |                           |
|                                       | EG.D VN zrušené                     |                                  |                           |
|                                       | EG.D zařízení sdělovací techniky    |                                  |                           |
|                                       | EG.D NN podzemní                    |                                  |                           |
|                                       | EG.D NN nadzemní                    |                                  |                           |
|                                       | GasNet VTL plynovod                 |                                  |                           |
|                                       | GasNet STL plynovod                 |                                  |                           |
|                                       | Újezd u Brna - VO podzemní          |                                  |                           |
|                                       | Újezd u Brna - VO nadzemní          |                                  |                           |
|                                       | SSZ kabely SEE                      |                                  |                           |
|                                       | SSZ SPS kanalizace dešťová          |                                  |                           |
|                                       | VAS vodovod                         |                                  |                           |
|                                       | VAS gravitační kanalizace splašková |                                  |                           |

II/418, III/4176 SOKOLNICE, OKRUŽNÍ KŘIŽOVATKA

UMÍSTĚNÍ: SOKOLNICE (K.Ú. TELNICE U BRNA, K.Ú. ÚJEZD U BRNA)

STAVEBNÍK: SUS JMK ŽEROTINOVÝ NÁMĚSTÍ 449/3, 602 00 BRNO

PROJEKTANT: PRINTES - ATELIER s.r.o., MOSTNÍ 116, 750 02 PŘEROV

STUPEŇ PD: DPZ

ZODPOVĚDNÝ PROJEKTANT: Martin Lukš

ZAKÁZKA: 250062

KONTROLOVAL: Ing. Švatava Vrtová

DATUM: UNOR 2025

ZPRACOVAL: Martin Lukš

C - Situační výkresy

KOORDINAČNÍ SITUÁČNÍ VÝKRES

KOPIE:

PRINTES  
ATELIER  
s.r.o.  
IČO: 25691089  
TEL: 581 203 756, 581 302 479  
MOSTNÍ 116, 750 02 PŘEROV

SVÁZEK: C

VÝKRES: 03.