


ÚZEMNÍ STUDIE PLOCHY Č. 2 LOKALITA "ZA UL. 9. KVĚTNA"

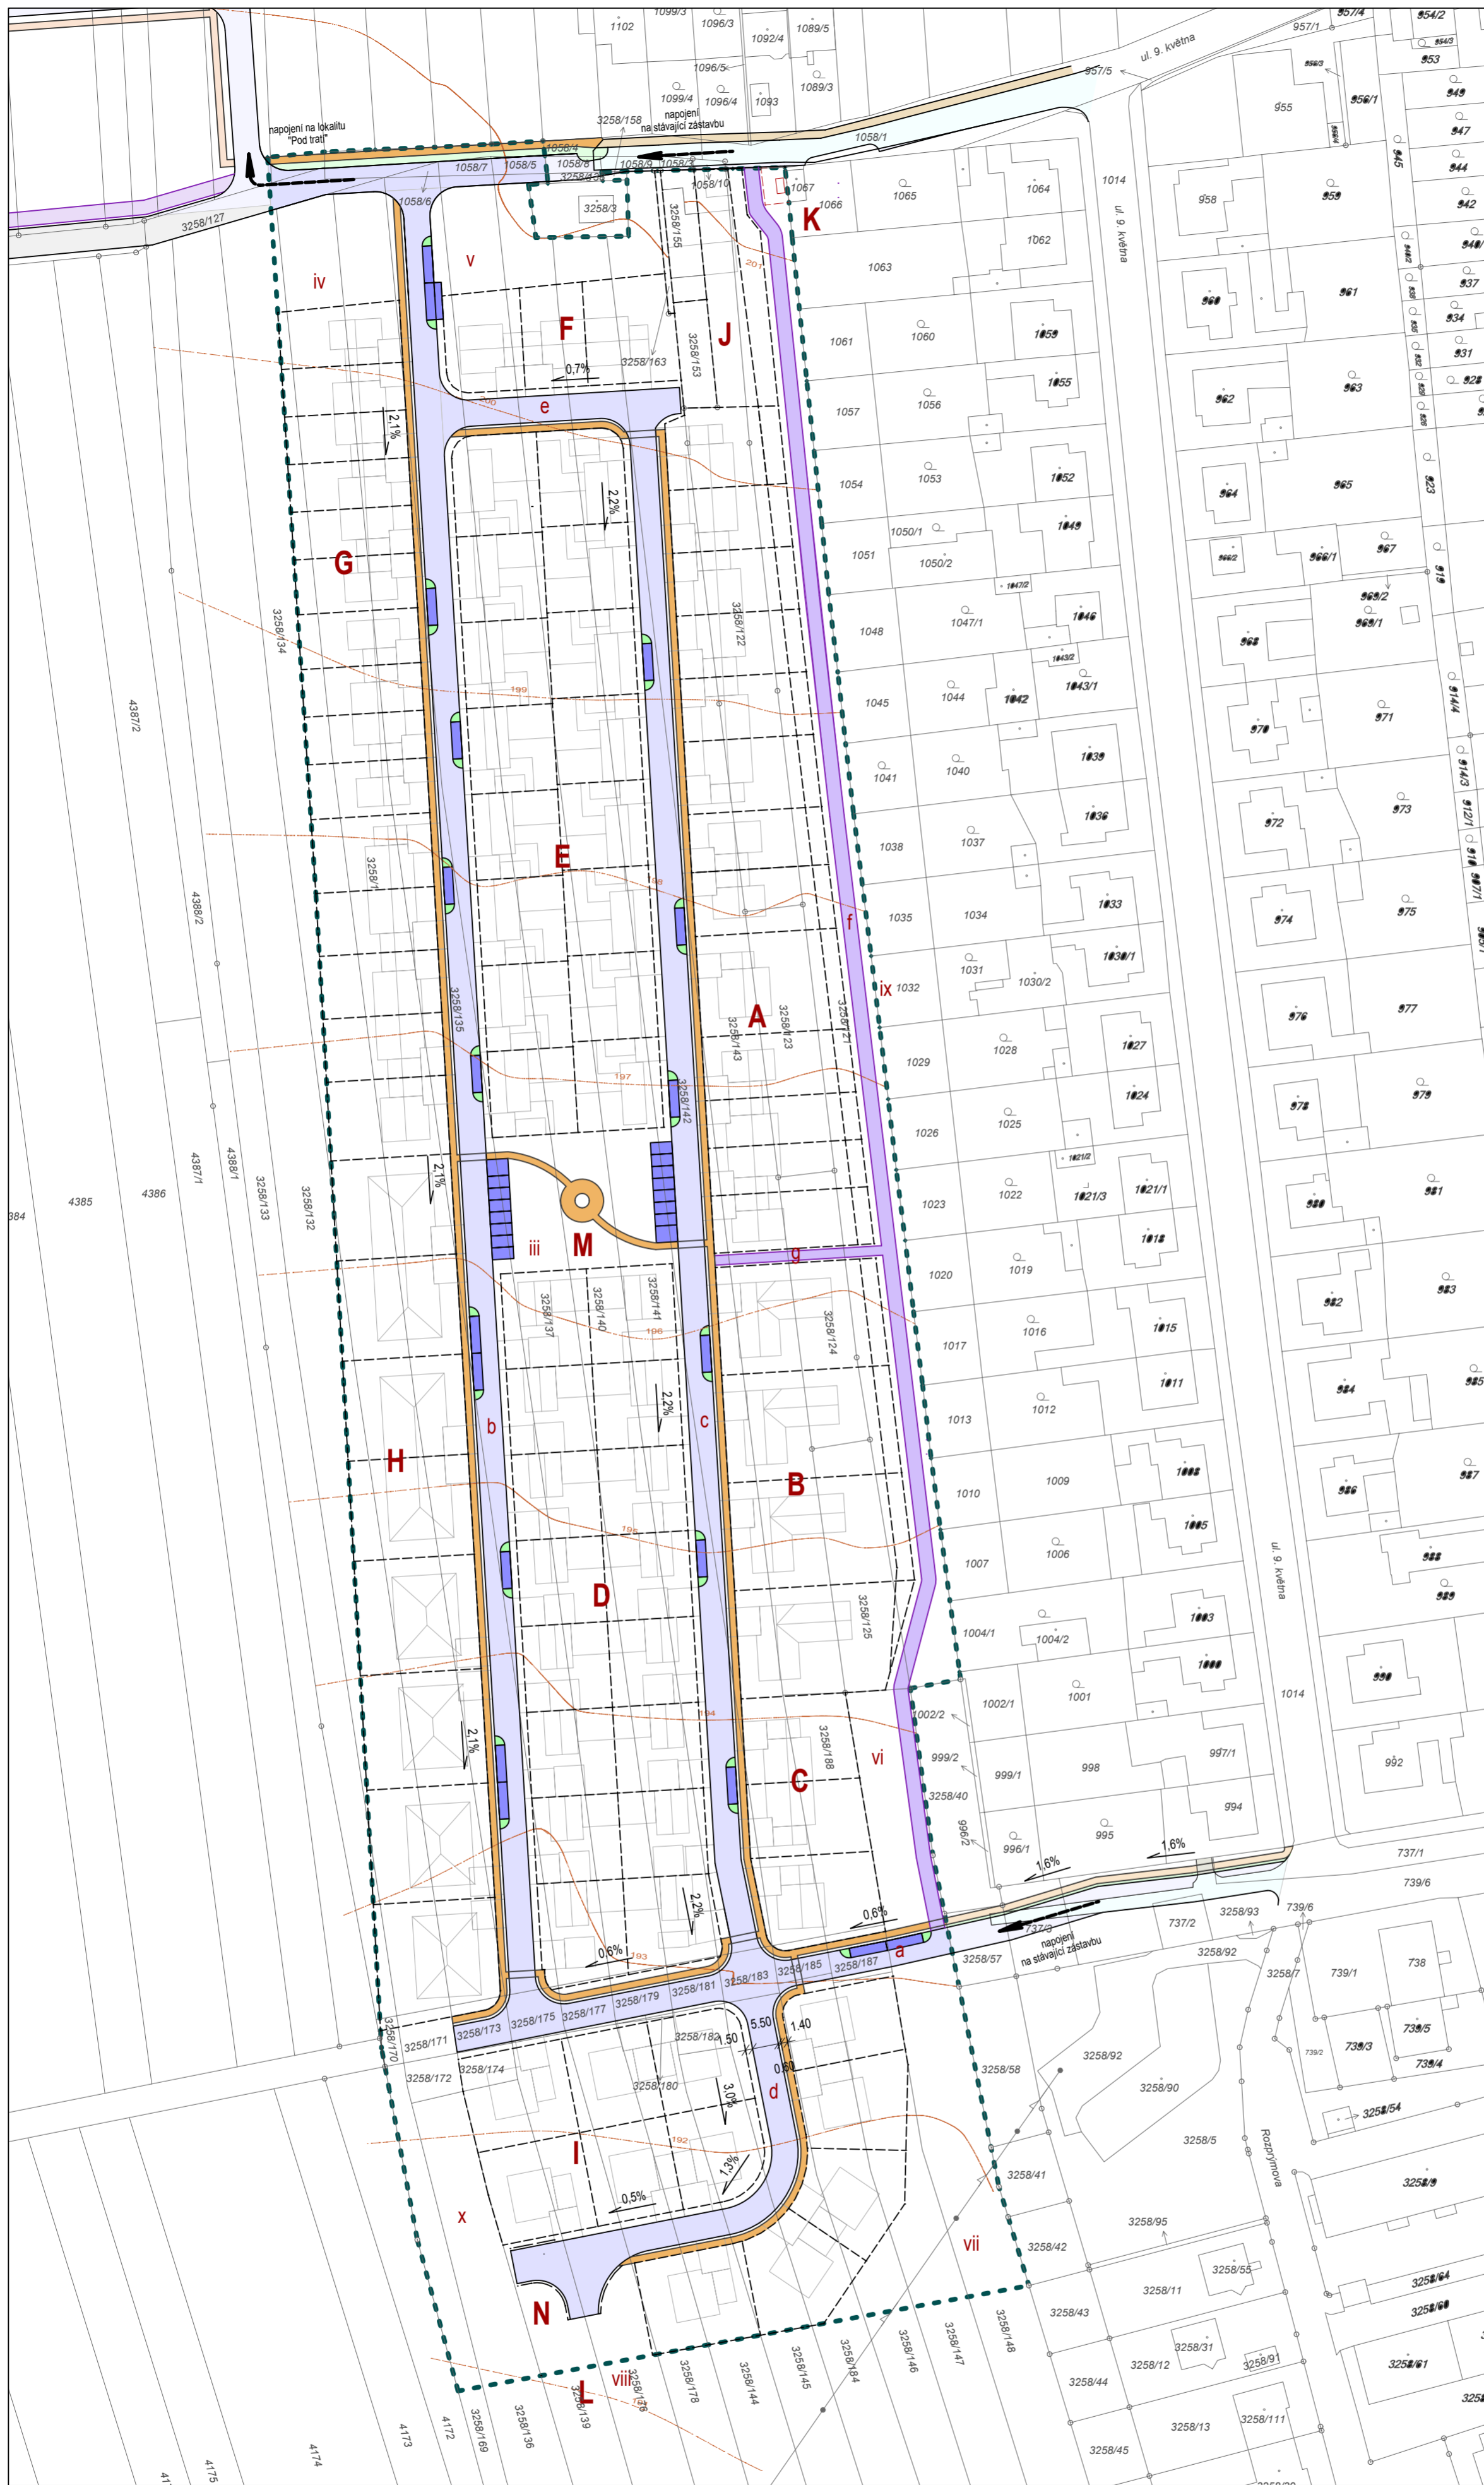

LEGENDA:
FUNKČNÍ REGULACE - PODMÍNKY PRO VYMEZENÍ A VYUŽITÍ POZEMKŮ

stav	návrh	
		vozovka
		přijezdová komunikace
		chodník
		cyklostezka
		veřejné parkovací stání
		pozemky městské zeleně


LIMITY VYUŽITÍ ÚZEMÍ

- ochranné pásmo železnice

HRANICE

- hranice řešené lokality
- stávající katastrální mapa
- nová hranice pozemků

ÚZEMNÍ STUDIE PLOCHY Č. 2 LOKALITA "ZA UL. 9. KVĚTNA"

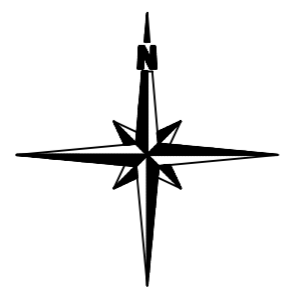

Hlavní projektant Ing. Jan Harašta, CSc.	Projektant Ing. Jan Harašta, CSc.	Vypracoval Mgr. David Skýba	Technická kontrola Ing. Jan Harašta, CSc.	Ing. Jan Harašta, CSc. Rolenova 73, 620 01 Brno IČO: 114 78 624, DIČ CZ480204461 tel.: 737 605 942, e-mail: projekce@harašta.cz
Pořizovatel: MĚSTSKÝ ÚŘAD ÚJEZD U BRNA Stupeň: ÚZEMNÍ STUDIE Obsah výkresu: DOPRAVNÍ INFRASTRUKTURA				