


ÚZEMNÍ STUDIE PLOCHY Č. 2 LOKALITA "ZA UL. 9. KVĚTNA"

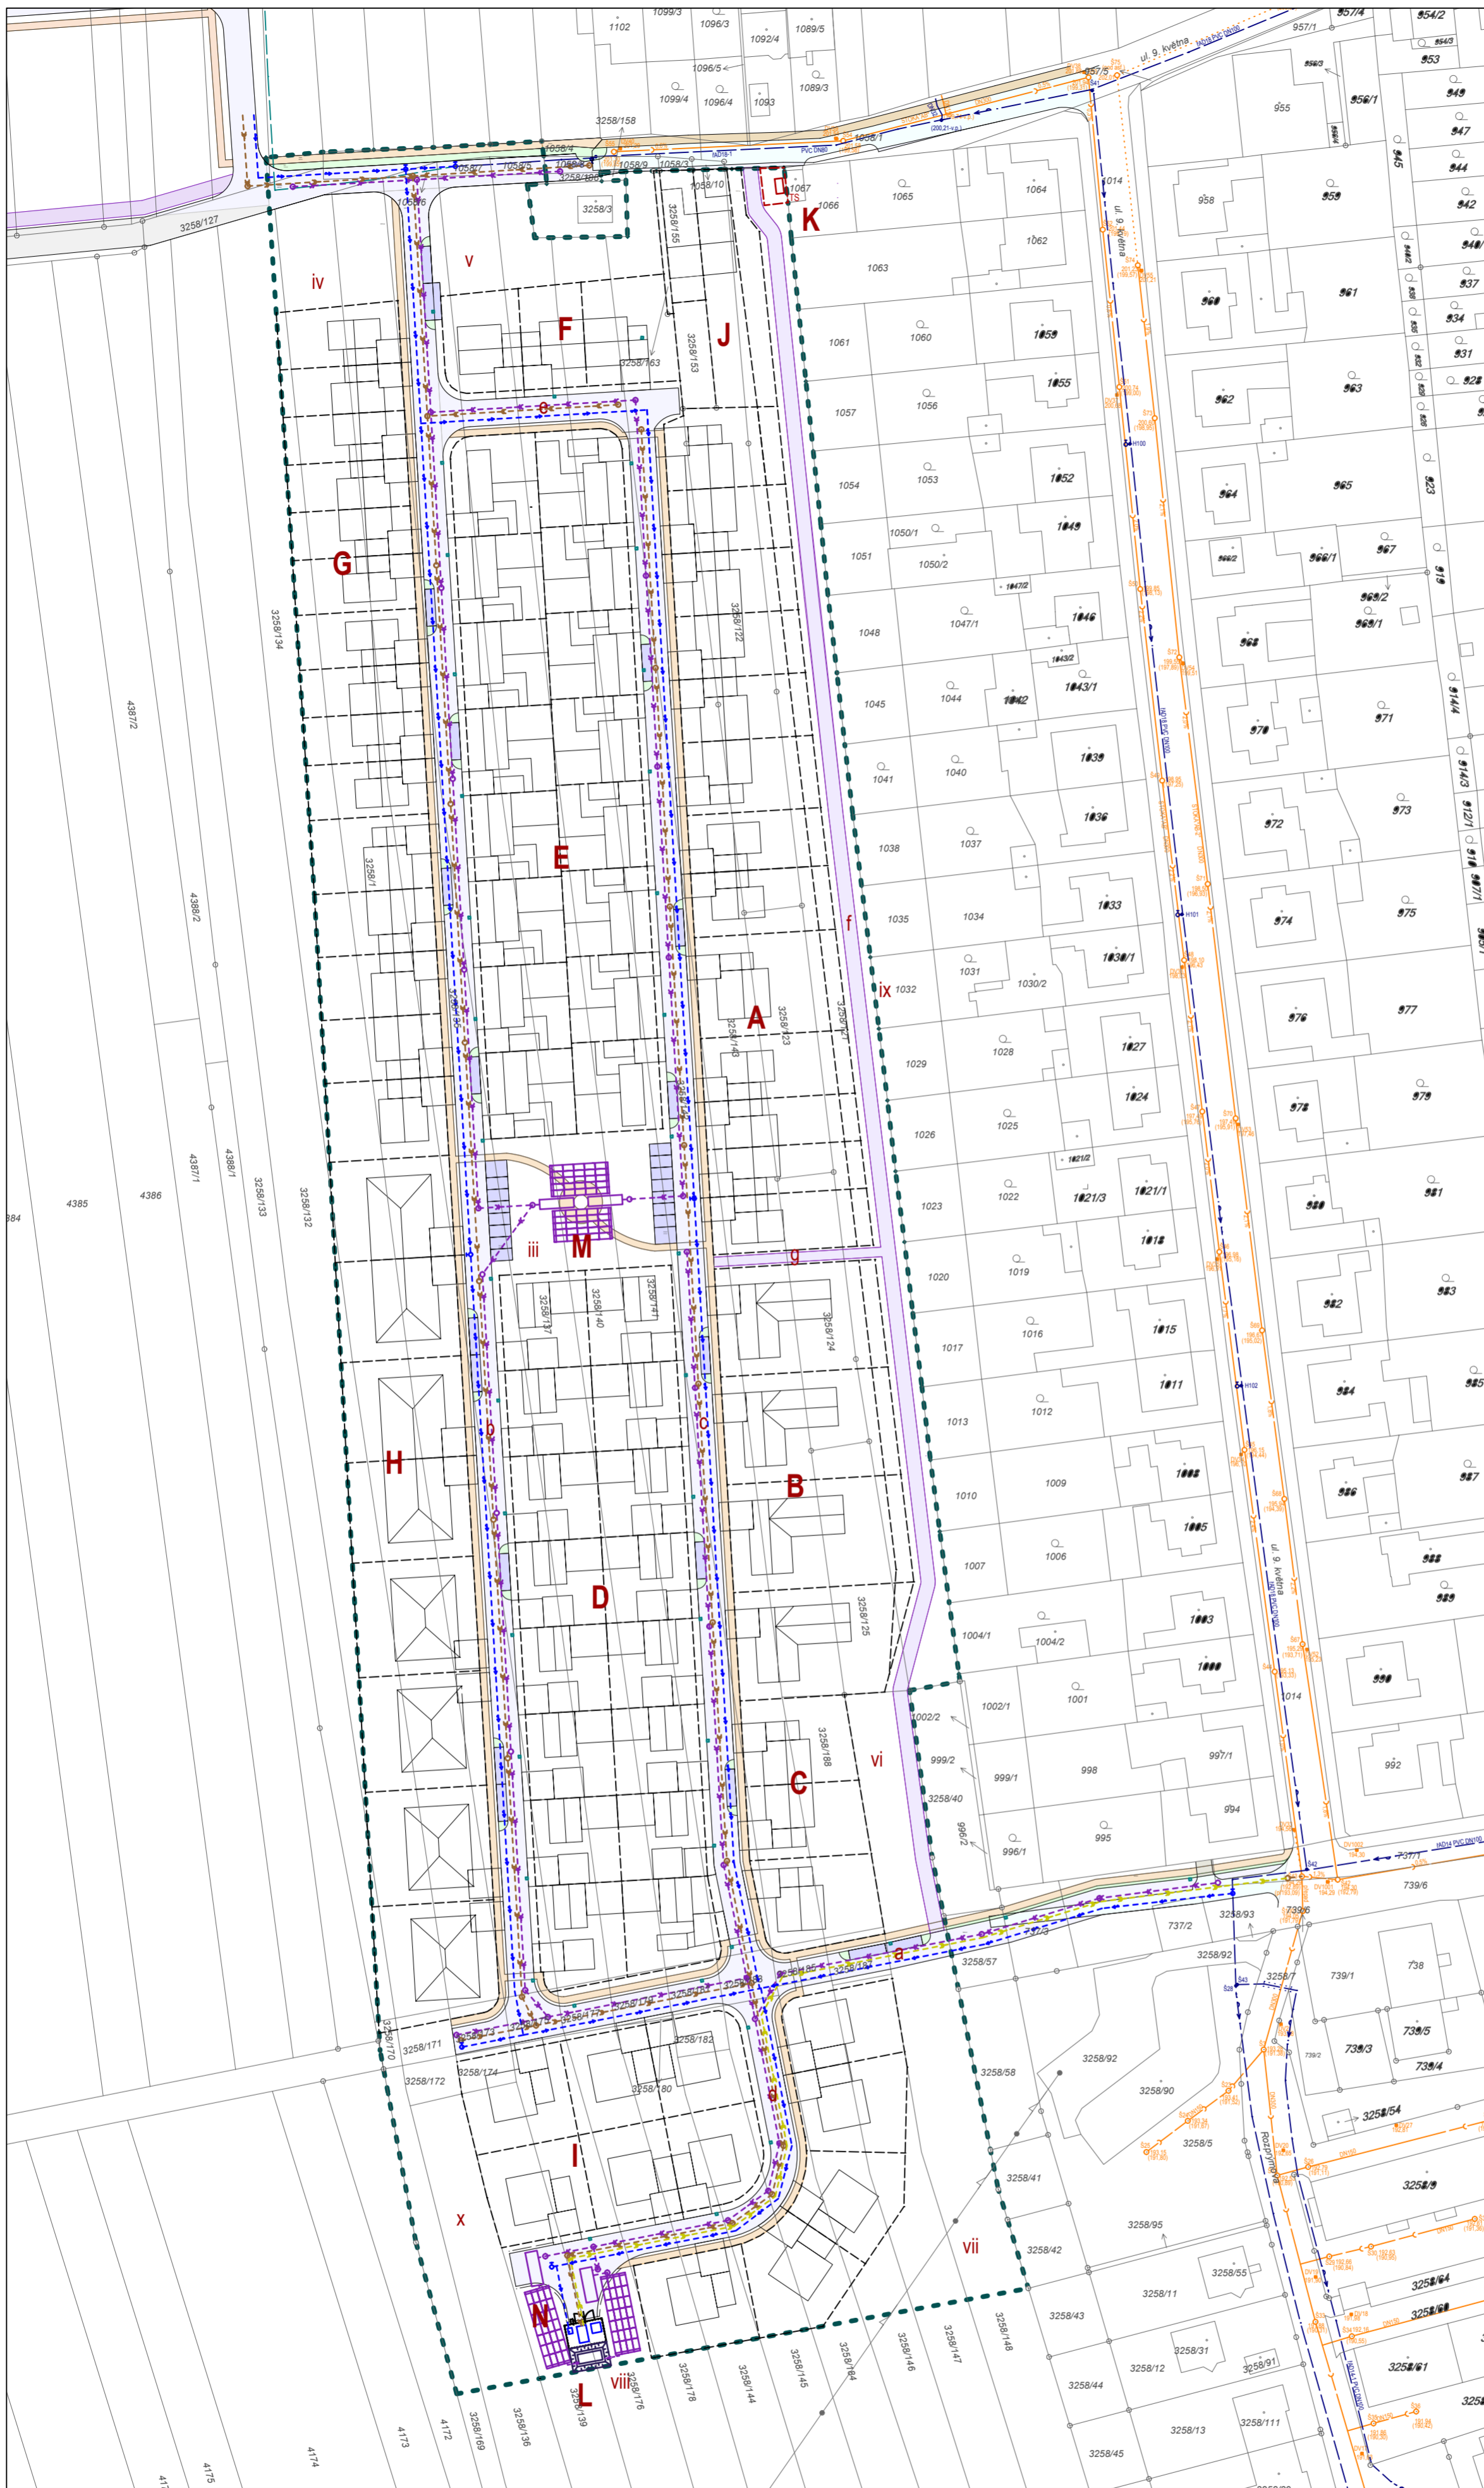

LEGENDA:
FUNKČNÍ REGULACE - PODMÍNKY PRO VYMEZENÍ A VYUŽITÍ POZEMKŮ

stav	návrh	
		vozovka
		příjezdová komunikace
		chodník
		cyklostezka
		veřejné parkovací stání
		pozemky městské zeleně

LIMITY VYUŽITÍ ÚZEMÍ

- ochranné pásmo železnice

HRANICE

- hranice řešené lokality
- stávající katastrální mapa
- nová hranice pozemků

KANALIZACE

stav	návrh	
		stoka jednotné kanalizace
		stoka splaškové kanalizace
		splašková kanalizace - tlaková část
		stoka dešťové kanalizace
		podzemní retenční nádrž
		vsakovací objekt
		šachta splaškové kanalizace
		šachta dešťové kanalizace
		objekty přečerpávací stanice
		vsakovací průleh

VODOVOD

stav	návrh	
		vodovodní řad
		vodovodní řad ke zrušení
		hydrant

ÚZEMNÍ STUDIE PLOCHY Č. 2 LOKALITA "ZA UL. 9. KVĚTNA"

Hlavní projektant Ing. Jan Harašta, CSc.	Projektant Ing. Jan Harašta, CSc.	Vypracoval Mgr. David Skýba	Technická kontrola Ing. Jan Harašta, CSc.	Ing. Jan Harašta, CSc. Rolenova 73, 620 01 Brno IČO: 114 78 624, DIČ CZ48020461 tel: 737 605 942, e-mail: projekce@harašta.cz
Pořizovatel: MĚSTSKÝ ÚŘAD ÚJEZD U BRNA Stupeň: ÚZEMNÍ STUDIE Obsah výkresu: VODNÍ HOSPODÁŘSTVÍ A KANALIZACE			Datum: III. 2021 Archivní číslo: H-1441/19 Měřítko: 1:1000 Výkres číslo: 03	

