


ÚZEMNÍ STUDIE PLOCHY Č. 1
LOKALITA "POD TRATÍ"

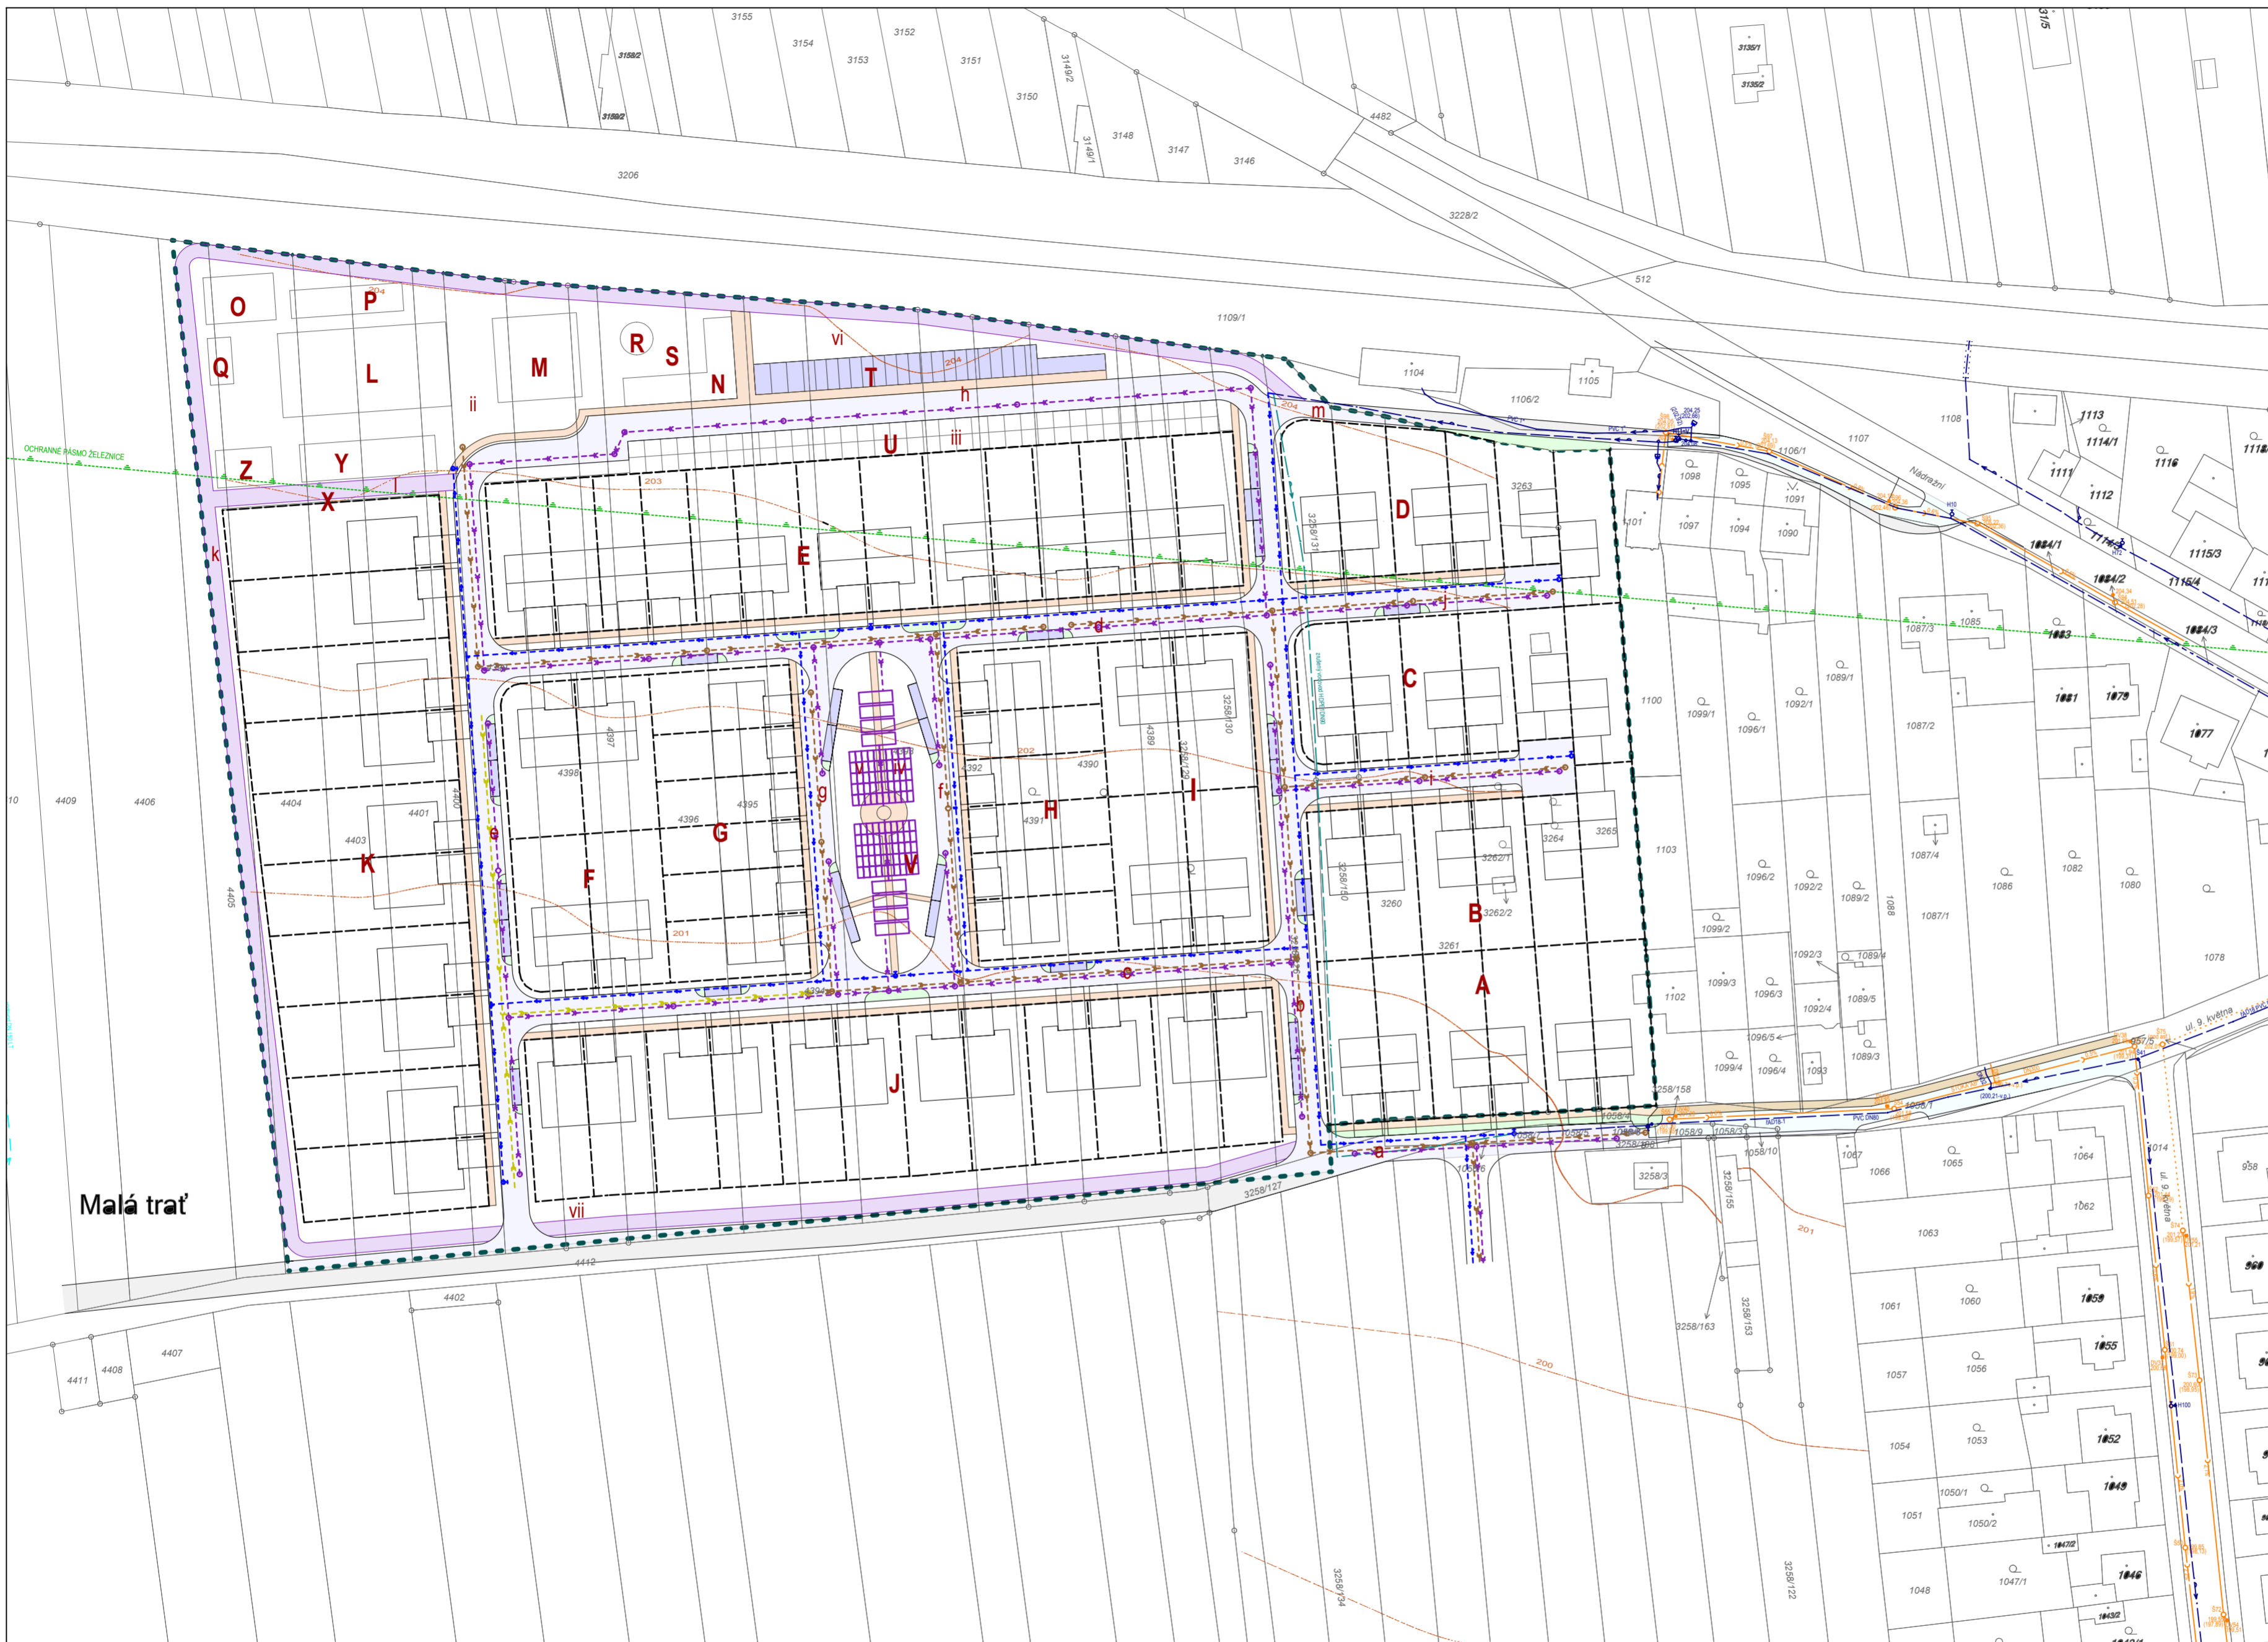

LEGENDA:

FUNKČNÍ REGULACE - PODMÍNKY PRO VYMEZENÍ A VYUŽITÍ POZEMKŮ

stav	návrh	vozovka
		příjezdová komunikace
		chodník
		cyklostezka
		veřejné parkovací stání
		pozemky městské zeleně

LIMITY VYUŽITÍ ÚZEMÍ

ochranné pásmo železnice

HRANICE

hranice řešené lokality

stávající katastrální mapa

nová hranice pozemků

KANALIZACE

stav	návrh	stoka jednotné kanalizace
		stoka splaškové kanalizace
		splašková kanalizace - tlaková část
		stoka dešťové kanalizace
		podzemní retenční nádrž
		vsakovací objekt

VODOVOD

stav	návrh	vodovodní řád
		vodovodní řád ke zrušení

Malá trať

ÚZEMNÍ STUDIE PLOCHY Č. 1 LOKALITA "POD TRATÍ"

Hlavní projektant Ing. Jan Harašta, CSc.	Projektant Ing. Jan Harašta, CSc.	Vypracoval Mgr. David Škýba	Technická kontrola Ing. Jan Harašta, CSc.	Ing. Jan Harašta, CSc. Rolenčova 73, 620 00 Brno IČO: 114 78 624, DIČ CZ480204461 tel.: 737 625 942, e-mail: projektce@harašta.cz
Pořizovatel: MĚSTSKÝ ÚŘAD ÚJEZD U BRNA Stupeň: ÚZEMNÍ STUDIE Obsah výkresu: VODNÍ HOSPODÁŘSTVÍ A KANALIZACE			Datum: II. 2021 Archivní číslo: H-1440/19 Měřítko: 1:1000 Výkres číslo: 03	

