


ÚZEMNÍ PLÁN ÚJEZD U BRNA

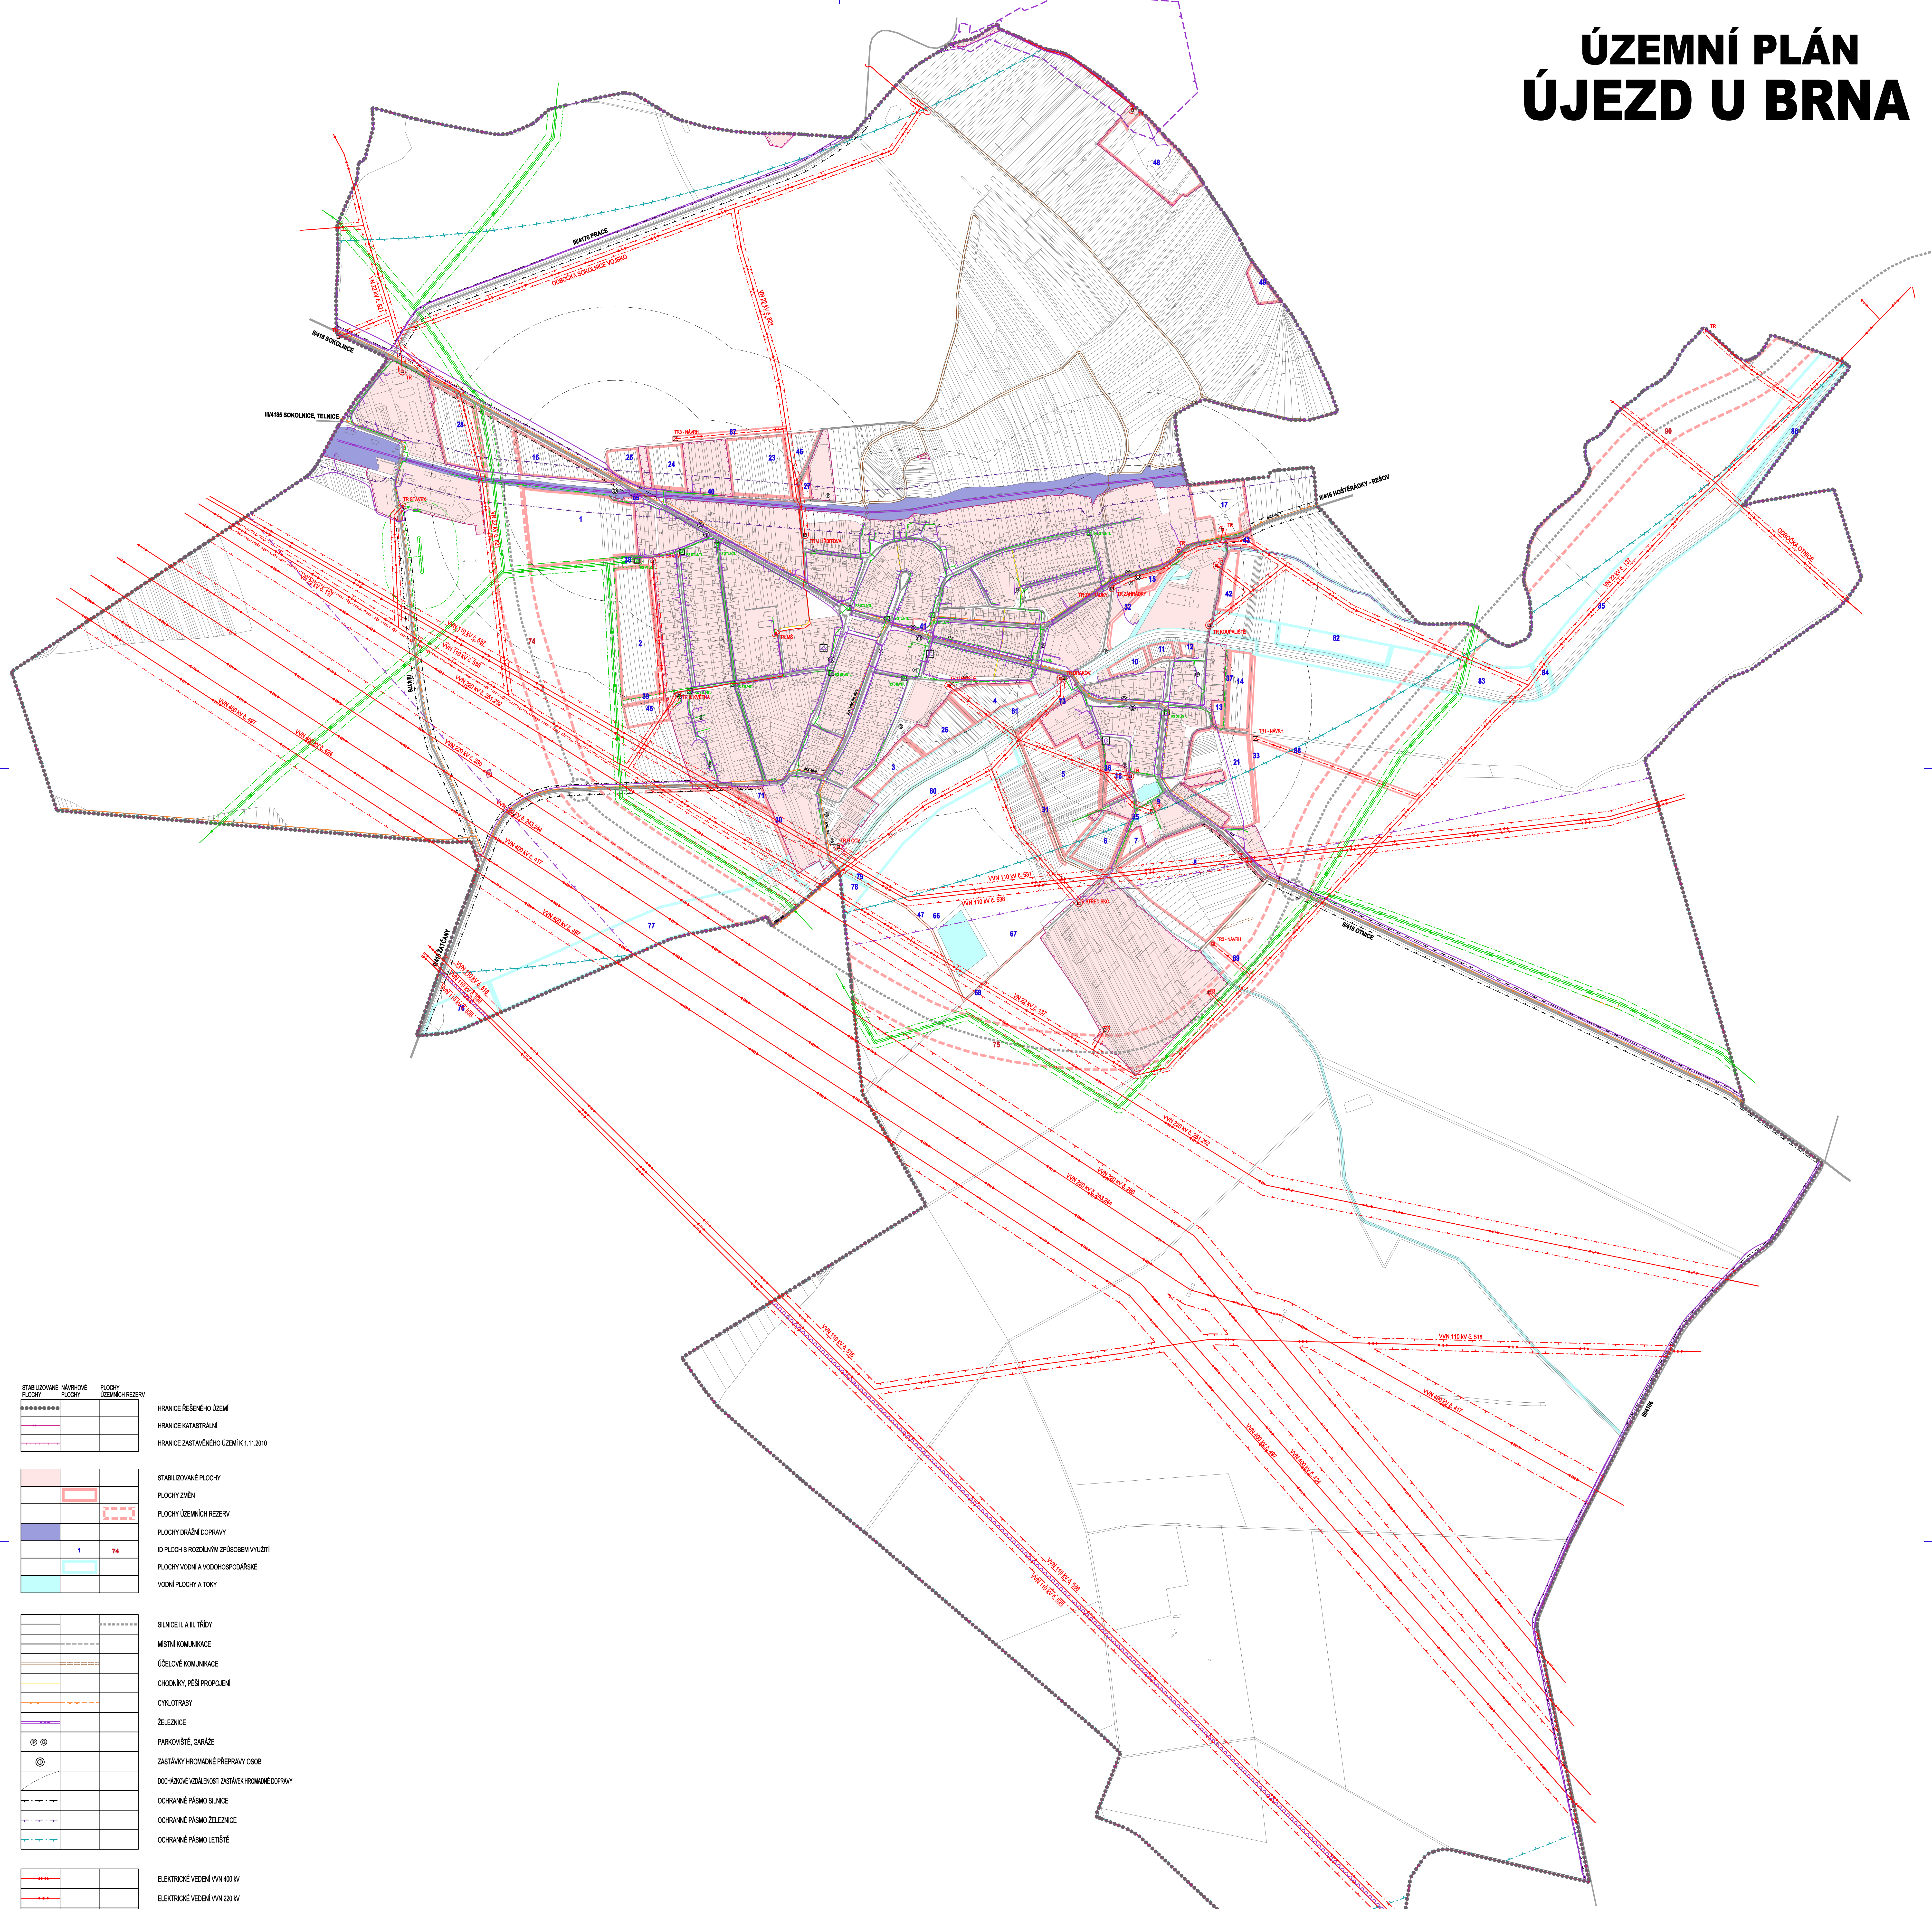

STABILIZOVANÉ PLOCHY	NÁVRHOVÉ PLOCHY	PLOCHY ÚZEMNÍCH REZERV	
-----			HRANICE REŠENÉHO ÚZEMÍ
-----			HRANICE KATASTRÁLNÍ
-----			HRANICE ZASTAVĚNÉHO ÚZEMÍ K 1.11.2010
			STABILIZOVANÉ PLOCHY
			PLOCHY ZMĚN
			PLOCHY ÚZEMNÍCH REZERV
			PLOCHY DRAŽNÍ DOPRAVY
			DO PLOCH S ROZDÍLNÝM ZPŮSOBEM VYUŽITÍ
			PLOCHY VODNÍ A VODOCHOPNĚNÉ
			VODNÍ PLOCHY A TOKY
			SILNICE I. A II. TŘÍDY
			MÍSTNÍ KOMUNIKACE
			ÚČELOVÉ KOMUNIKACE
			CHODNÍKY, PĚŠÍ PROPOJENÍ
			CYKLOTRASY
			ŽELEZNICE
			PARKOVIŠTĚ, GARÁŽE
			ZASTÁVKY HRMADNÉ PŘEPRAVY OSOB
			DOCHÁZKOVÉ VĚDĚLNOSTI DASTÁVKY HRMADNÉ DOPRAVY
			OCHRANNÉ PÁSMO SILNICE
			OCHRANNÉ PÁSMO ŽELEZNICE
			OCHRANNÉ PÁSMO LETIŠTĚ
			ELEKTRICKÉ VEDĚNÍ VN 400 kV
			ELEKTRICKÉ VEDĚNÍ VN 220 kV
			ELEKTRICKÉ VEDĚNÍ VN 110 kV
			ELEKTRICKÉ VEDĚNÍ VN 22 kV
			KABEL ELEKTRICKÉHO VEDĚNÍ VN 22 kV
			ELEKTRICKÁ STANICE (TRAFOSTANICE)
			OCHRANNÉ PÁSMO ELEKTRICKÉHO VEDĚNÍ
			VTL PLYNOVOD
			STL PLYNOVOD
			MTL PLYNOVOD
			REGULAČNÍ STANICE PLYNU VTL/STL/MTL
			STANICE KATODOVÉ OCHRANY VTL PLYNOVODU
			OCHRANNÉ PÁSMO VTL PLYNOVODU
			BEZPEČNOSTNÍ PÁSMO VTL PLYNOVODU
			KATODOVÁ OCHRANA VTL PLYNOVODU
			RR TRASA
			ZÁKLADNÍ STANICE
			TELEKOMUNIKAČNÍ KABELY
			KORIDOR RR SMĚRU
			KORIDOR PODZEMNÍCH SÍTÍ

ZÁZNAM O ÚČINNOSTI			
Správní orgán, který oznámil zápis vydat:			
ZASTUPITELSTVO MĚSTA ÚJEZD U BRNA			
Číslo jednací:			
Datum vydání:			
Datum nabytí účinnosti:			
Přílohy:			Číslo desky nabytí:
MĚSTSKÝ ÚŘAD ŠLAPANICE, ODDĚLENÍ ÚZEMNÍHO PLANOVÁNÍ A PAMÁTKOVÉ PÉČE			
zpracoval a přejal:			
Funkce:			
Podpis:			
Číslo desky nabytí:			
HLAVNÍ PROJEKTANT:	ALFING Zlín, spol. s r.o.	ČÍSLO PANE:	AUTORIZACE:
	J. ŠTÁBL 165, 763 02 ZLÍN - MALEPŮVCOVCE tel: +420 577 518 518 fax: +420 577 518 518 e-mail: info@alfing.cz		
SRUBODAVATEL:		DATA:	03/2012
		MĚŘNÍK:	1 : 5 000
		STUPEŇ:	NÁVRH
POŘIZOVATEL:	MĚSTSKÝ ÚŘAD ŠLAPANICE, ODDĚLENÍ ÚZEMNÍHO PLANOVÁNÍ A PAMÁTKOVÉ PÉČE	ZÁKAZNÍ ČÍSLO:	59-220
NAZEV AKCE:	ÚZEMNÍ PLÁN	ARCHITEKT:	ING. ARCH. V. POKLUDA
OBSAH:	DOPRAVNÍ INFRASTRUKTURA, ENERGETIKA A VEŘEJNÉ KOMUNIKAČNÍ SÍTĚ - SCHEMA	OSP. PROJ. PROFESE:	ING. BUDĚK HEJČAS
		VYPRACOVANÝ:	VOJTĚCH EICHLER
		ČÍSLO VÝKRESU / REVIZE:	11.B3

