


KATASTRÁLNÍ SITUACE

M 1:250

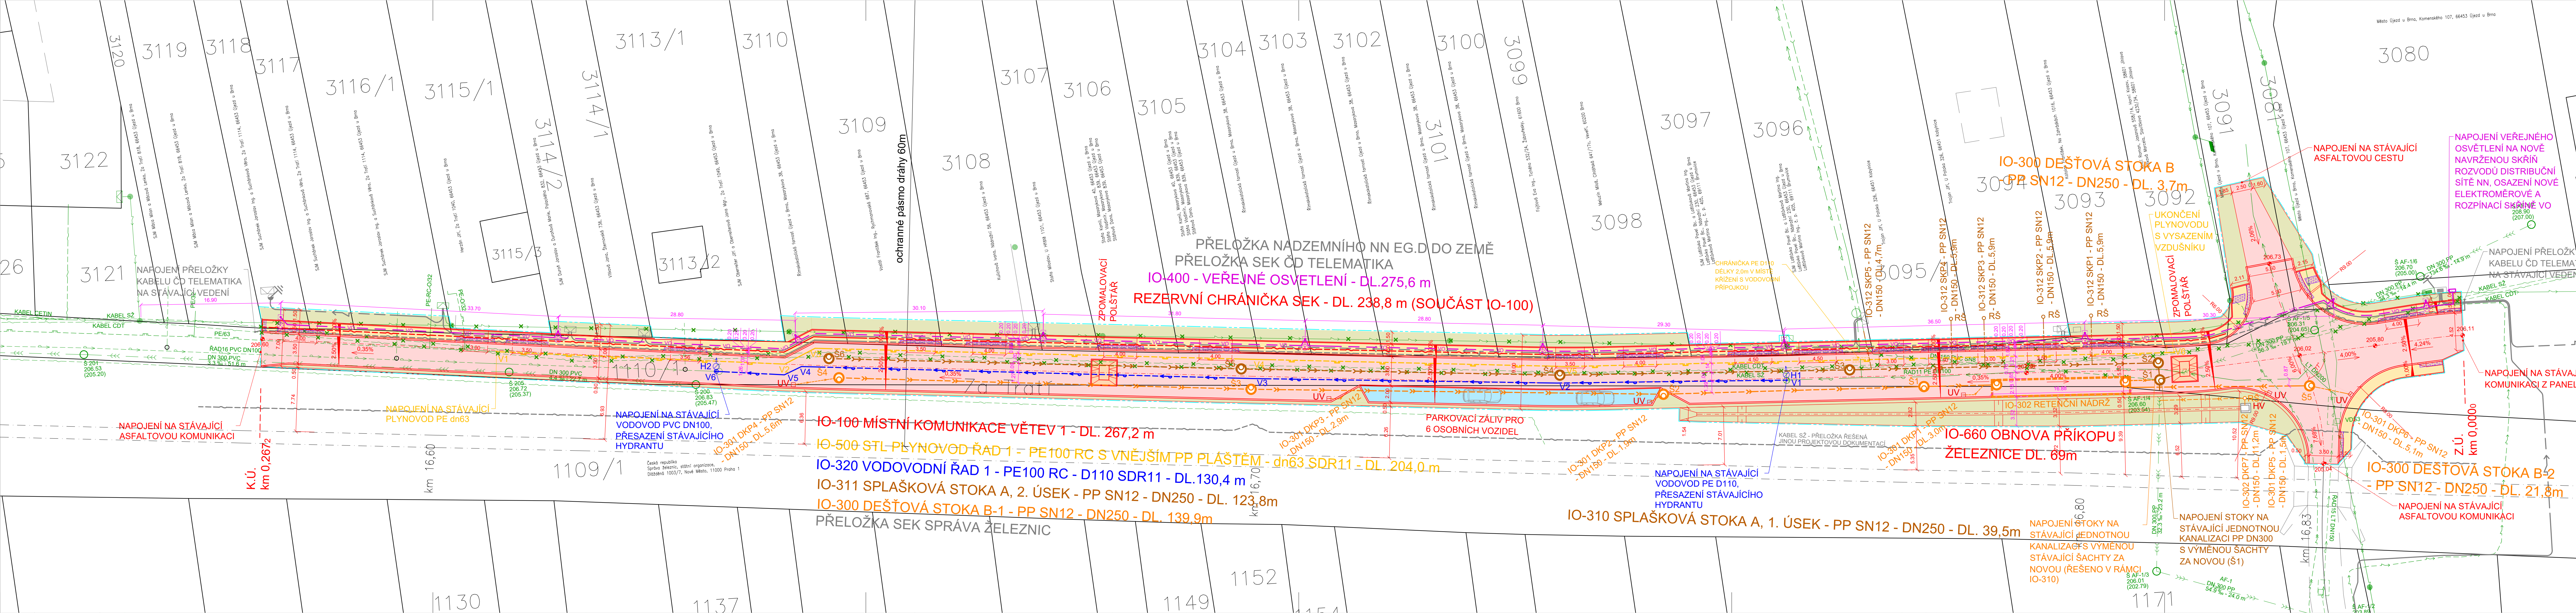

- LEGENDA ČAR:**
- NAVŘZENÉ:**
 - KOMUNIKACE A ZPEVNĚNÉ PLOCHY UPRAVENÝ TERÉN - NAVŘH
 - OBVOD STAVBY
 - STÁVAJÍCÍ:**
 - STÁVAJÍCÍ TERÉN
- LEGENDA ŠRAF:**
- ASFALTOVÝ BETON
 - SKLADEBNÁ DLAŽBA POJÍZDNÁ
 - VJEZDY, ZPOMALOVACÍ PRAHY
 - SKLADEBNÁ DLAŽBA POJÍZDNÁ
 - CHODNIKY A POCHOZNÉ PLOCHY
 - HMATOVÁ (SLEPEČKÁ) DLAŽBA ČERVENÉ BARVY
 - DRENÁŽNÍ DLAŽBA - PARKOVACÍ PRAHY
 - OHUMUSOVÁNÍ A OSETÍ TRAVNÍ SMĚSI
- LEGENDA SÍTÍ:**
- STÁVAJÍCÍ:**
 - RUŠENÉ:
 - VODOVOD - MĚSTO ÚJEZD U BRNA
 - DISTRIBUČNÍ SÍŤ STL PLYNOVODU - GASNET
 - KANALIZACE JEDNOTNÁ - MĚSTO ÚJEZD U BRNA
 - KANALIZACE DEŠŤOVÁ - MĚSTO ÚJEZD U BRNA
 - KANALIZACE SPLAŠKOVÁ - MĚSTO ÚJEZD U BRNA
 - PODZEMNÍ VEDENÍ VEŘEJNÉHO OSVĚTLENÍ - MĚSTO ÚJEZD U BRNA
 - STOŽÁR VEŘEJNÉHO OSVĚTLENÍ - MĚSTO ÚJEZD U BRNA
 - PODZEMNÍ VEDENÍ NN - EG.D (NAVŘH ŘEŠEN JINOU DOKUMENTACÍ)
 - NADZEMNÍ VEDENÍ NN - EON
 - PODZEMNÍ SDĚLOVACÍ VEDENÍ - CETIN
 - NADZEMNÍ SDĚLOVACÍ VEDENÍ - CETIN
 - CHRÁNIČKA PRO MOŽNOST VÝHELEDOVÉHO ROZŠÍŘENÍ PODZEMNÍHO SDĚLOVACÍHO VEDENÍ
 - PODZEMNÍ SDĚLOVACÍ VEDENÍ - ČD TELEMATIKA (NAVŘH ŘEŠEN JINOU DOKUMENTACÍ)
 - PODZEMNÍ SDĚLOVACÍ VEDENÍ - SPRÁVA ŽELEZNIC (NAVŘH ŘEŠEN JINOU DOKUMENTACÍ)
 - NAVŘH:
 - VODOVOD - MĚSTO ÚJEZD U BRNA
 - DISTRIBUČNÍ SÍŤ STL PLYNOVODU - GASNET
 - KANALIZACE JEDNOTNÁ - MĚSTO ÚJEZD U BRNA
 - KANALIZACE DEŠŤOVÁ - MĚSTO ÚJEZD U BRNA
 - KANALIZACE SPLAŠKOVÁ - MĚSTO ÚJEZD U BRNA
 - PODZEMNÍ VEDENÍ VEŘEJNÉHO OSVĚTLENÍ - MĚSTO ÚJEZD U BRNA
 - STOŽÁR VEŘEJNÉHO OSVĚTLENÍ - MĚSTO ÚJEZD U BRNA
 - PODZEMNÍ VEDENÍ NN - EG.D (NAVŘH ŘEŠEN JINOU DOKUMENTACÍ)
 - NADZEMNÍ VEDENÍ NN - EON
 - PODZEMNÍ SDĚLOVACÍ VEDENÍ - CETIN
 - NADZEMNÍ SDĚLOVACÍ VEDENÍ - CETIN
 - CHRÁNIČKA PRO MOŽNOST VÝHELEDOVÉHO ROZŠÍŘENÍ PODZEMNÍHO SDĚLOVACÍHO VEDENÍ
 - PODZEMNÍ SDĚLOVACÍ VEDENÍ - ČD TELEMATIKA (NAVŘH ŘEŠEN JINOU DOKUMENTACÍ)
 - PODZEMNÍ SDĚLOVACÍ VEDENÍ - SPRÁVA ŽELEZNIC (NAVŘH ŘEŠEN JINOU DOKUMENTACÍ)

NAVRH/PŘIPRAVIL: ING. HALOUZKA	ZODPOVĚDĚL PROJEKTANT: ING. HALOUZKA	VEDUJÍCÍ PROJEKTANT: ING. BARTEČEK	TECHNICKÁ KONTROLA: ING. BARTEČEK
MĚSTO: MĚSTO ÚJEZD U BRNA KOMENSKÉHO 107, 664 53 ÚJEZD U BRNA		KATASTR: OZEMÍ ÚJEZD U BRNA	
INVESTOR: MĚSTO ÚJEZD U BRNA KOMENSKÉHO 107, 664 53 ÚJEZD U BRNA		DATUM: 07/2023	
NÁZEV PŘÍLOHY: KATASTRÁLNÍ SITUACE		STUPEŇ: DUR	
		FORMÁT: 7x4	
		MĚŘITKO: Číslo přílohy: C.2	
		MĚŘITKO: 1:250	

