


KOORDINAČNÍ SITUACE

M 1:250

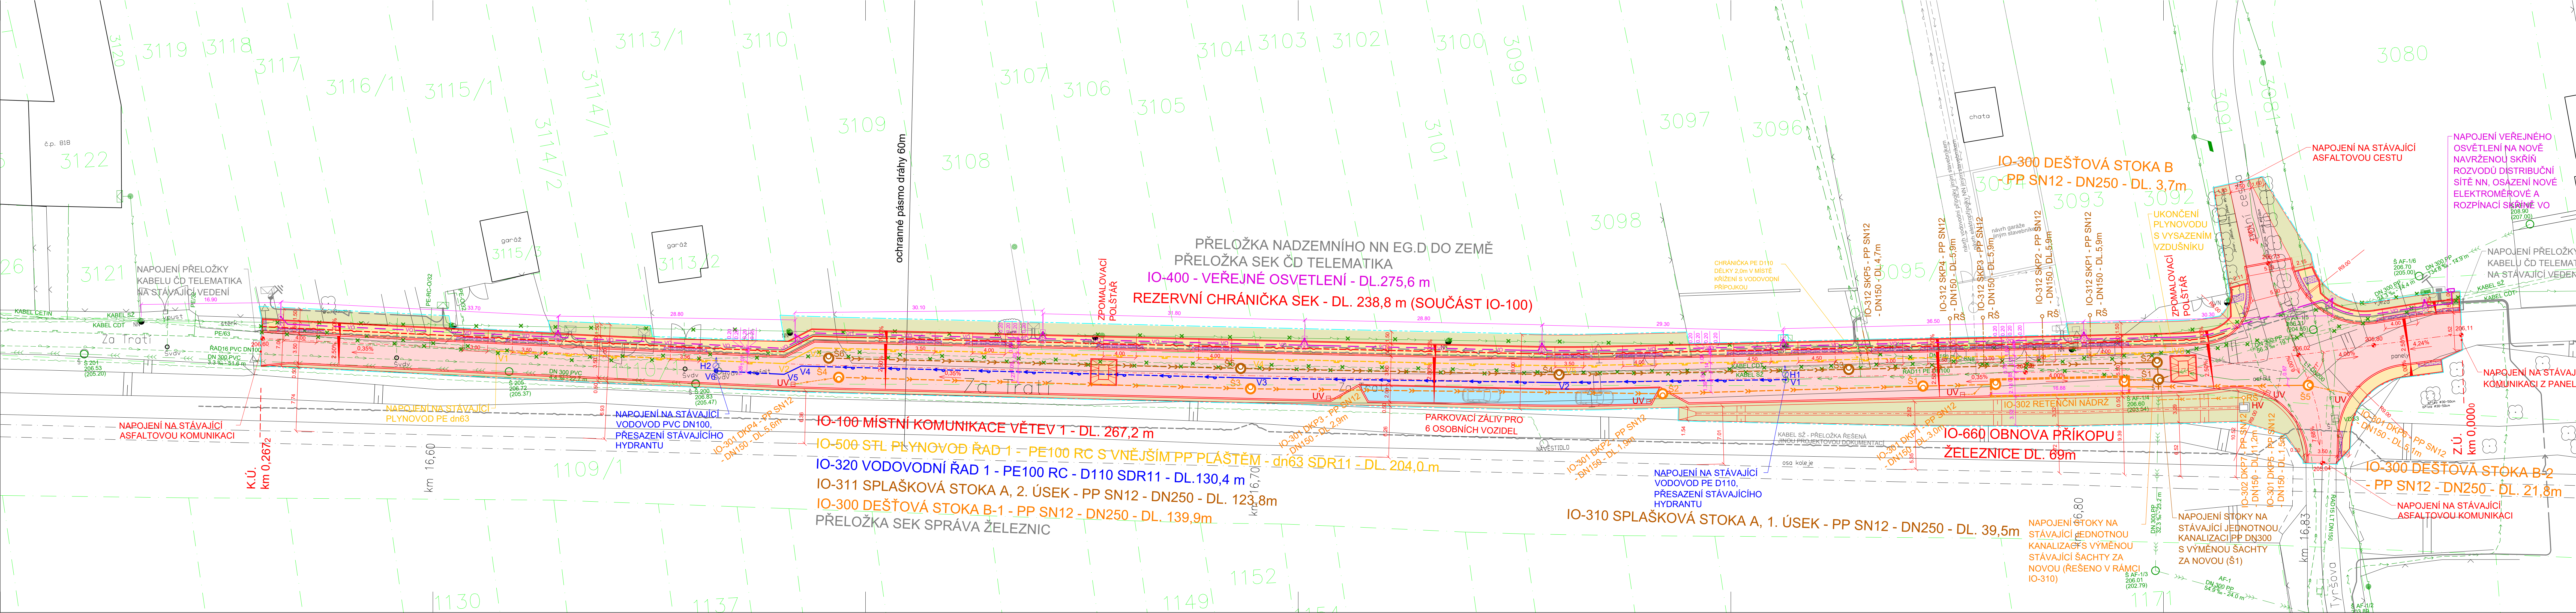

- LEGENDA ČAR:**
- NAVŘENÉ:
 - KOMUNIKACE A ZPEVNĚNÉ PLOCHY UPRAVENÝ TERÉN - NAVŘH
 - OBVOD STAVBY
 - STÁVAJÍCÍ:
 - STÁVAJÍCÍ TERÉN
 - HRANICE PARCEL KATASTRU NEMOVITOSTÍ
- LEGENDA ŠRAF:**
- ASFALTOVÝ BETON
 - SKLADEBNÁ DLAŽBA POJÍZDNÁ
 - VJEZDY, ZPOMALOVACÍ PRAHY
 - SKLADEBNÁ DLAŽBA POCHUZNÁ
 - CHOVNÍKY A POCHUZNÉ PLOCHY
 - HMATOVÁ (SLEPEČKA) DLAŽBA ČERVENÉ BARVY
 - DRENÁŽNÍ DLAŽBA - PARKOVACÍ PRAHY
 - OHUMUSOVÁNÍ A OSETÍ TRAVNÍ SMĚSÍ
- LEGENDA SÍTÍ:**
- STÁVAJÍCÍ:
 - RUŠENÉ:
 - VODOVOD - MĚSTO ÚJEZD U BRNA
 - DISTRIBUČNÍ SÍŤ STL PLYNOVODU - GASNET
 - KANALIZACE JEDNOTNÁ - MĚSTO ÚJEZD U BRNA
 - KANALIZACE DEŠŤOVÁ - MĚSTO ÚJEZD U BRNA
 - KANALIZACE SPLAŠKOVÁ - MĚSTO ÚJEZD U BRNA
 - PODZEMNÍ VEDENÍ VEŘEJNÉHO OSVĚTLENÍ - MĚSTO ÚJEZD U BRNA
 - STOŽÁR VEŘEJNÉHO OSVĚTLENÍ - MĚSTO ÚJEZD U BRNA
 - PODZEMNÍ VEDENÍ NN - EG.D (NAVŘH ŘEŠEN JINOU DOKUMENTACÍ)
 - NADZEMNÍ VEDENÍ NN - EON
 - PODZEMNÍ SDĚLOVACÍ VEDENÍ - CETIN
 - NADZEMNÍ SDĚLOVACÍ VEDENÍ - CETIN
 - CHRÁNIČKA PRO MOŽNOST VÝHEDOVÉHO ROZŠÍŘENÍ PODZEMNÍHO SDĚLOVACÍHO VEDENÍ
 - PODZEMNÍ SDĚLOVACÍ VEDENÍ - ČD TELEMATIKA (NAVŘH ŘEŠEN JINOU DOKUMENTACÍ)
 - PODZEMNÍ SDĚLOVACÍ VEDENÍ - SPRÁVA ŽELEZNIC (NAVŘH ŘEŠEN JINOU DOKUMENTACÍ)
 - NAVŘH:
 - VODOVOD - MĚSTO ÚJEZD U BRNA
 - DISTRIBUČNÍ SÍŤ STL PLYNOVODU - GASNET
 - KANALIZACE JEDNOTNÁ - MĚSTO ÚJEZD U BRNA
 - KANALIZACE DEŠŤOVÁ - MĚSTO ÚJEZD U BRNA
 - KANALIZACE SPLAŠKOVÁ - MĚSTO ÚJEZD U BRNA
 - PODZEMNÍ VEDENÍ VEŘEJNÉHO OSVĚTLENÍ - MĚSTO ÚJEZD U BRNA
 - STOŽÁR VEŘEJNÉHO OSVĚTLENÍ - MĚSTO ÚJEZD U BRNA
 - PODZEMNÍ VEDENÍ NN - EG.D (NAVŘH ŘEŠEN JINOU DOKUMENTACÍ)
 - NADZEMNÍ VEDENÍ NN - EON
 - PODZEMNÍ SDĚLOVACÍ VEDENÍ - CETIN
 - NADZEMNÍ SDĚLOVACÍ VEDENÍ - CETIN
 - CHRÁNIČKA PRO MOŽNOST VÝHEDOVÉHO ROZŠÍŘENÍ PODZEMNÍHO SDĚLOVACÍHO VEDENÍ
 - PODZEMNÍ SDĚLOVACÍ VEDENÍ - ČD TELEMATIKA (NAVŘH ŘEŠEN JINOU DOKUMENTACÍ)
 - PODZEMNÍ SDĚLOVACÍ VEDENÍ - SPRÁVA ŽELEZNIC (NAVŘH ŘEŠEN JINOU DOKUMENTACÍ)



NAVRH/VYPRACOVANÍ: ING. HALOUZKA	ZODPOVĚDNÝ PROJEKTANT: ING. HALOUZKA	VEDOUcí PROJEKTANT: ING. BARTEČEK	TECHNICKÁ KONTROLA: ING. BARTEČEK
MÍSTO: JIHOMORAVSKÝ KRAJ, MĚSTO ÚJEZD U BRNA, KOMENSKÉHO 107, 664 53 ÚJEZD U BRNA			
KATASTR: OZEMÍ ÚJEZD U BRNA			
INVESTOR: MĚSTO ÚJEZD U BRNA, KOMENSKÉHO 107, 664 53 ÚJEZD U BRNA			ING. Lukáš BARTEČEK PROJEKTOVÁ ČINNOST VE VÝSTAVBĚ ZAČATYNY 348, 664 53 ZAČATYNY IČO: 74407066, TEL.: 723 840 873
NÁZEV PŘÍLOHY: KOORDINAČNÍ SITUACE			DATUM: 07/2023
MĚŘITKO: 1:250			STUPEŇ: DUR
			FORMÁT: 7x4
			ČÍSLO PŘÍLOHY: C.3