


PODROBNÁ SITUACE VEŘEJNÉHO OSVĚTLENÍ

M 1:250

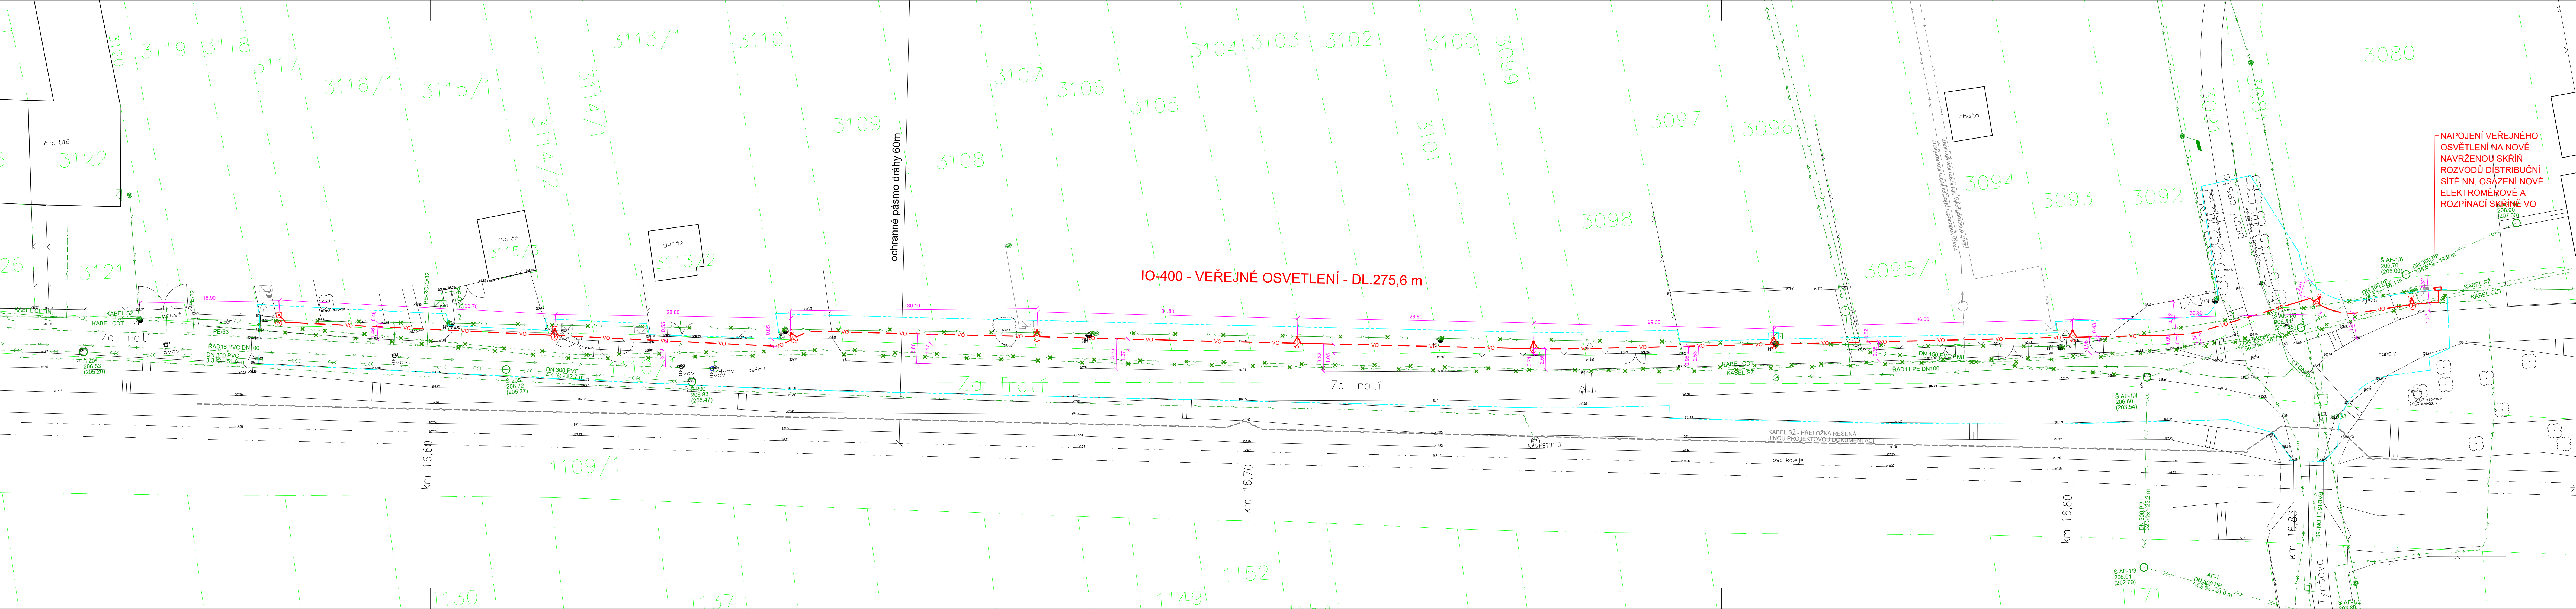

- LEGENDA ČAR:**
- NAVŘZENÉ: --- OBVOD STAVBY
 - STÁVAJÍCÍ: --- STÁVAJÍCÍ TERÉN
 - HRANICE PARCEL KATASTRU NEMOVITOSTÍ
- LEGENDA SÍTÍ:**
- STÁVAJÍCÍ: --- **LEGENDA VEŘEJNÉHO OSVĚTLENÍ**
 - RUŠENÉ: --- **PODZEMNÍ KABEL VO**
 - ⊕ **STOŽAR SE SVÍTIDLEM NA VÝLOŽNÍKU**

IO-400 - VEŘEJNÉ OSVĚTLENÍ - DL.275,6 m

NAPOJENÍ VEŘEJNÉHO OSVĚTLENÍ NA NOVÉ NAVRŽENOU SKŘÍŇ ROZVODŮ DISTRIBUČNÍ SÍTĚ NN, OSAZENÍ NOVÉ ELEKTROMĚROVÉ A ROZPINACÍ SKŘÍŇE VO

NAVRH/VYPRACOVANÍ: ING. HALOUZKA	ZODPOVĚDNÝ PROJEKTANT: ING. HALOUZKA	VEDOUcí PROJEKTANT: ING. BARTEČEK	TECHNICKÁ KONTROLA: ING. BARTEČEK	Ing. Lukáš BARTEČEK PROJEKTOVÁ ČINNOST VE VÝSTAVBĚ ZAČATĚNY 348, 664 53 ZAČATĚNY IČO: 74407066, TEL.: 723 840 873
MÍSTO: JIHO-MORAVSKÝ			KATASTR. OZEMÍ: ING. BARTEČEK	
INVESTOR: MĚSTO ÚJEZD U BRNA KOMENSKÉHO 107, 664 53 ÚJEZD U BRNA				DATUM: 07/2023
NÁZEV: ÚJEZD U BRNA, UL. ZA TRATÍ - I. ETAPA DOPRAVNÍ A TECHNICKÁ INFRASTRUKTURA				STUPEŇ: DUR
OBJEKT: IO-400 VEŘEJNÉ OSVĚTLENÍ				FORMÁT: 7x44
NÁZEV PŘÍLOHY: PODROBNÁ SITUACE				MĚŘITKO: ČÍSLO PŘÍLOHY: 1:250 D.5.2