



- LEGENDA
- hranice parcely die KN
  - vnitřní kresba die KN
  - parcelní číslo die KN
  - vedení VN nadzemní die KN
  - rozhraní
  - budova zděná
  - vchod
  - zateplení
  - pomník
  - keře
  - mřížka
  - hrana terénního tvaru
  - pata terénního tvaru
  - ohradní zeď
  - plot kovový
  - studna
  - příluka
  - vedení NN
  - vedení inženýrských sítí
  - kanalizační šachta
  - betonový sloup
  - dřevěný sloup
  - značka
  - lampa
  - ochranná tyč
  - pítko
  - šoupě
  - zeleň
  - strom, průměr stromu
  - vpusť
  - poloha bodu
  - číslo bodu
  - nadmořská výška bodu
  - popis povrchu
  - popis

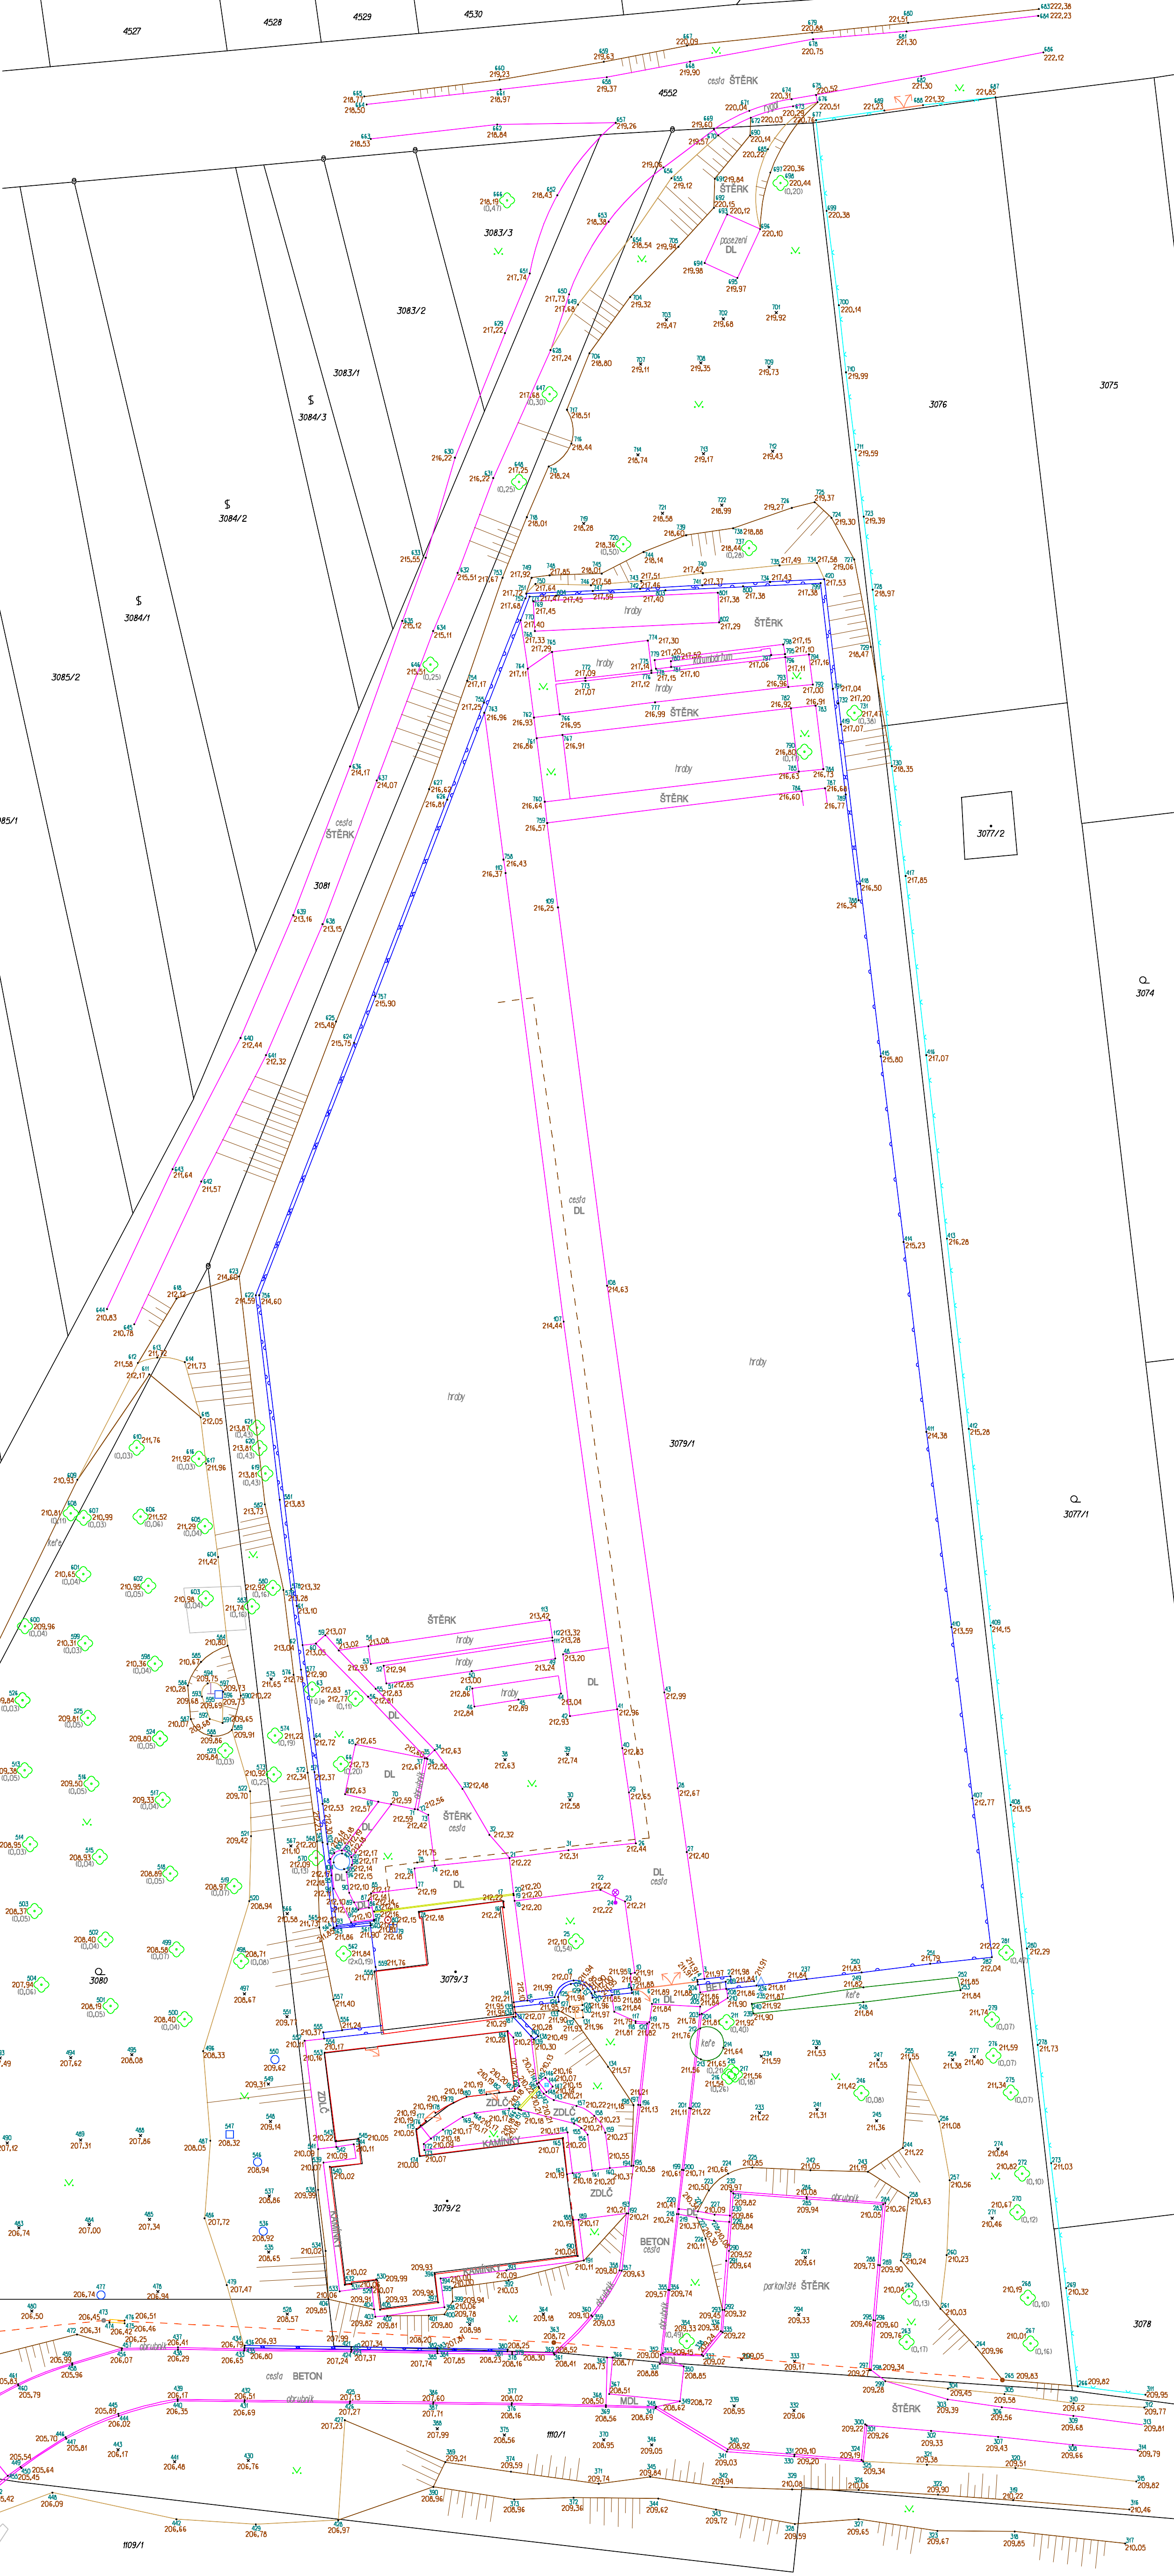

POLOHOPISNÉ A VÝŠKOPISNÉ ZAMĚŘENÍ			
parcely č. 3079/1, 3080 a 3181 a blízké okolí			zak.č.: 48/2023
			1: 300
Objednatel: Město Újezd u Brna, Komenského 107, Újezdu u Brna			<b>MapKart s.r.o.</b> Souhrady 4 625 00 Brno
Obec; kat. území: Újezd u Brna, Újezd u Brna			
Datum: březen 2023	Souřadnicový systém: S-JTSK		
	Výškový systém: Bpv		