


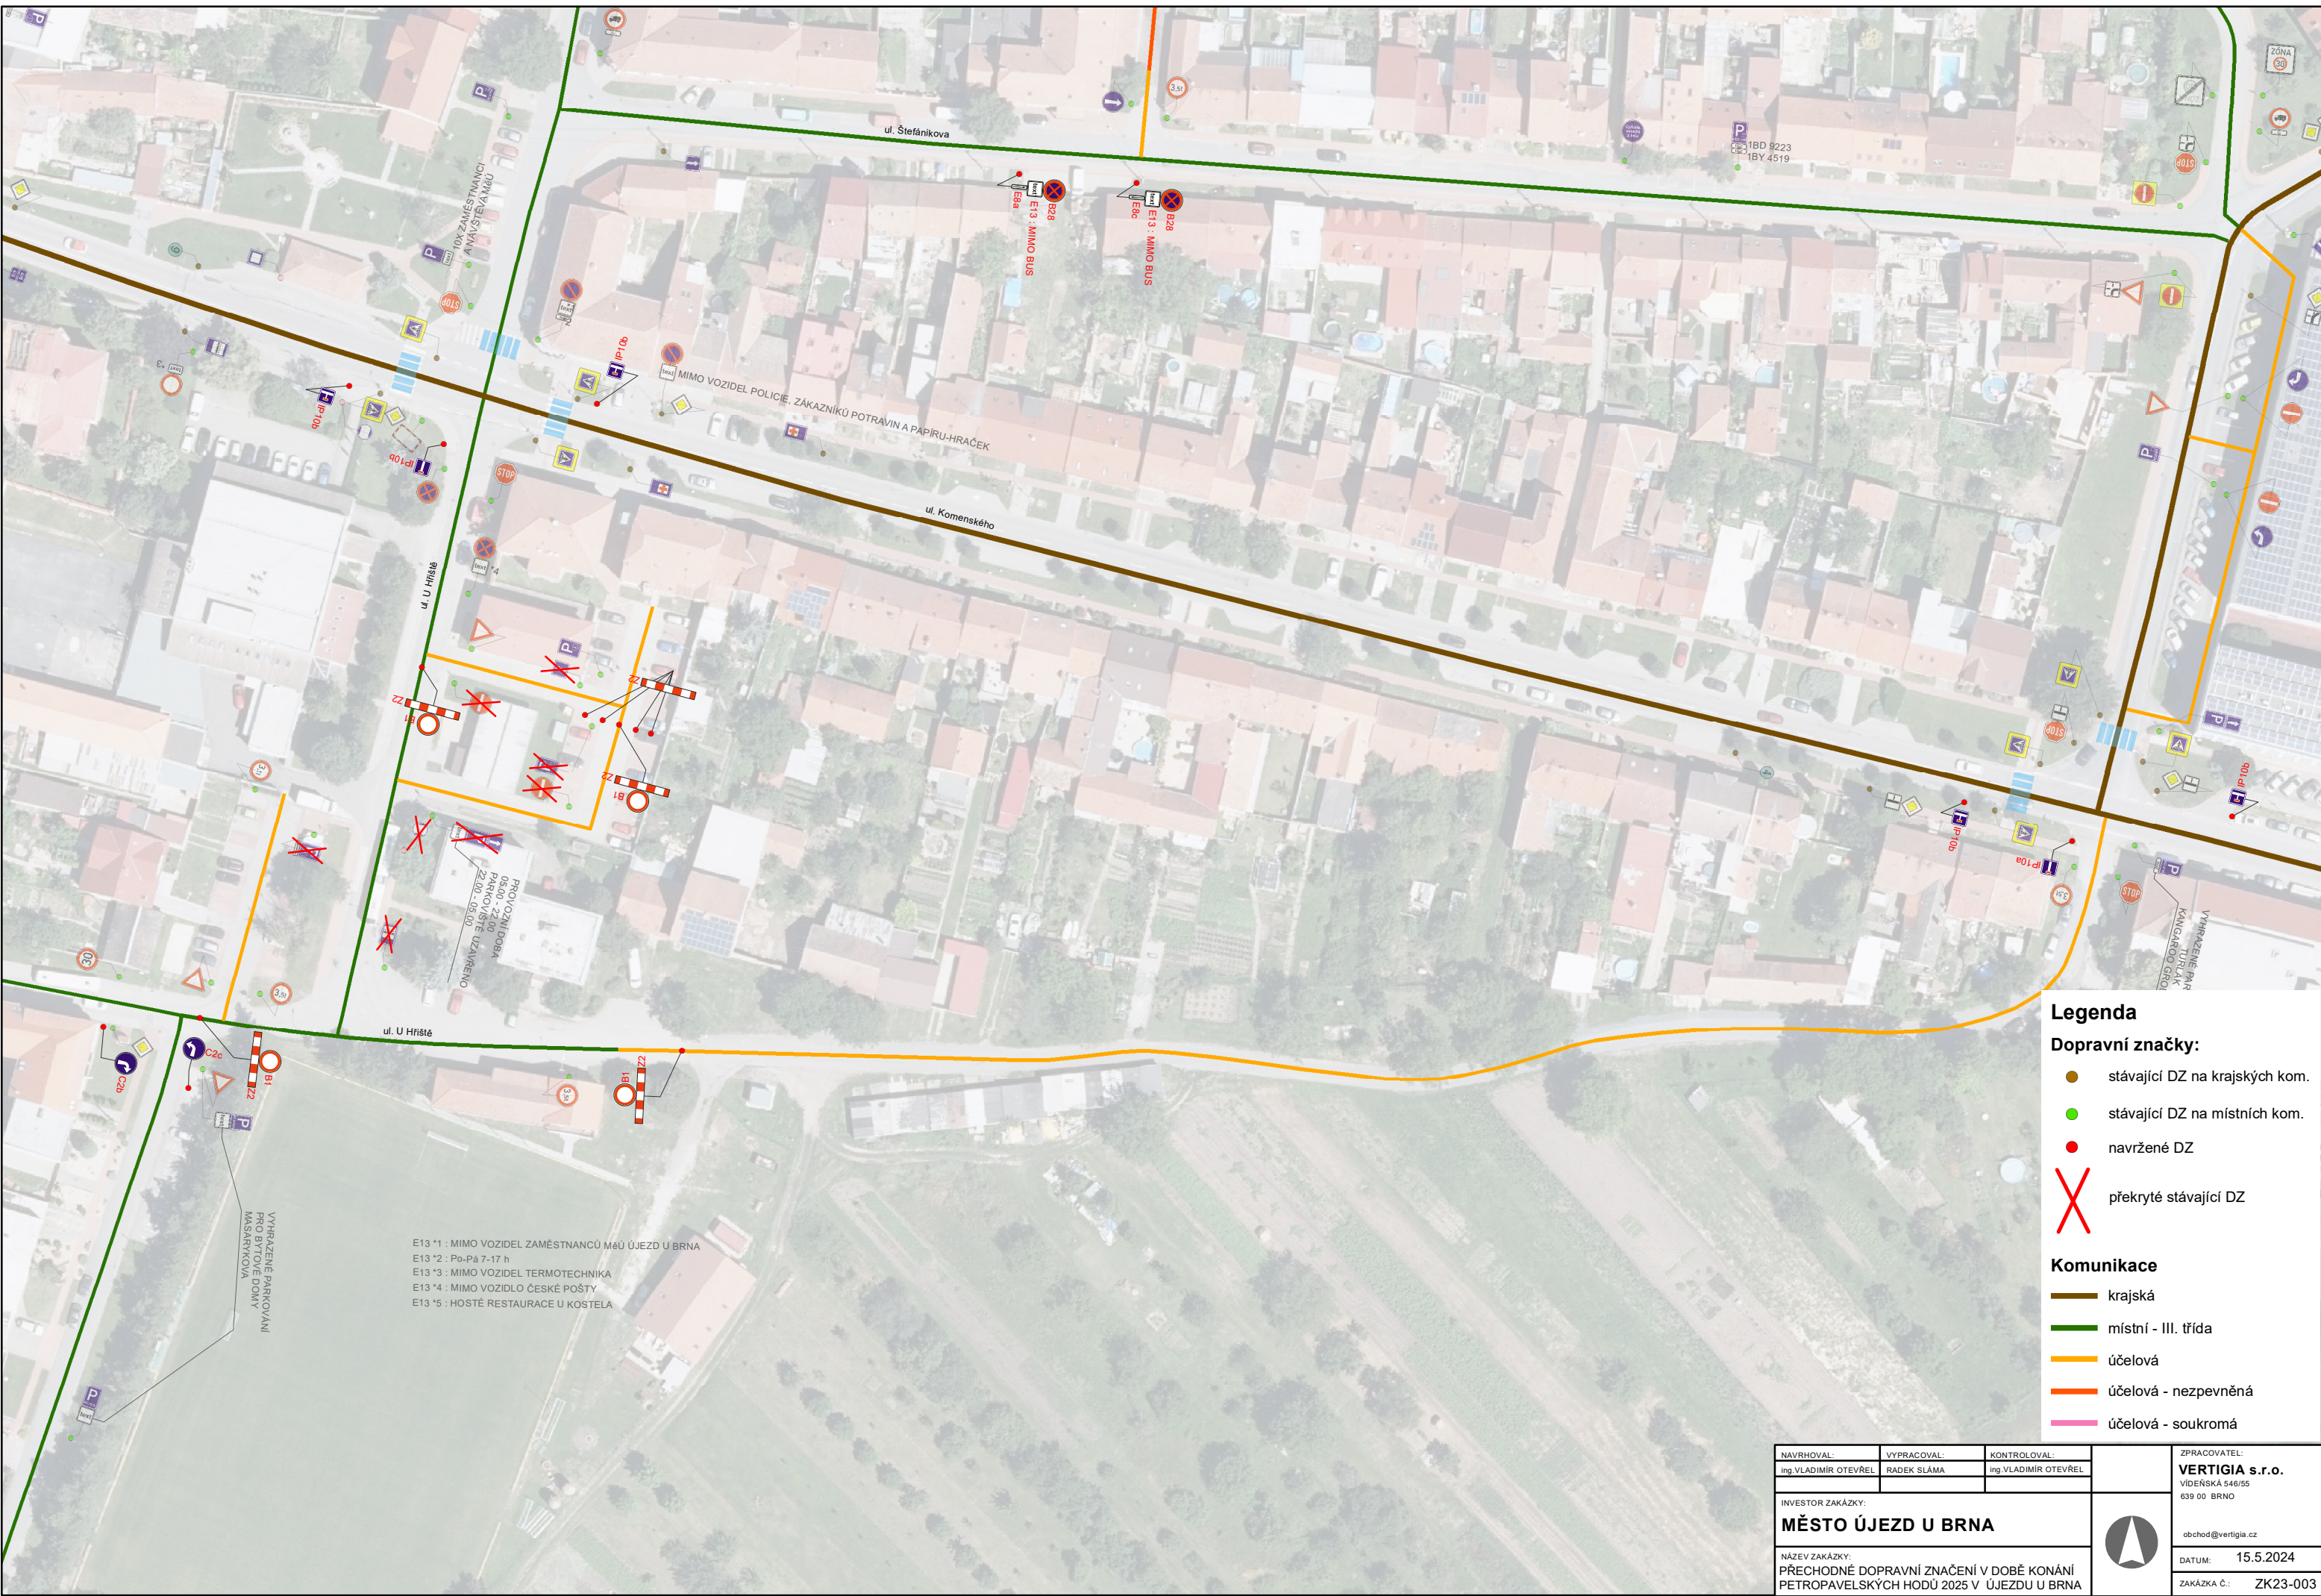

Legenda

Dopravní značky:

- stávající DZ na krajských kom.
- stávající DZ na místních kom.
- navržené DZ
- ✗ překryté stávající DZ

Komunikace

- krajská
- místní - III. třída
- účelová
- účelová - nepevněná
- účelová - soukromá

NAVRHOVAL: Ing.VLADIMÍR OTEVŘEL	VYPRACOVAL: RADEK SLÁMA	KONTROLOVAL: Ing.VLADIMÍR OTEVŘEL	ZPRACOVATEL: VERTIGIA s.r.o. VIDENSKÁ 546/55 639 00 BRNO
INVESTOR ZAKÁZKY: MĚSTO ÚJEZD U BRNA			obchod@vertigia.cz
NÁZEV ZAKÁZKY: PŘECHODNÉ DOPRAVNÍ ZNAČENÍ V DOBĚ KONÁNÍ PETROPAVELSKÝCH HODŮ 2025 V ÚJEZDU U BRNA			DATUM: 15.5.2024
OBSAH VÝKRESU: NÁVRHOVÝ STAV DOPRAVNÍHO ZNAČENÍ			ZAKÁZKA Č.: ZK23-003
			MĚRITKO: 1:1 000
			VÝKRES Č.: 2a