


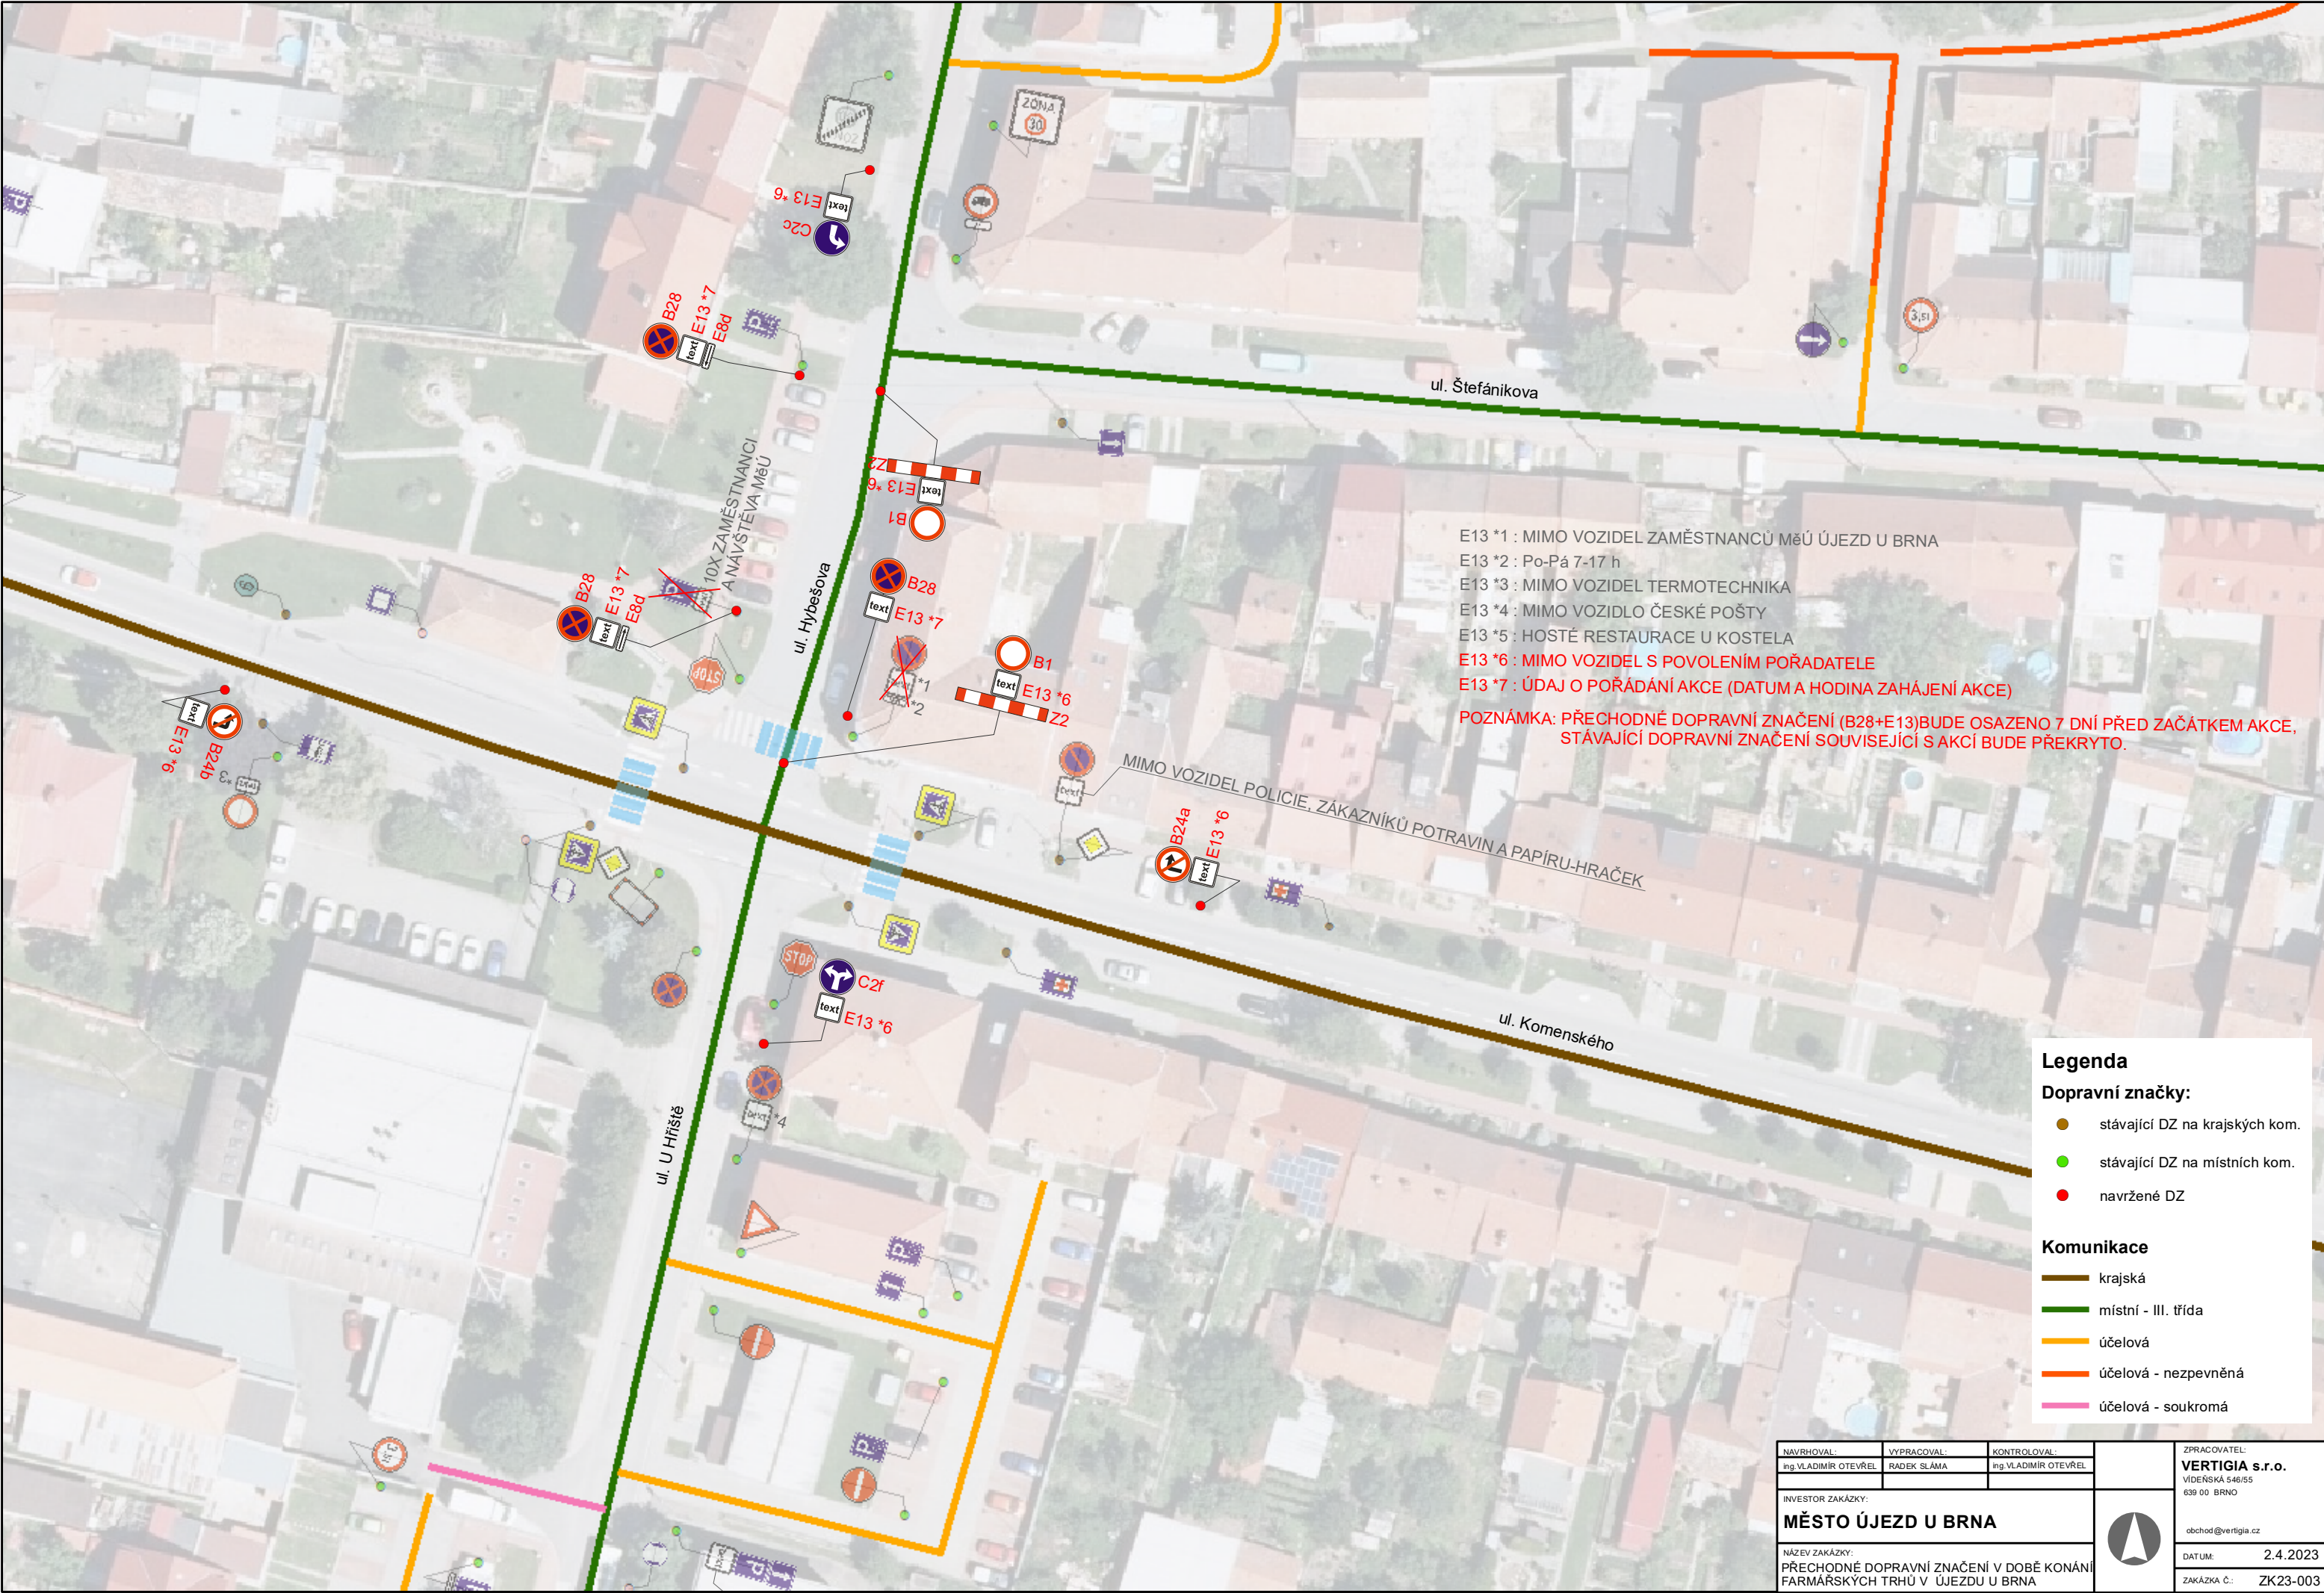

19.09.2026, 7:00-22:00 hod.

NAVŘHOVAL: Ing. VLADIMÍR OTEVŘEL	VYPRACOVAL: RADEK SLÁMA	KONTROLOVAL: Ing. VLADIMÍR OTEVŘEL	ZPRACOVATEL: VERTIGIA s.r.o. VIDEŇSKÁ 546/55 639 00 BRNO
INVESTOR ZAKÁZKY: MĚSTO ÚJEZD U BRNA			obchod@vertigia.cz
NÁZEV ZAKÁZKY: PŘECHODNÉ DOPRAVNÍ ZNAČENÍ V DOBĚ KONÁNÍ FARMÁŘSKÝCH TRHŮ V ÚJEZDU U BRNA			DATUM: 2.4.2023
OBSAH VÝKRESU: NÁVRHOVÝ STAV DOPRAVNÍHO ZNAČENÍ			ZAKÁZKA Č.: ZK23-003
MĚŘÍTKO: 1:600			VÝKRES Č.: 2b