


KATASTRÁLNÍ SITUACE

M 1:250

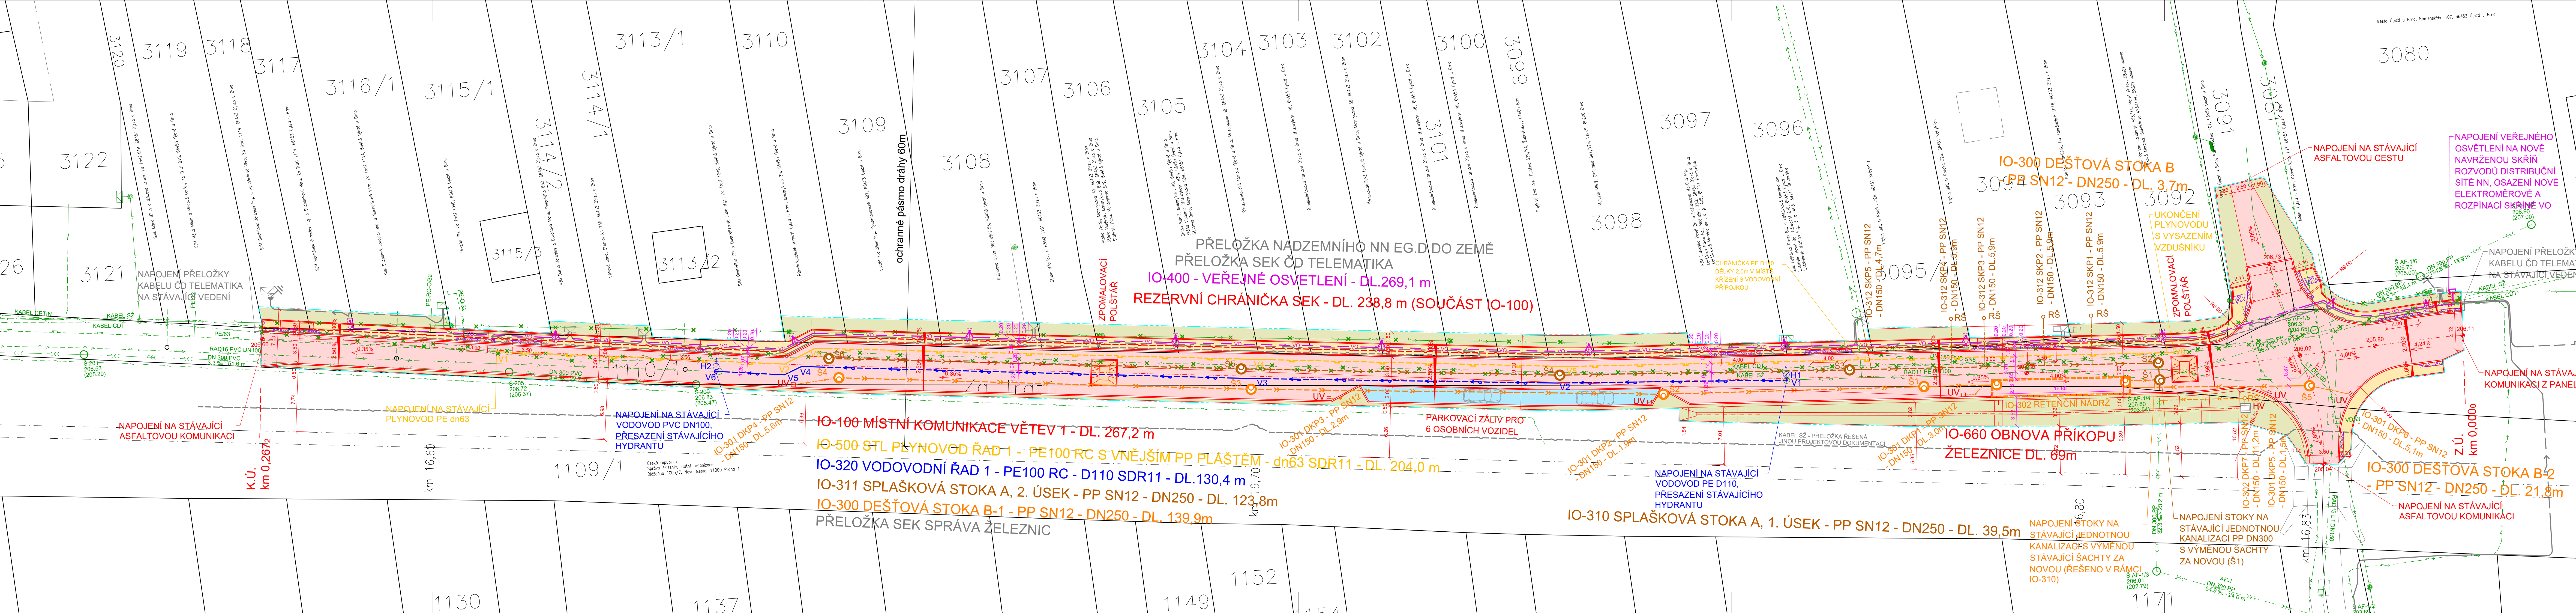

- LEGENDA ČAR:**
- NAVŘZENÉ:**
 - KOMUNIKACE A ZPEVNĚNÉ PLOCHY UPRAVENÝ TERÉN - NAVŘH
 - OBVOD STAVBY
 - STÁVAJÍCÍ:**
 - STÁVAJÍCÍ TERÉN
 - LEGENDA SÍTÍ:**
 - STÁVAJÍCÍ:**
 - RUŠENÉ:
 - NAVŘH:
 - VODOVOD - MĚSTO ÚJEZD U BRNA
 - DISTRIBUČNÍ SÍŤ STL PLYNOVODU - GASNET
 - KANALIZACE JEDNOTNÁ - MĚSTO ÚJEZD U BRNA
 - KANALIZACE DEŠŤOVÁ - MĚSTO ÚJEZD U BRNA
 - KANALIZACE SPLAŠKOVÁ - MĚSTO ÚJEZD U BRNA
 - PODZEMNÍ VEDENÍ VEŘEJNÉHO OSVĚTLENÍ - MĚSTO ÚJEZD U BRNA
 - STOŽÁŘ VEŘEJNÉHO OSVĚTLENÍ - MĚSTO ÚJEZD U BRNA
 - PODZEMNÍ VEDENÍ NN - EG.D (NAVŘH ŘEŠEN JINOU DOKUMENTACÍ)
 - NADZEMNÍ VEDENÍ NN - EON
 - PODZEMNÍ SDĚLOVACÍ VEDENÍ - CETIN
 - NADZEMNÍ SDĚLOVACÍ VEDENÍ - CETIN
 - CHRÁNIČKA PRO MOŽNOST VÝHELEDOVÉHO ROZŠÍŘENÍ PODZEMNÍHO SDĚLOVACÍHO VEDENÍ
 - PODZEMNÍ SDĚLOVACÍ VEDENÍ - ČD TELEMATIKA (NAVŘH ŘEŠEN JINOU DOKUMENTACÍ)
 - PODZEMNÍ SDĚLOVACÍ VEDENÍ - SPRÁVA ŽELEZNIC (NAVŘH ŘEŠEN JINOU DOKUMENTACÍ)



NAVRH/VYPRACOVANÍ: ING. HALOUZKA	ZODPOVĚDNÝ PROJEKTANT: ING. HALOUZKA	VEDOUcí PROJEKTANT: ING. BARTEČEK	TECHNICKÁ KONTROLA: ING. BARTEČEK
PRŮJEM: JIHOOMORAVSKÝ	INVESTOR: MĚSTO ÚJEZD U BRNA KOMENSKÉHO 107, 664 53 ÚJEZD U BRNA	KATASTR: OZEMÍ ÚJEZD U BRNA	ING. Lukáš BARTEČEK PROJEKTOVÁ ČINNOST VE VÝSTAVBĚ ZAČTĚNÝ 348, 664 53 ZAČTĚNÝ IČO: 74407066, TEL.: 723 840 873
DATUM: 07/2023	STUPEŇ: DUR	FORMÁT: 7x44	MĚŘITKO: Číslo přílohy: C.2
NAZEV PŘÍLOHY: KATASTRÁLNÍ SITUACE			MĚŘITKO: 1:250